


UZAVÍRKA MÍSTNÍCH KOMUNIKACÍ V OBCI JISTEBNICE

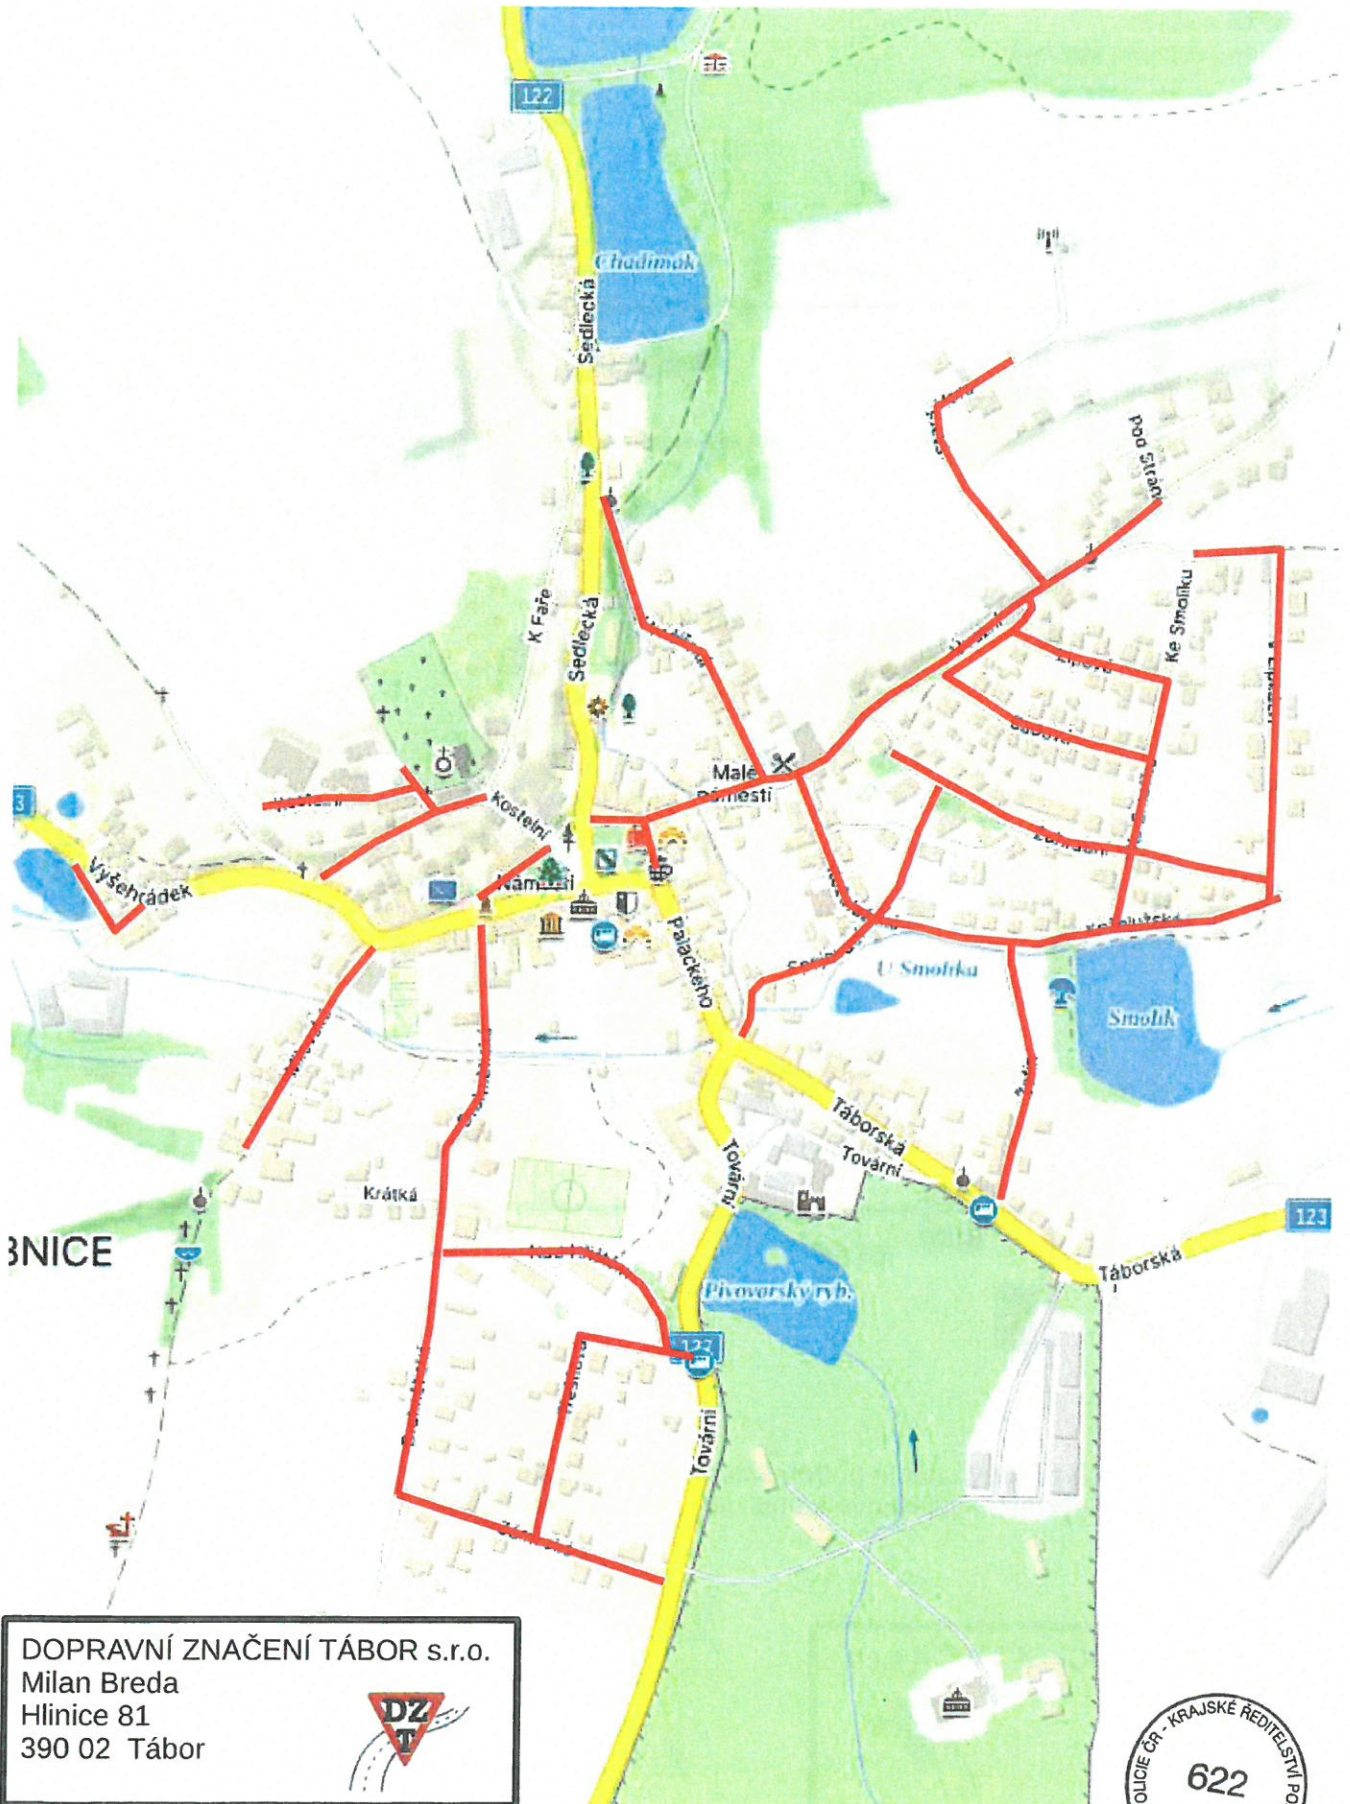

DOPRAVNÍ ZNAČENÍ TÁBOR s.r.o.
Milan Breda
Hlinice 81
390 02 Tábor




Du 14.1. 2024; č.j.: KRPC-370-90/CJ-2024-020PUG.



UZAVÍRKA MÍSTNÍCH KOMUNIKACÍ V OBCI JISTEBNICE


B24b + E13
(Mimo vozidel stavby)

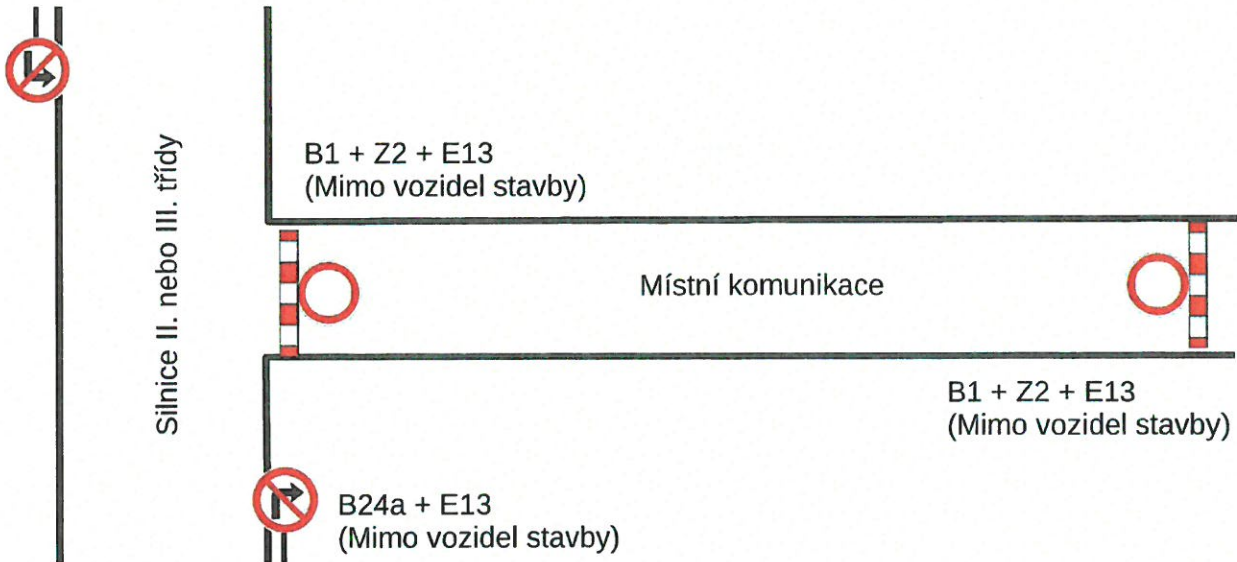

IP10b



Silnice II. nebo III. třídy

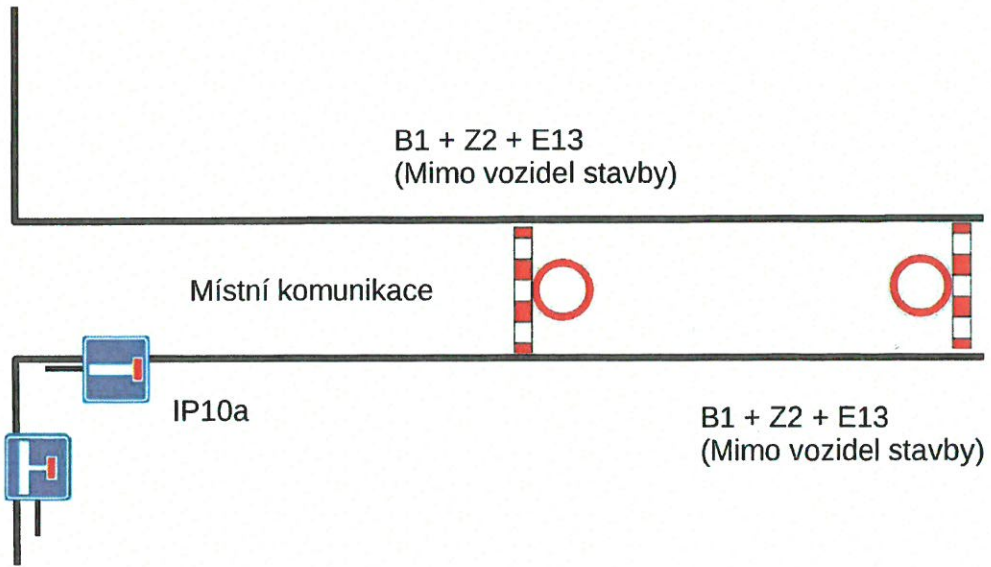

Uzavřený úsek se posouvá podle potřeb stavby (vždy cca 20m)
a požadavků na výstavbu splaškové kanalizace. Přístupy do objektů budou zachovány.

DOPRAVNÍ ZNAČENÍ TÁBOR s.r.o.
Milan Breda
Hlinice 81
390 02 Tábor



MĚSTSKÝ ÚŘAD
TÁBOR

- 77 -

Dne 11. 1. 2024

č.j.: KAP-370-90/CJ-2024-02006

