

- 77 -

- 77 -



- 77 -

- 77 -

77

Etapla I. a II. – detail náměstí A



B28 umístěny min. 7 dní před začátkem prací

14.3.2025


KRPI-26853-2/15-2025-020806^{2/8}

2/8



Uzavírka ul. Palackého a Tovární v obci Jistebnice

Etapa I. a II. – detail náměstí B

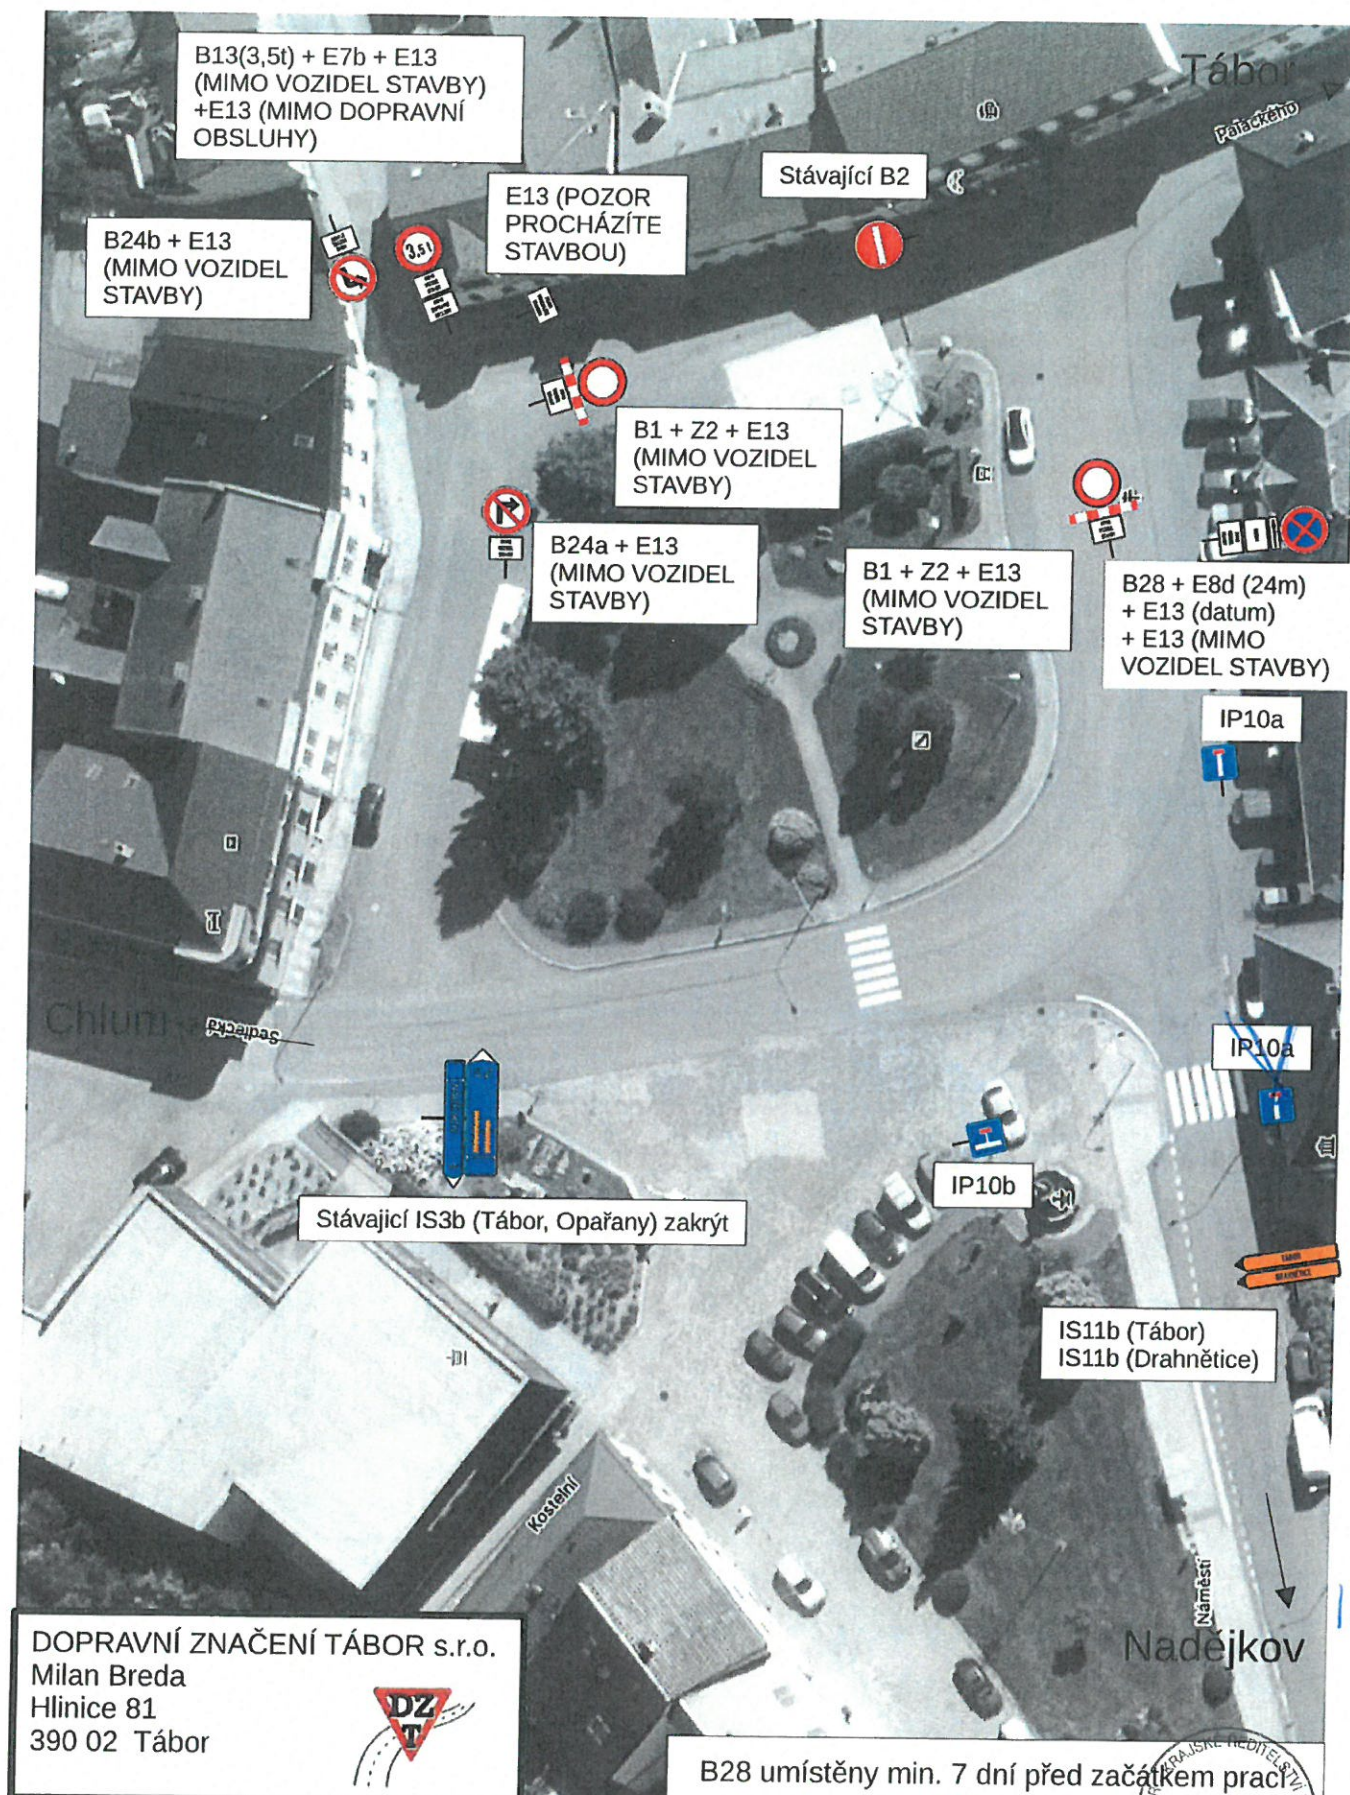

14.5.2015


KRPK-26853-2/15-2025-020806

3/8



Uzavírka ul. Palackého a Tovární v obci Jistebnice


Etapa I. - objízdná trasa, část 1

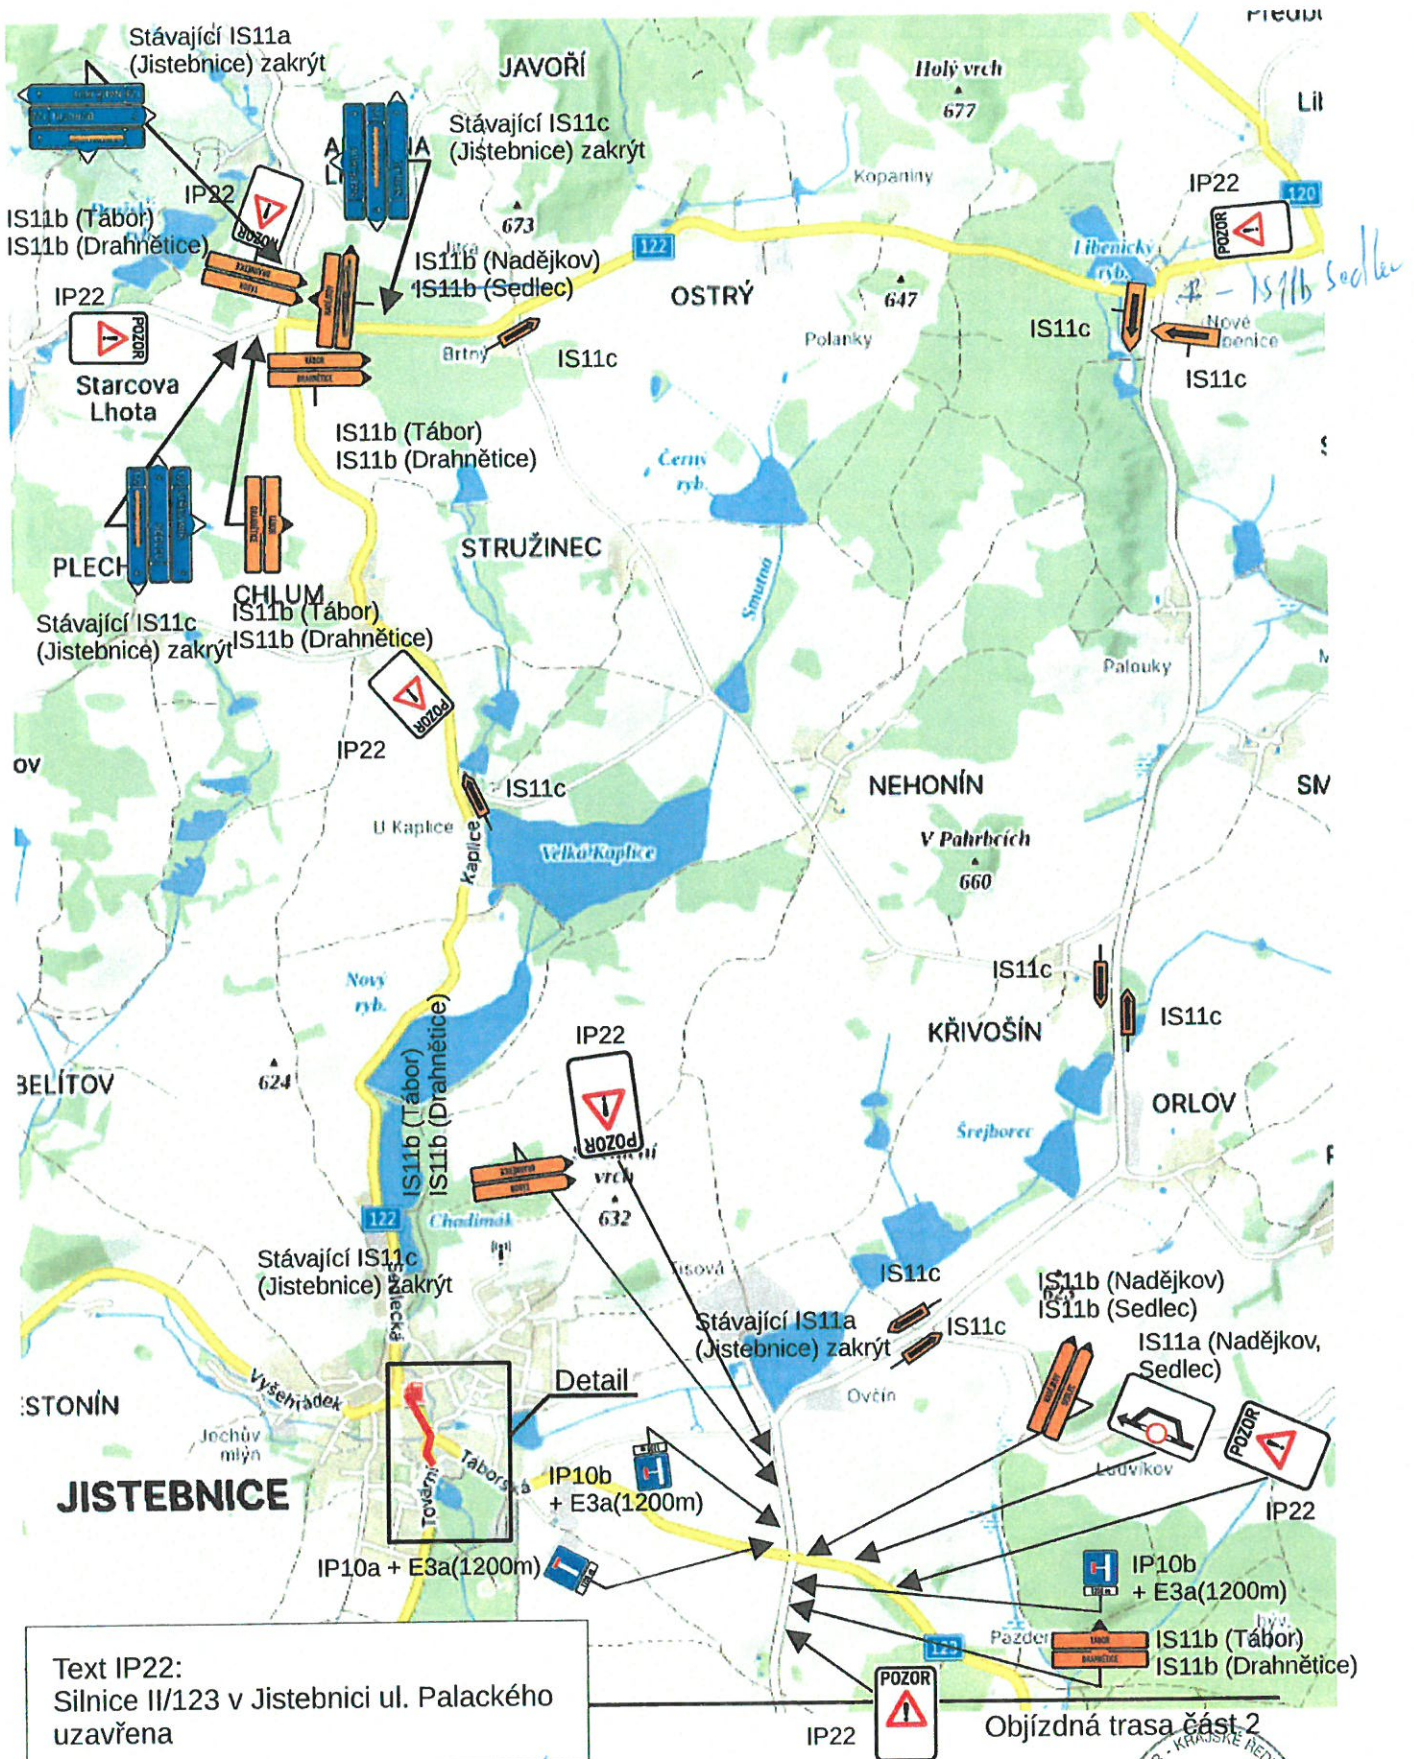

14.3.2025 RRPI-26953-2/13-2025-020806 4/8

Uzavírka ul. Palackého a Tovární v obci Jistebnice

Etapa II. - objízdňá trasa, část 2

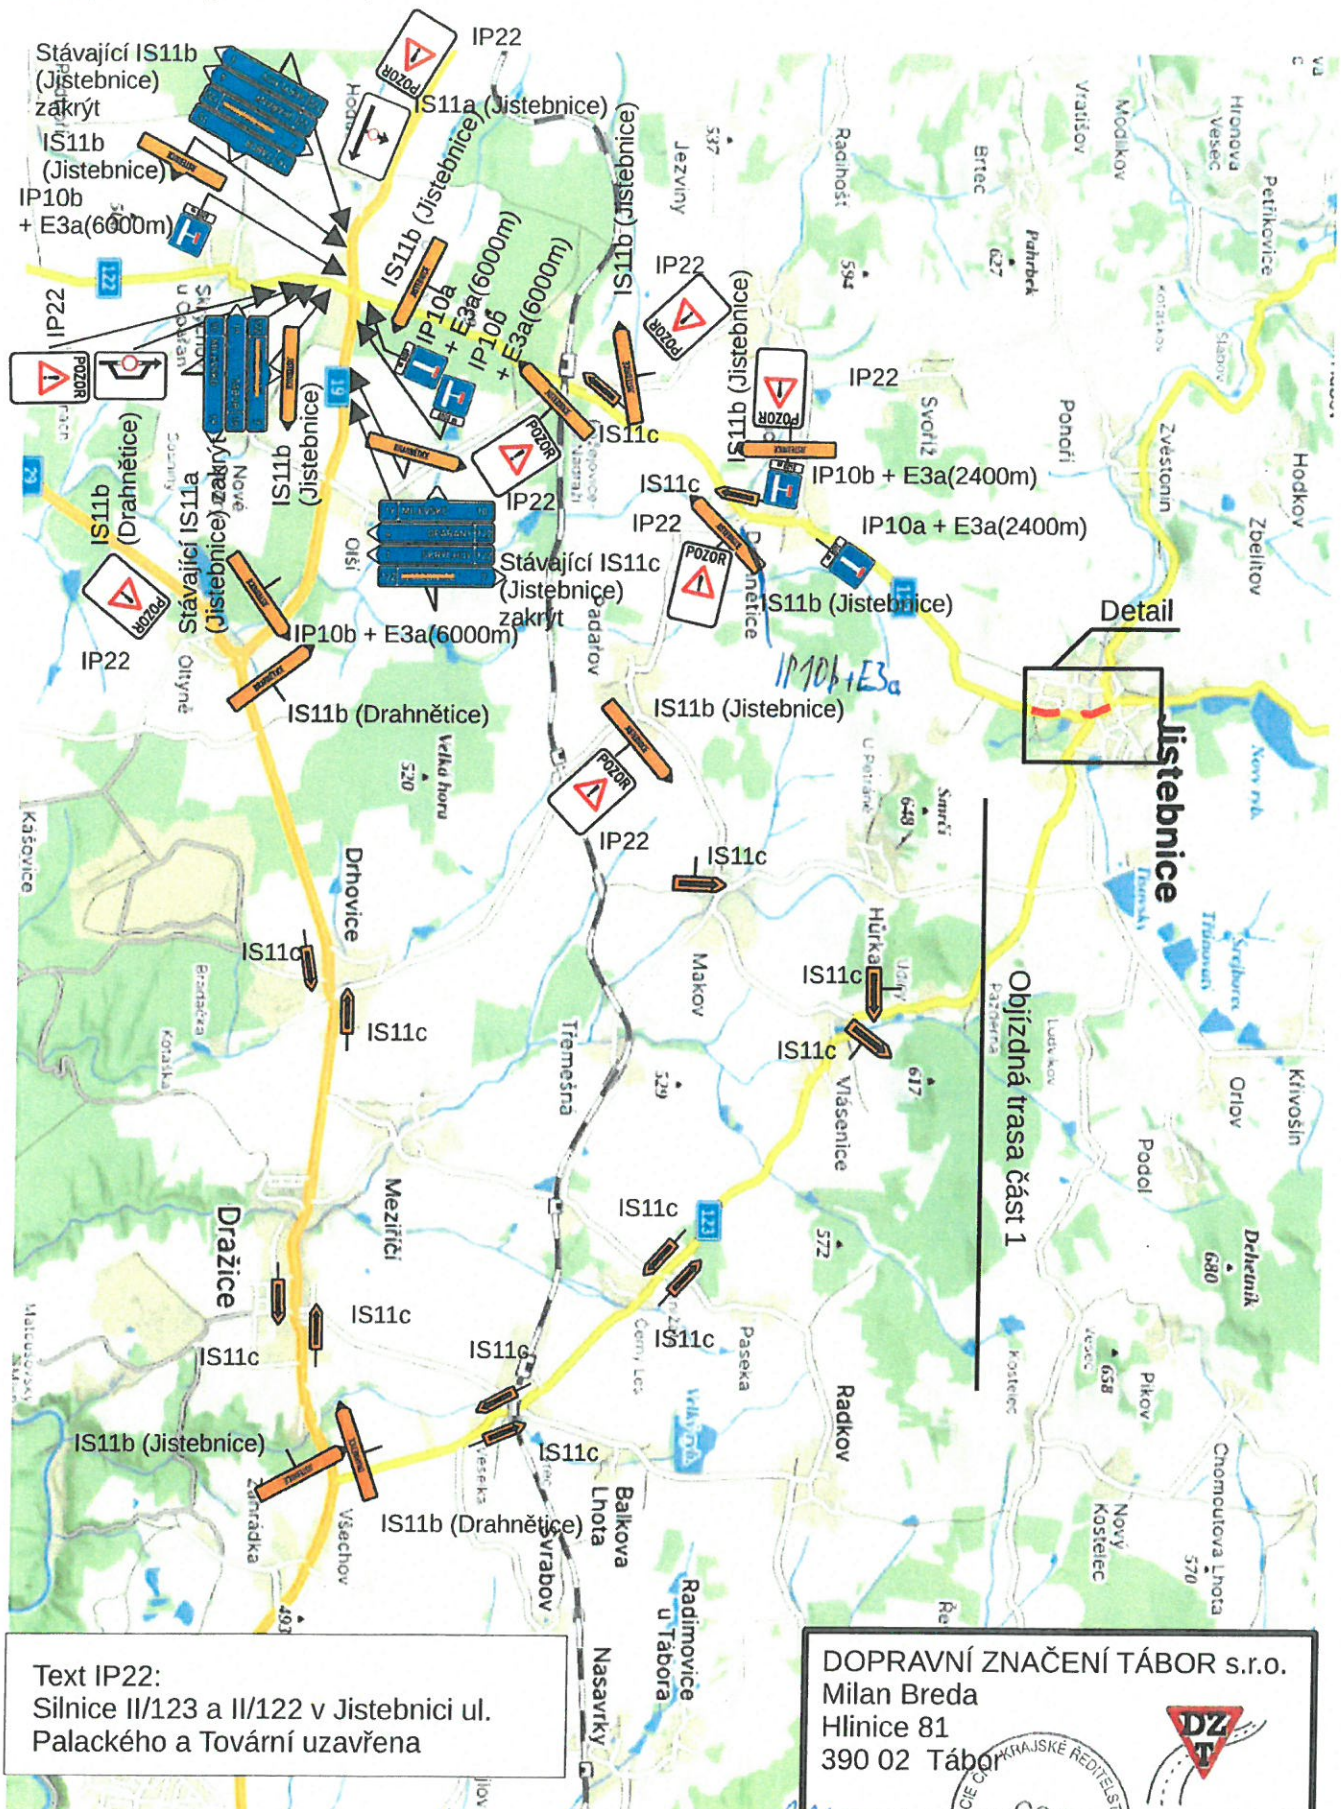


14.5.2015 KRPC-26853-2/15-2015-020806 8/8



Uzavírka ul. Palackého a Tovární v obci Jistebnice


Etapa II. - objízdná trasa, část 1

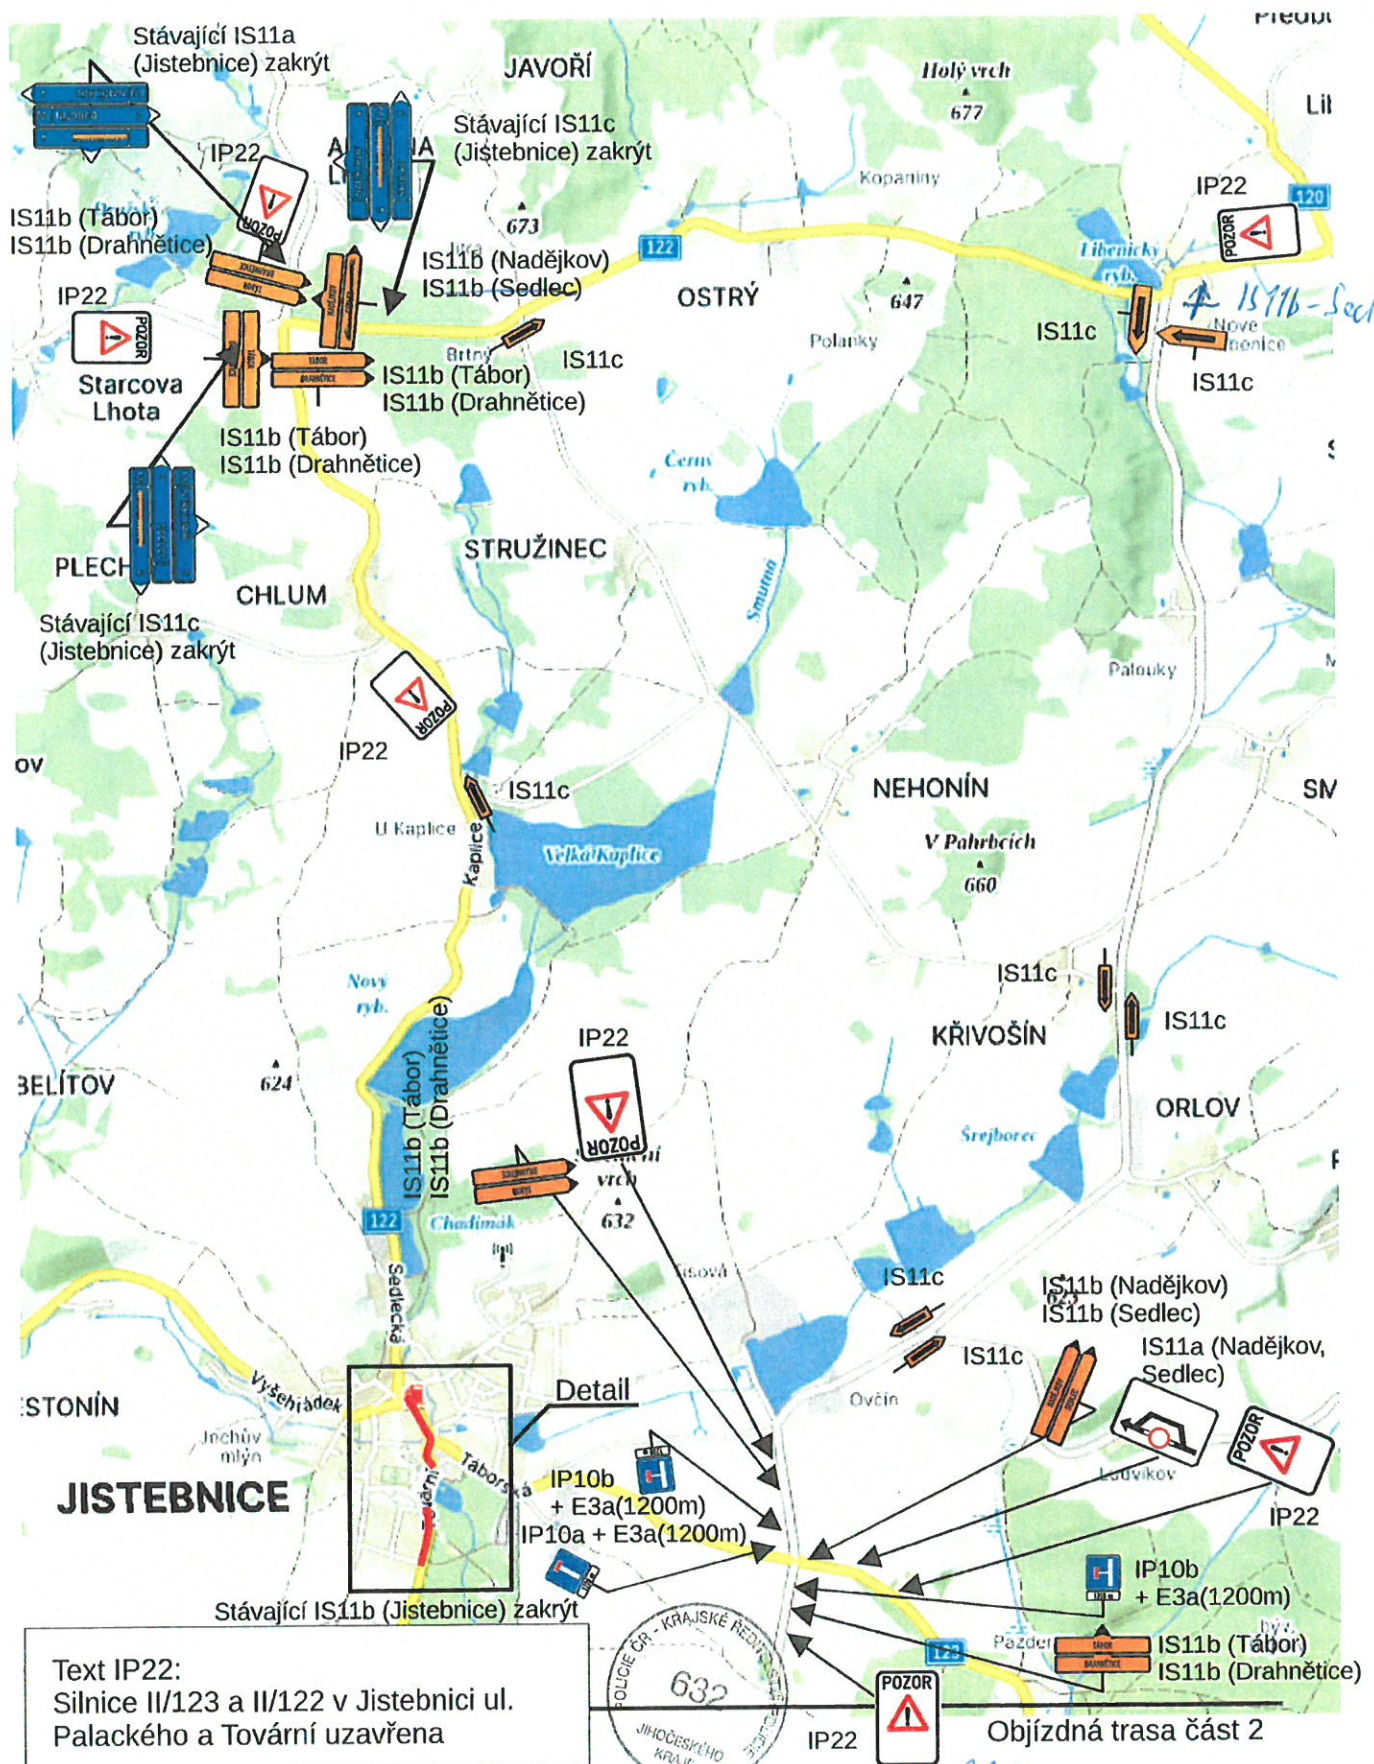

14.3.2015 KRP-26853-2/15-2025-020806

Uzavírka ul. Palackého a Tovární v obci Jistebnice

Etapa II. - detail

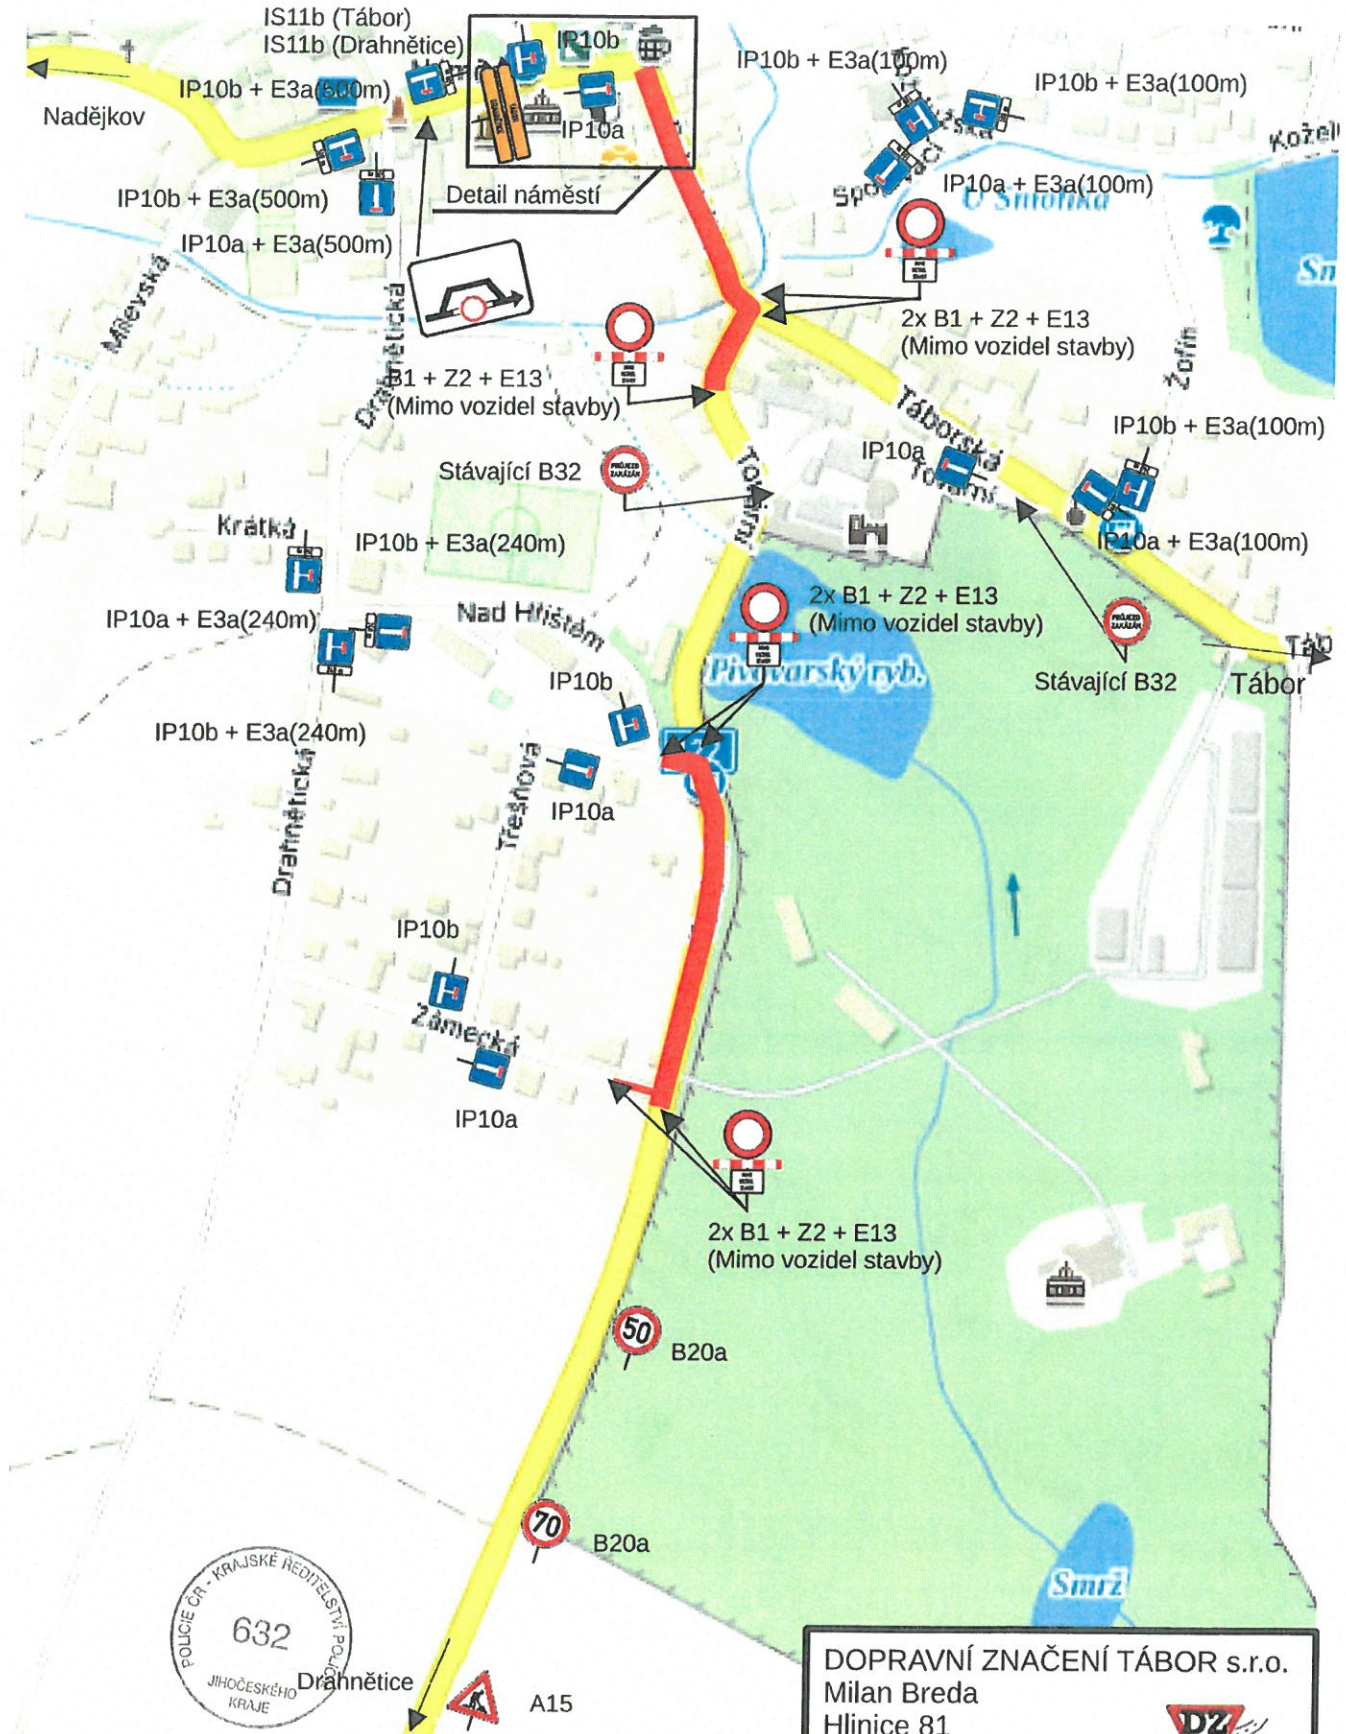

DOPRAVNÍ ZNAČENÍ TÁBOR s.r.o.
Milan Breda
Hlinice 81
390 02 Tábor




14.3. 2015

KRP-26 853-2/15-2015-020806 6/8

-77-

Etapa I. - objízdná trasa, část 2

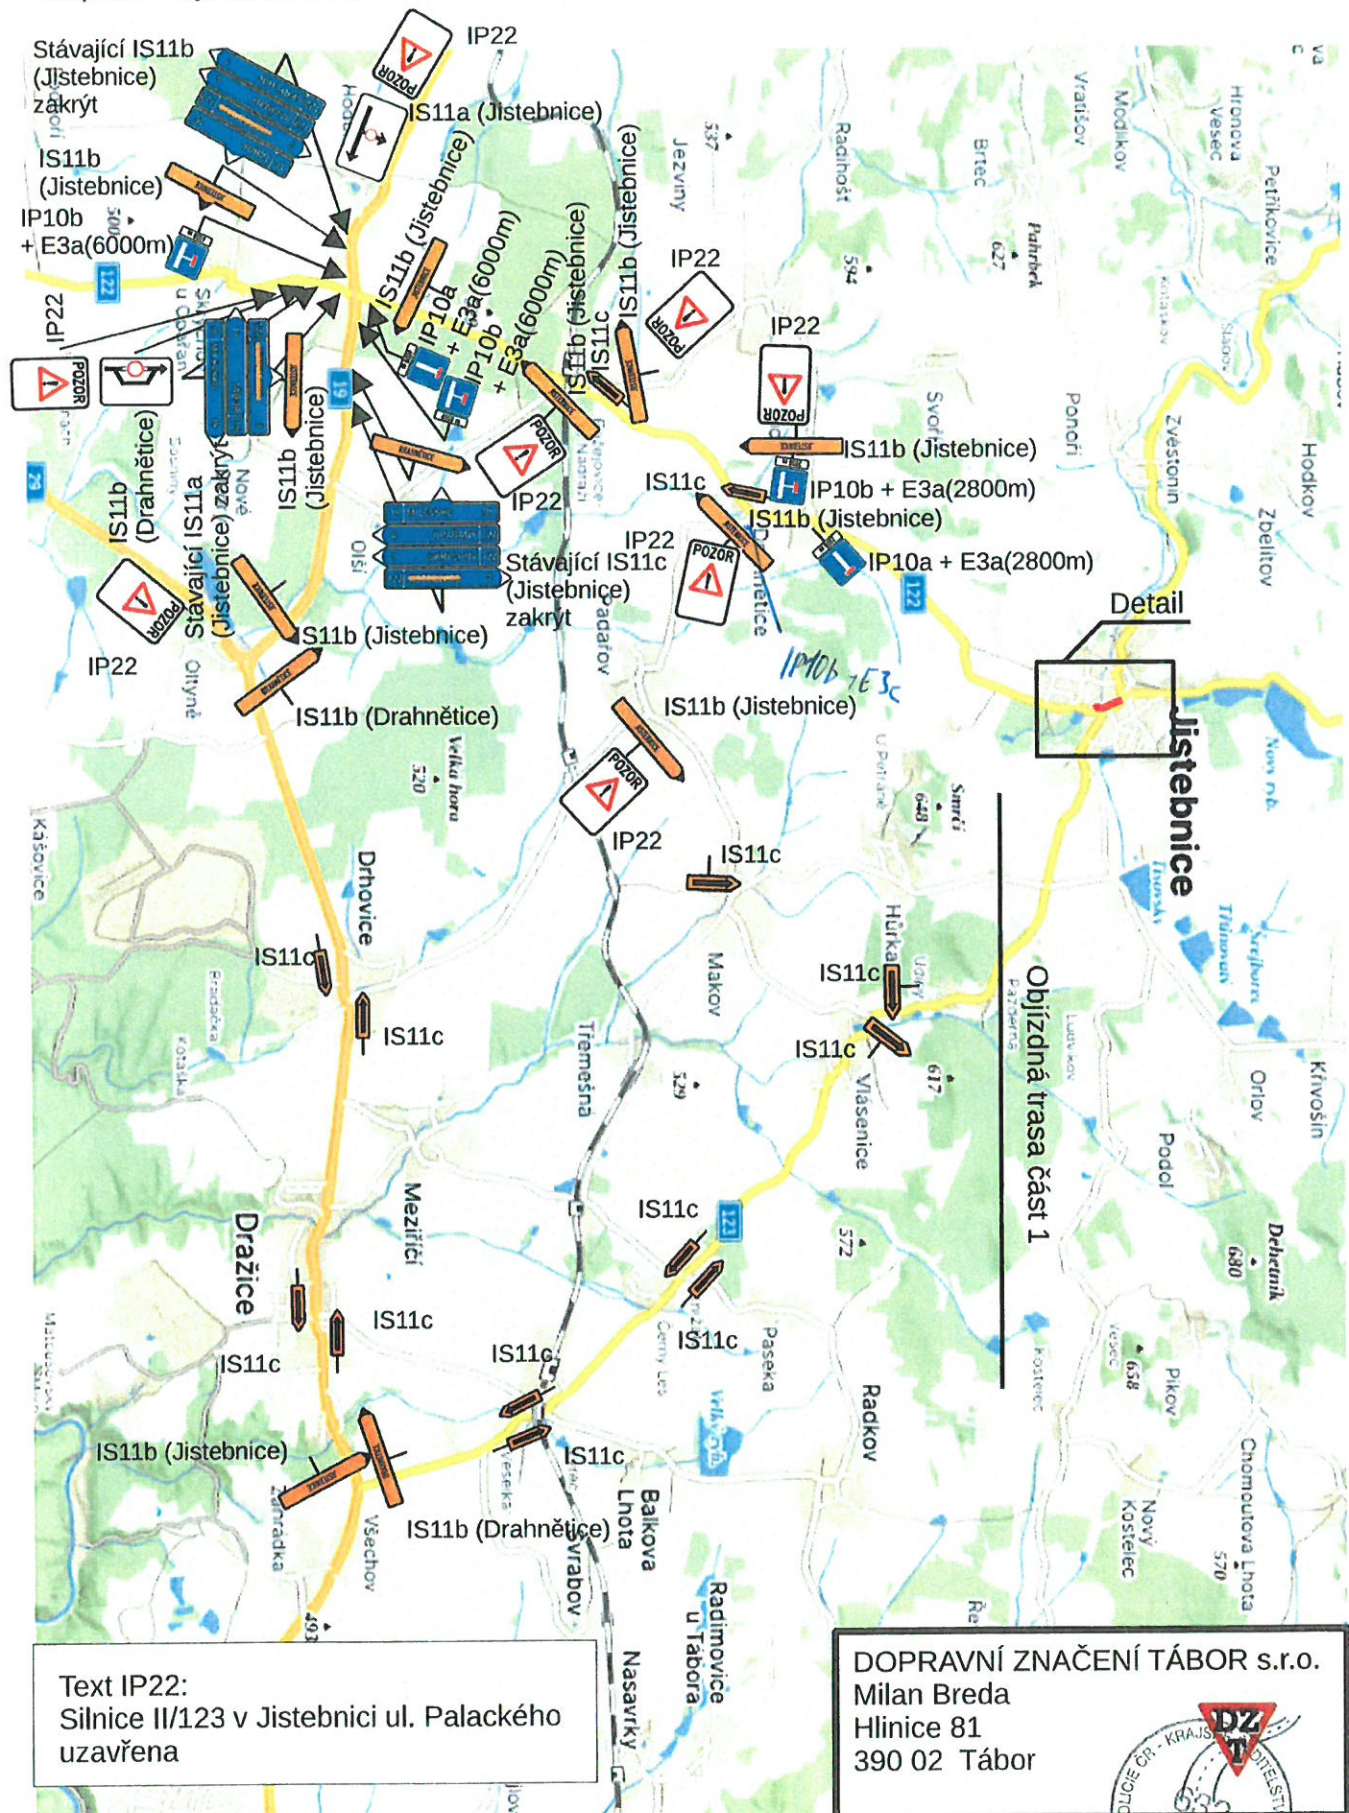

14.3.2025

5/8
KRPI-2653-2/15-2025-020806

5/8

