

Rekonstrukce propustku - ETAPA I

MĚSTSKÝ ÚŘAD
TÁBOR

SITUACE DIO - SCHÉMA 1/2


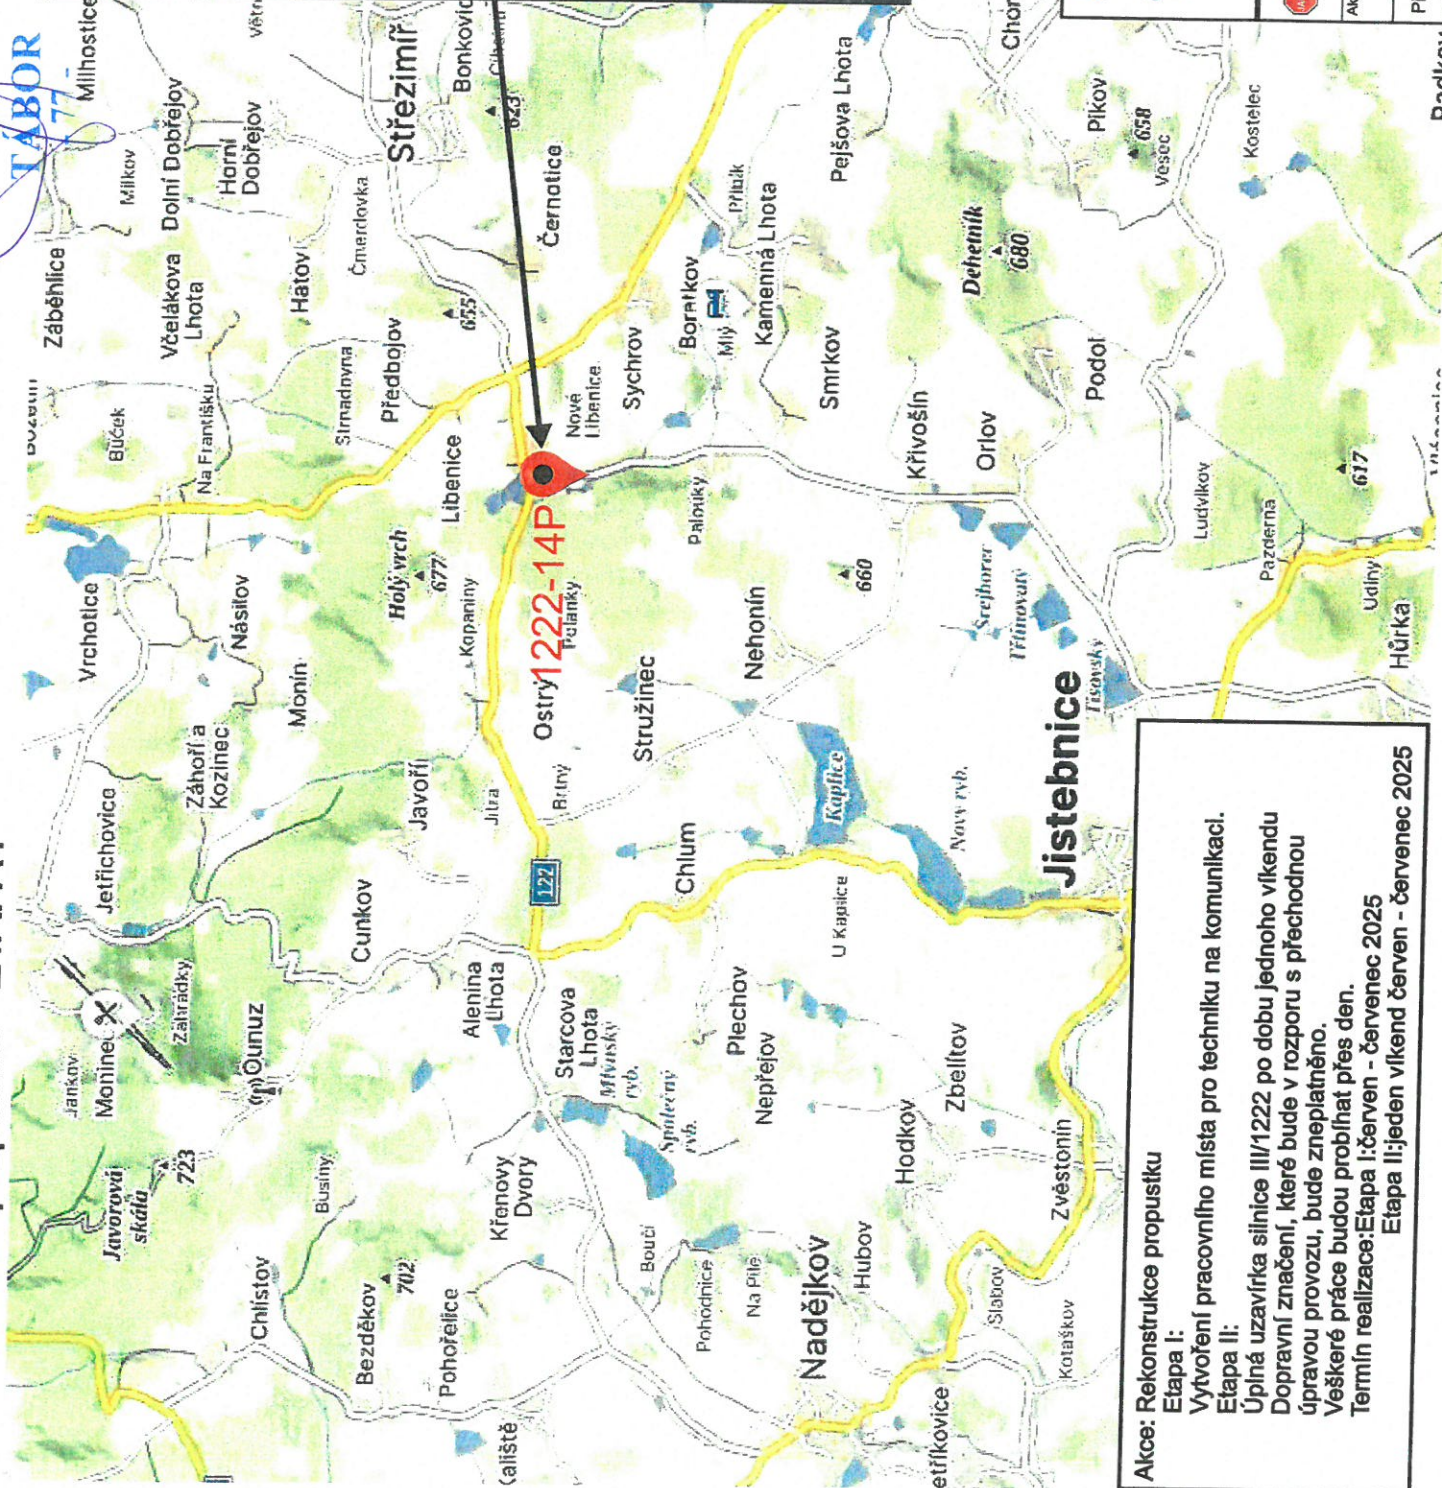


Schéma pracovního místa
technika na komunikaci

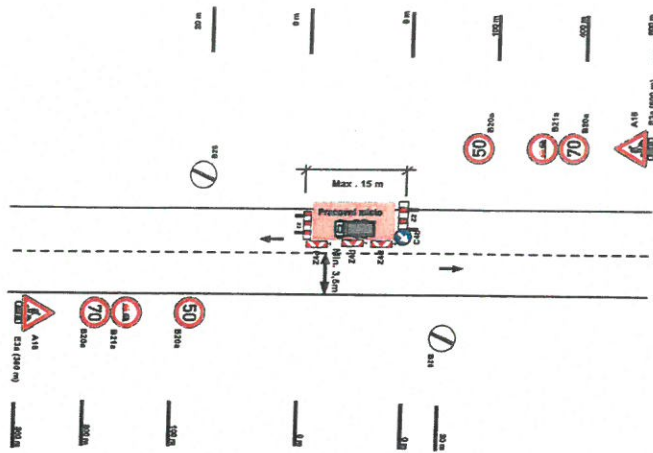

Akce: Rekonstrukce propustku

Etapa I:

Vytvoření pracovního místa pro techniku na komunikaci.

Etapa II:

Úplná uzavírka silnice III/1222 po dobu jednoho víkendu

Dopravní značení, které bude v rozporu s přechodnou

úpravou provozu, bude zneplatněno.

Veškeré práce budou probíhat přes den.

Termín realizace: Etapa I: červen - červenec 2025

Etapa II: jeden víkend červen - červenec 2025



Pro 11.5.2025
č.j. 65-341-2/17-2025-0200

Dopravní značení		Dopravní inženýrské opatření	
dopravní značení		Jan Neudělal - JANEV	
Akce: Rekonstrukce propustku		Chybová 852	
ev.č. 1222-14P, km 3,881		391 11 Plzeň nad Lužnicí	
Příloha:		Objednatel:	
Datum:		Výpracoval: Jakub Macák	
		Datum:	

Rekonstrukce propustku - ETAPA II

MĚSTSKÝ ÚŘAD
TÁBOR

SITUACE DIO - SCHÉMA 2/2

