


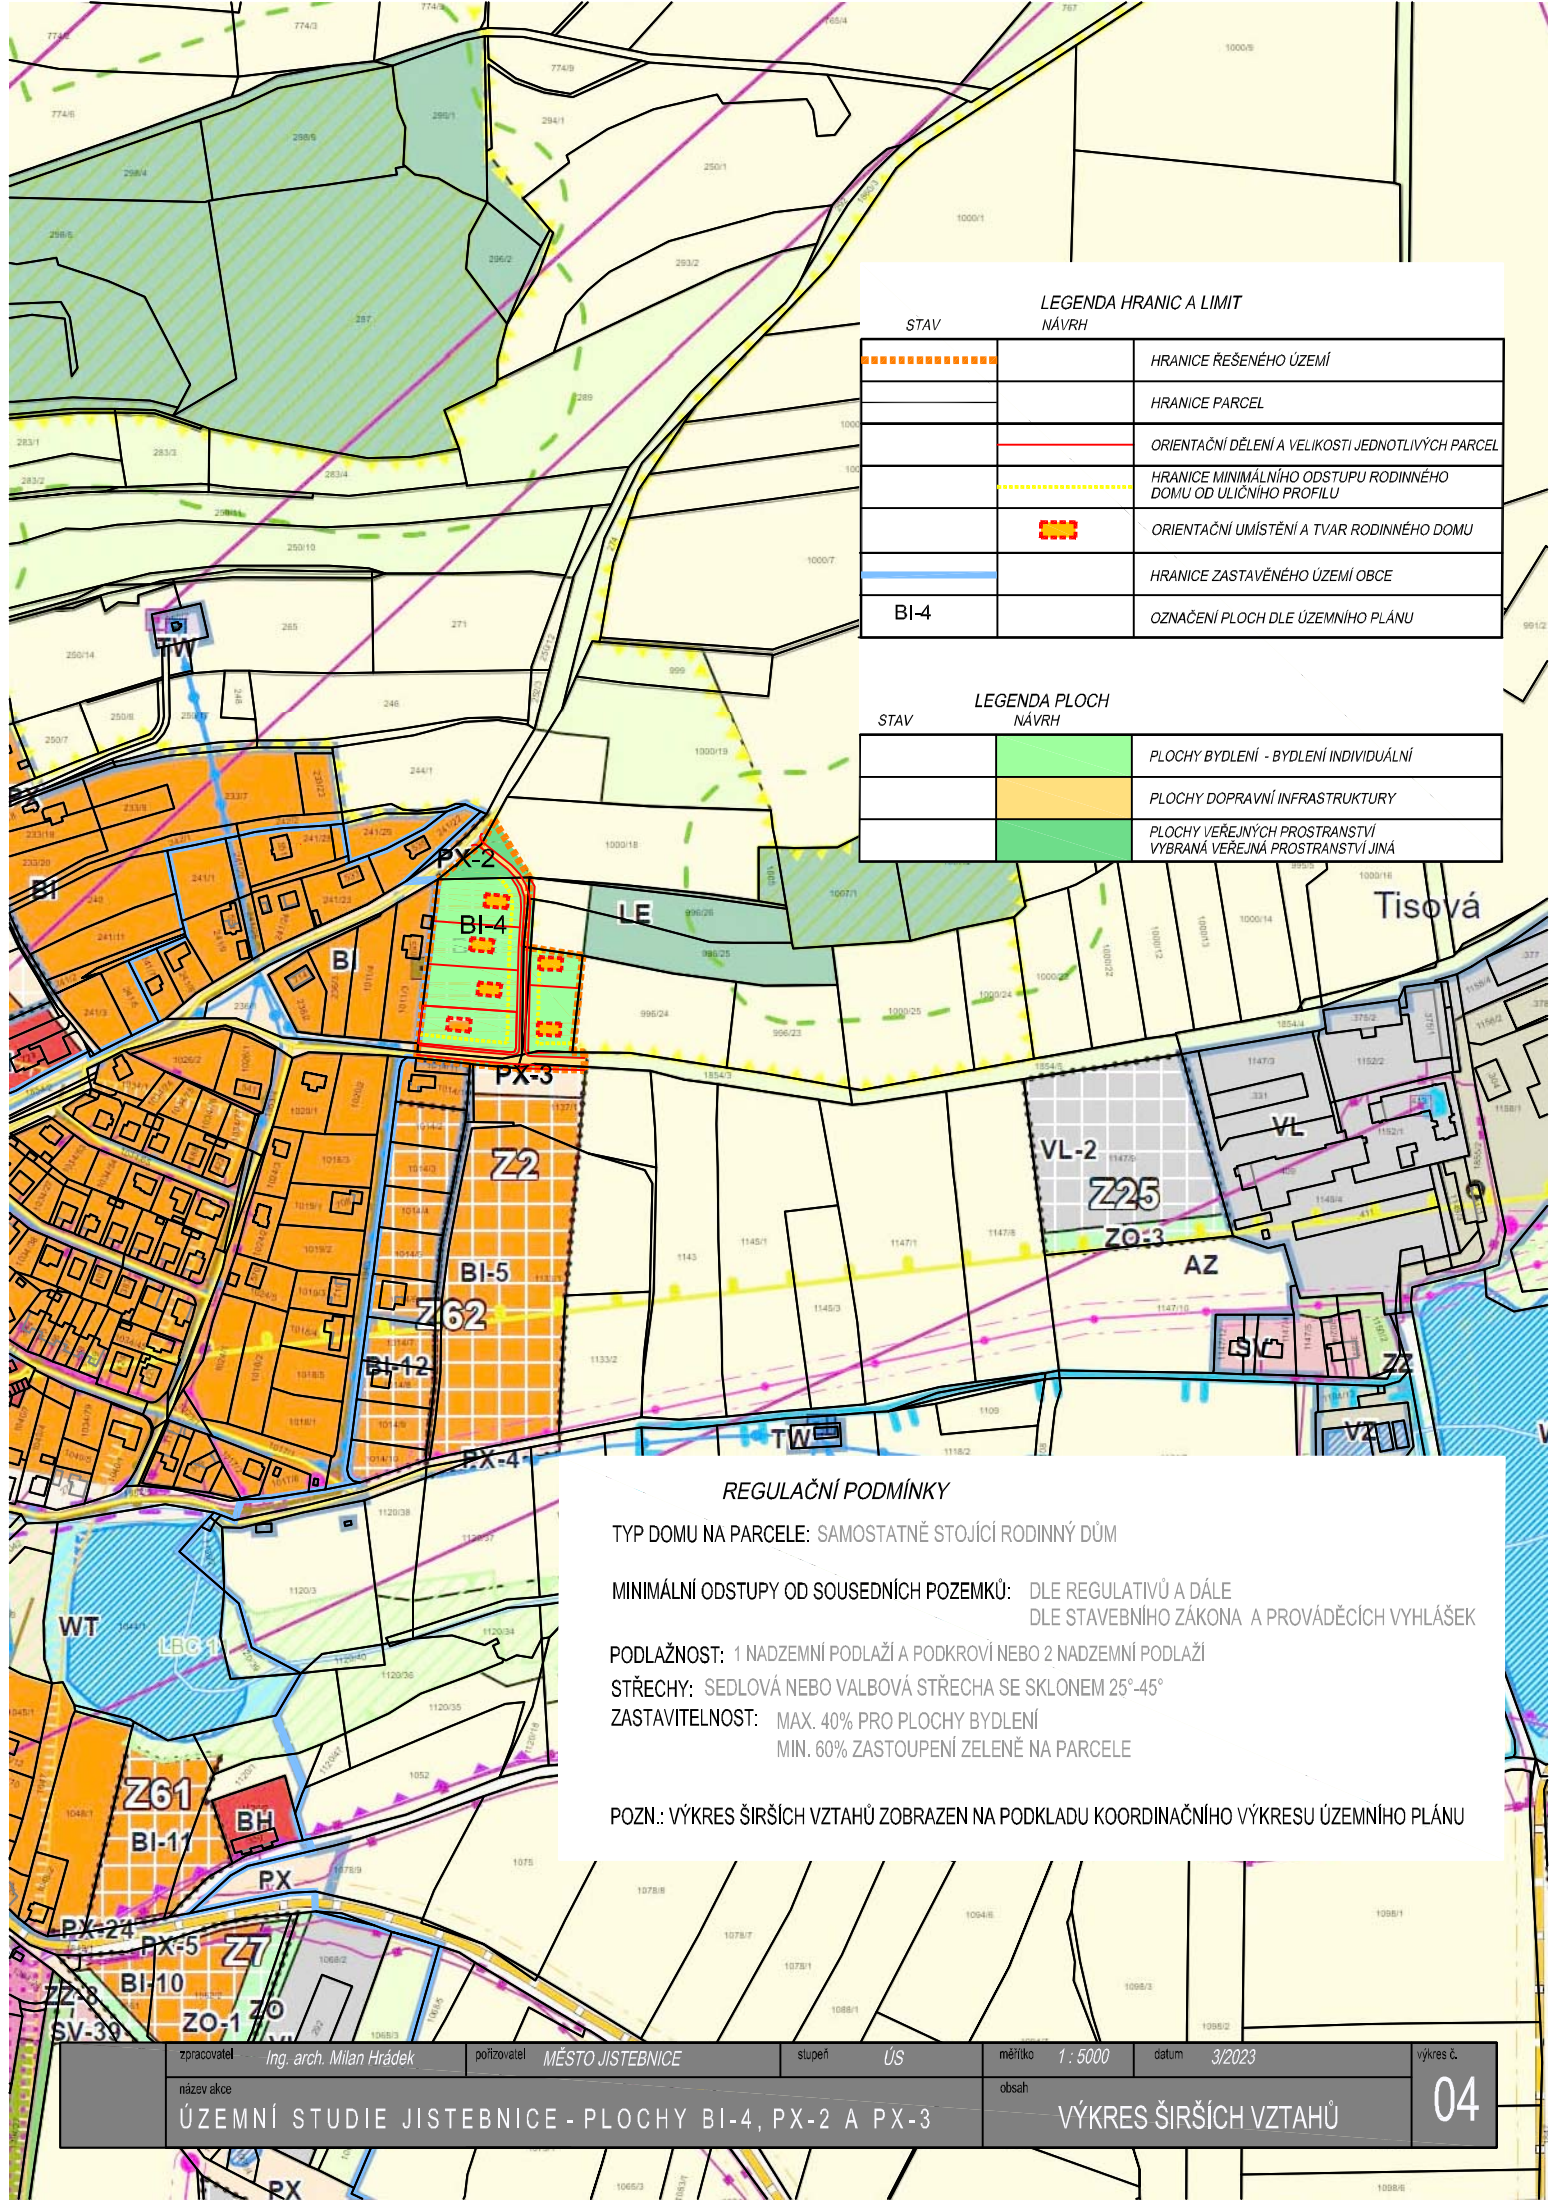

LEGENDA HRANIC A LIMIT		
STAV	NÁVRH	
		HRANICE ŘEŠENÉHO ÚZEMÍ
		HRANICE PARCEL
		ORIENTAČNÍ DĚLENÍ A VELIKOSTI JEDNOTLIVÝCH PARCEL
		HRANICE MINIMÁLNÍHO ODSTUPU RODINNÉHO DOMU OD ULIČNÍHO PROFILU
		ORIENTAČNÍ UMÍSTĚNÍ A TVAR RODINNÉHO DOMU
		HRANICE ZASTAVĚNÉHO ÚZEMÍ OBCE
BI-4		OZNAČENÍ PLOCH DLE ÚZEMNÍHO PLÁNU

LEGENDA PLOCH		
STAV	NÁVRH	
		PLOCHY BYDLENÍ - BYDLENÍ INDIVIDUÁLNÍ
		PLOCHY DOPRAVNÍ INFRASTRUKTURY
		PLOCHY VEŘEJNÝCH PROSTRANSTVÍ VYBRANÁ VEŘEJNÁ PROSTRANSTVÍ JINÁ

REGULAČNÍ PODMÍNKY

TYP DOMU NA PARCELE: SAMOSTATNÉ STOJÍCÍ RODINNÝ DŮM

MINIMÁLNÍ ODSTUPY OD SOUSEDNÍCH POZEMKŮ: DLE REGULATIVŮ A DÁLE
DLE STAVEBNÍHO ZÁKONA A PROVÁDĚCÍCH VYHLÁŠEK

PODLAŽNOST: 1 NADZEMNÍ PODLAŽÍ A PODKROVÍ NEBO 2 NADZEMNÍ PODLAŽÍ

STŘECHY: SEDLOVÁ NEBO VALBOVÁ STŘECHA SE SKLONEM 25°-45°

ZASTAVITELNOST: MAX. 40% PRO PLOCHY BYDLENÍ
MIN. 60% ZASTOUPENÍ ZELENĚ NA PARCELE

POZN.: VÝKRES ŠIRŠÍCH VZTAHŮ ZOBRAZEN NA PODKLADU KOORDINAČNÍHO VÝKRESU ÚZEMNÍHO PLÁNU