


SITUACE VLNĚ VEŘEVNOSTI A SMĚR OBJÍŽĚNÍ

VEŘEVNÝ ÚSEK

SMĚR OBJÍŽĚNÍ

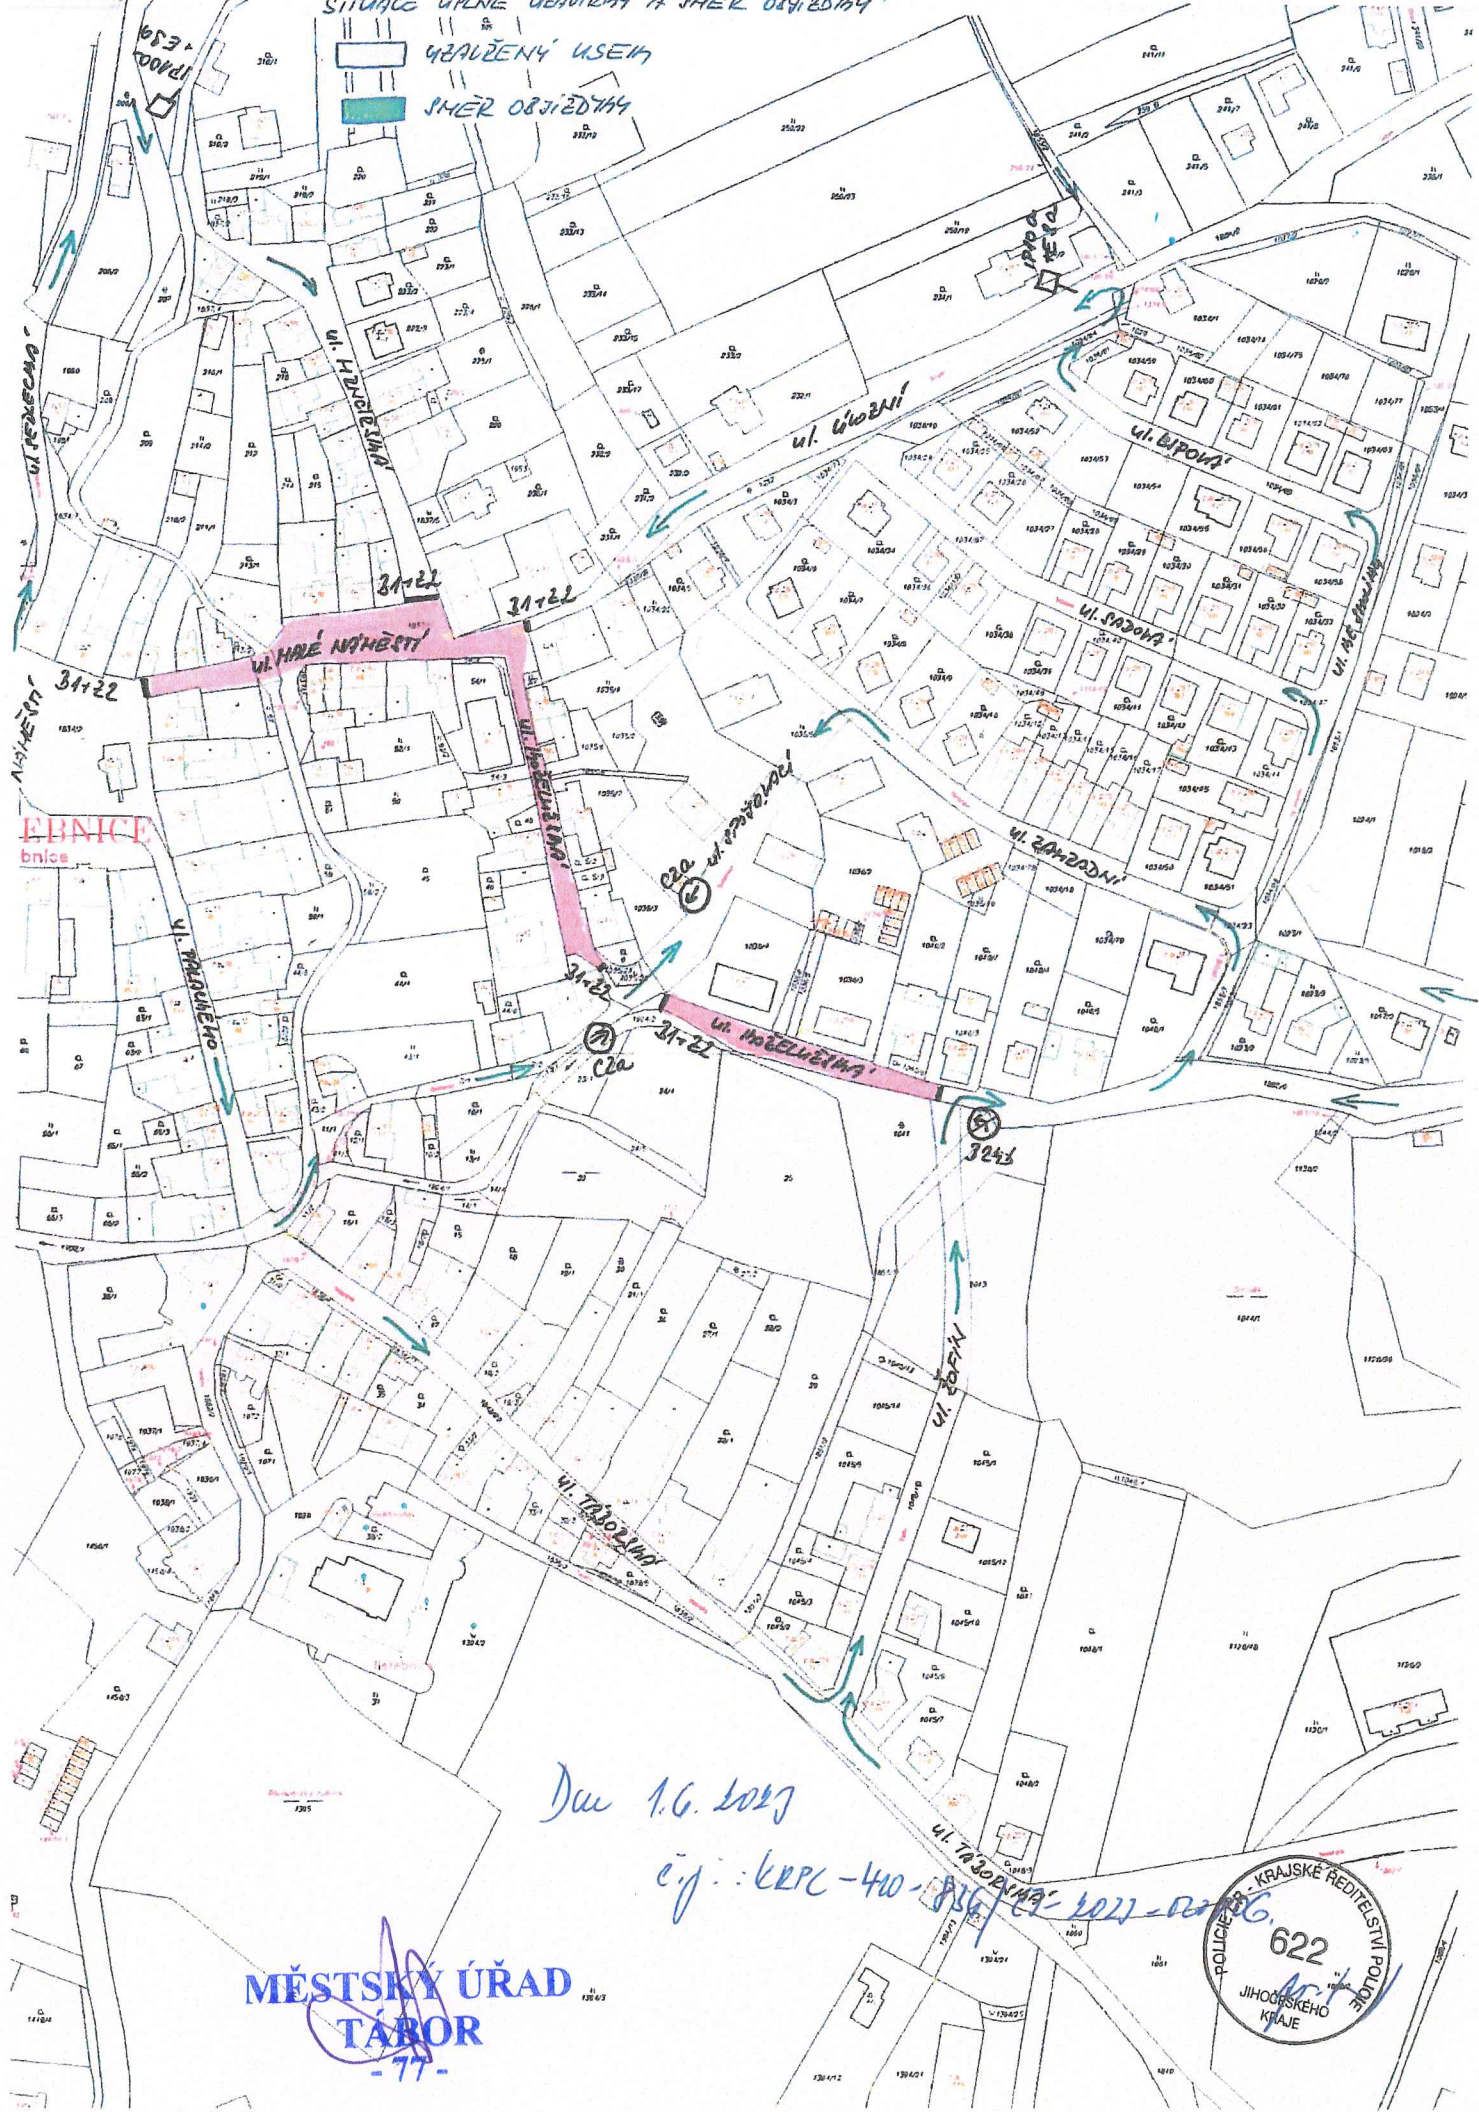

EBNICE
bnice

Dne 1.6. 2022

č.j.: KPRC-40-836/2022-2206

MĚSTSKÝ ÚŘAD
TÁBOR
-77-

