

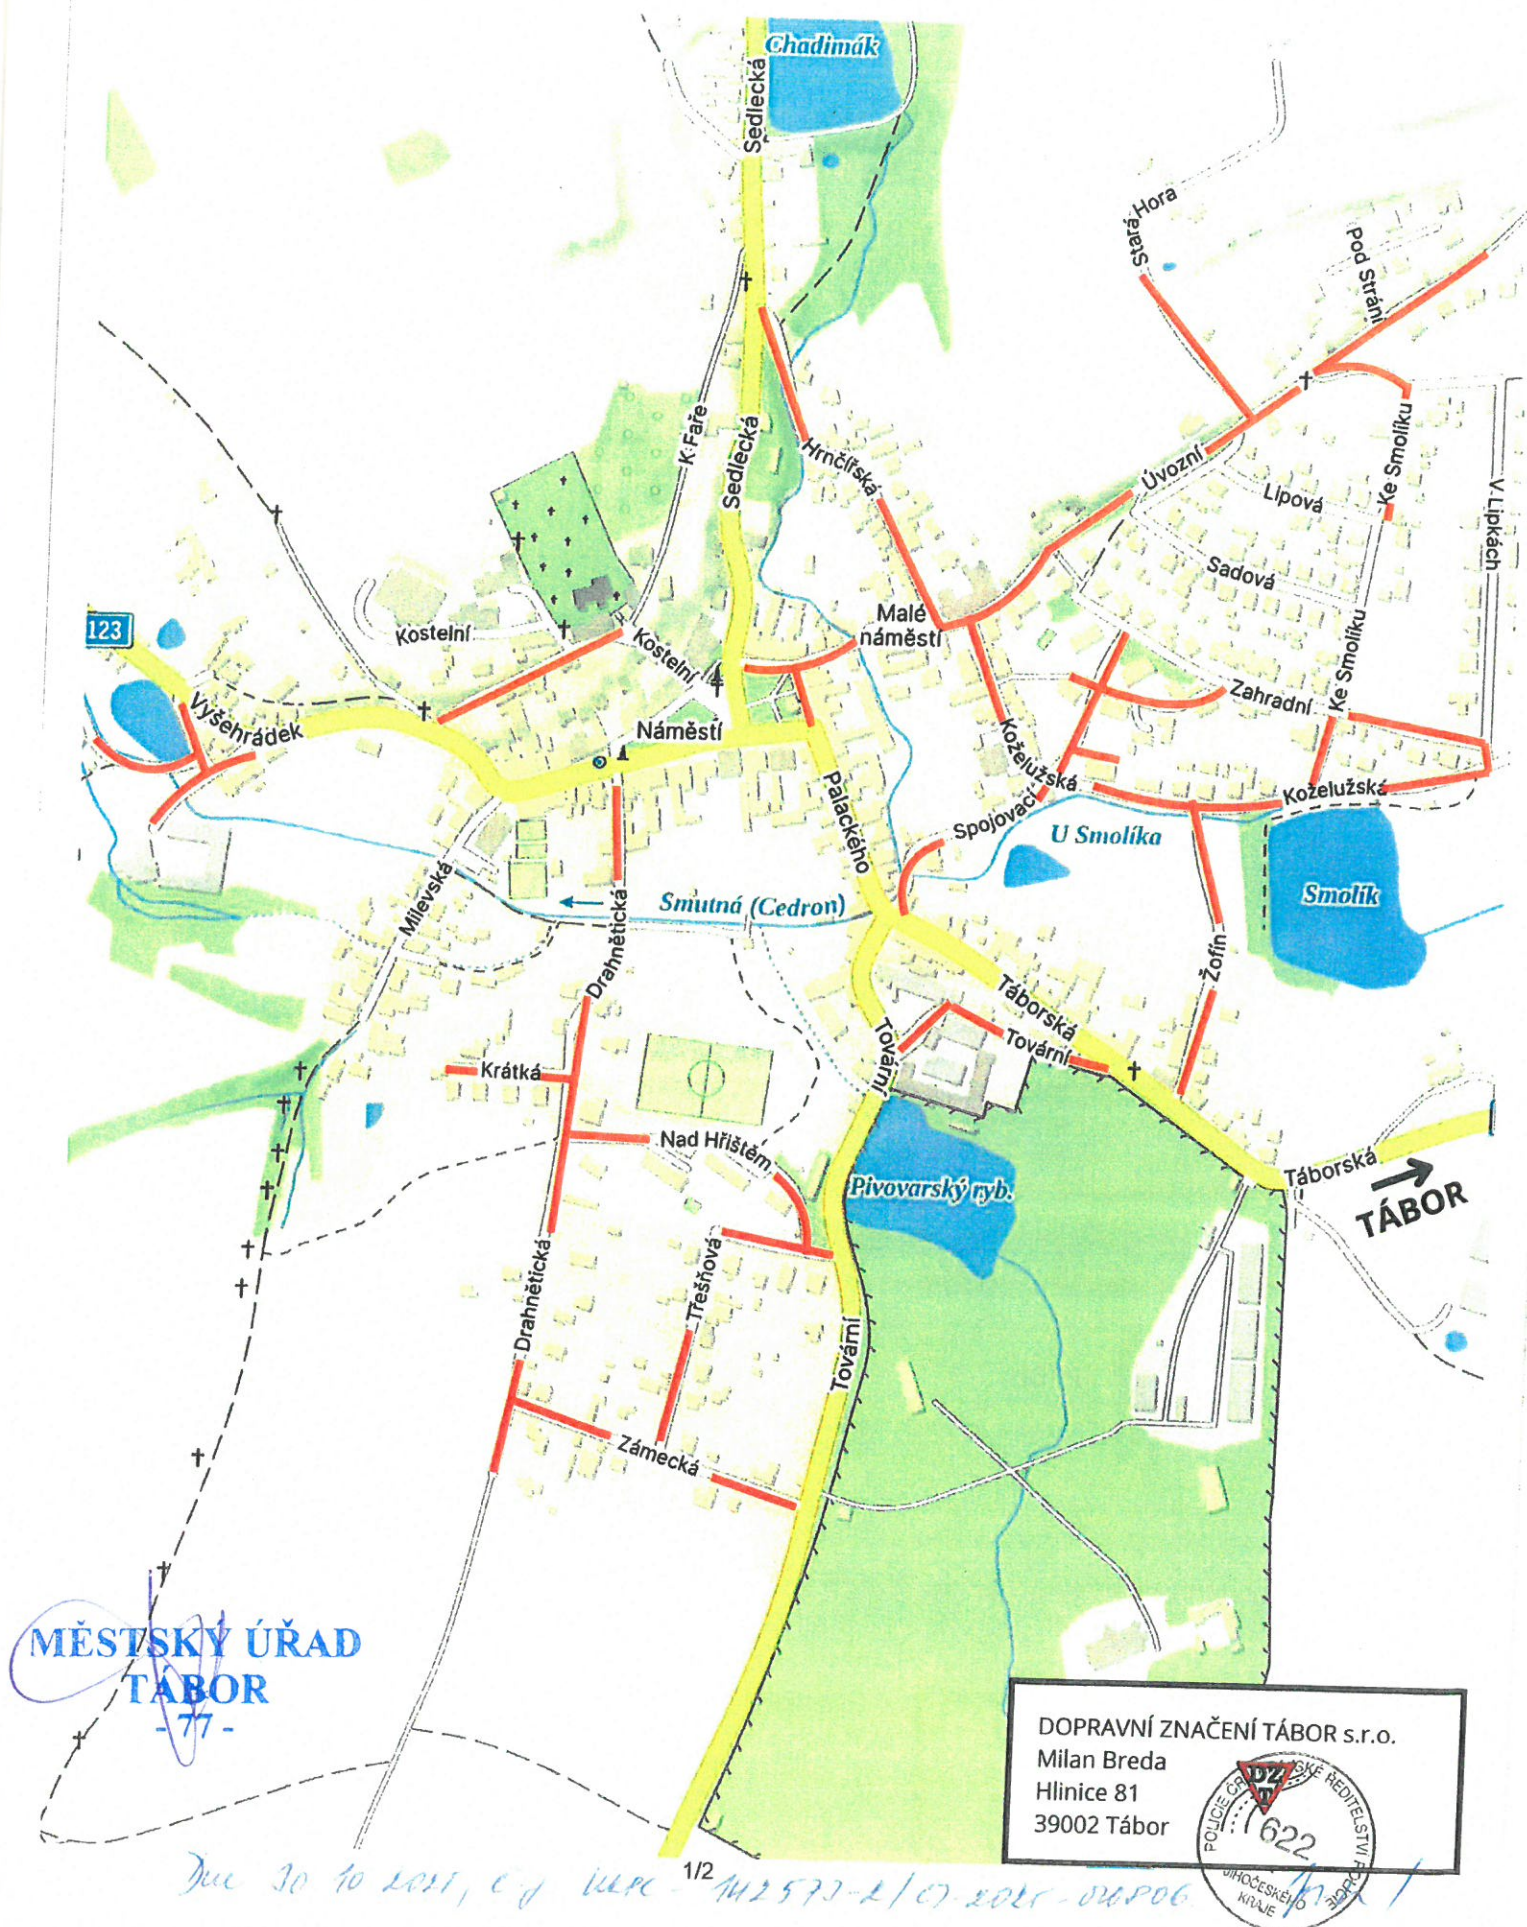


UZAVÍRKA MÍSTNÍCH KOMUNIKACÍ V OBCI JISTEBNICE

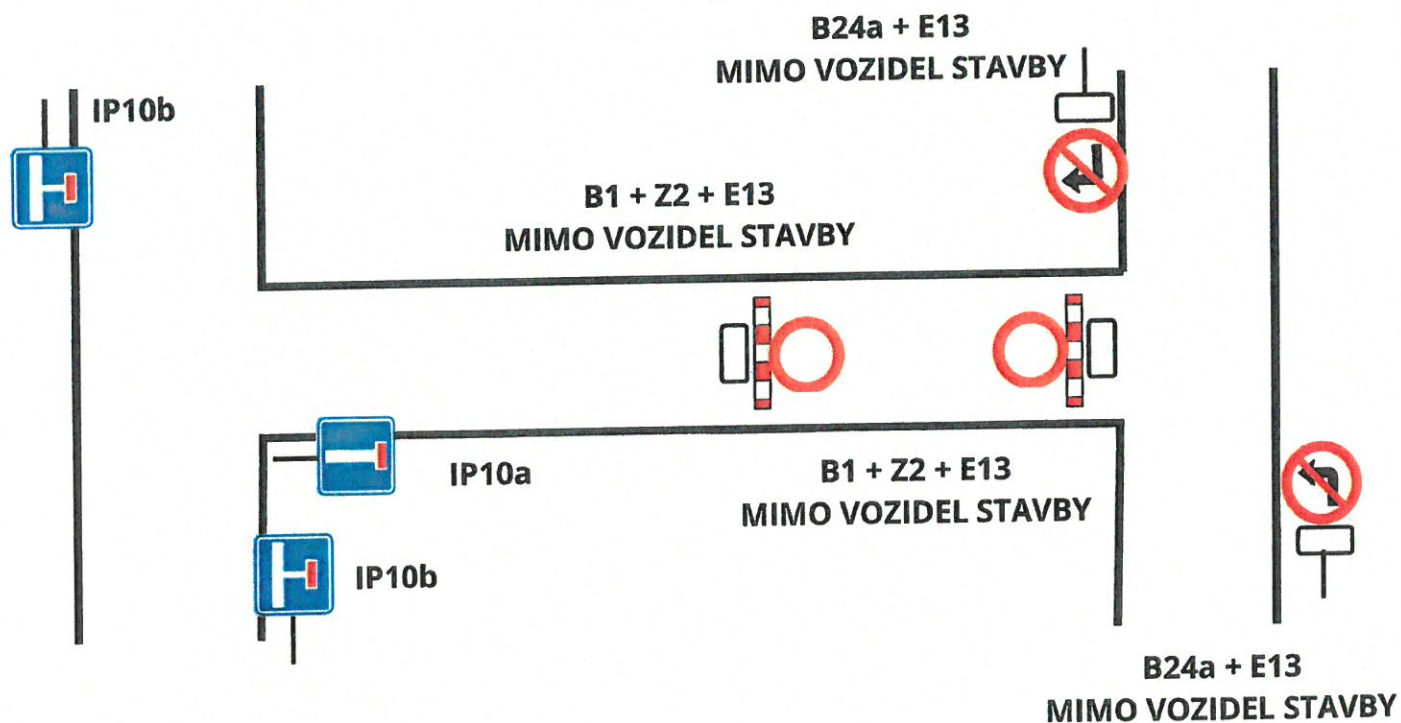

UZAVÍRKA MÍSTNÍCH KOMUNIKACÍ V OBCI JISTEBNICE

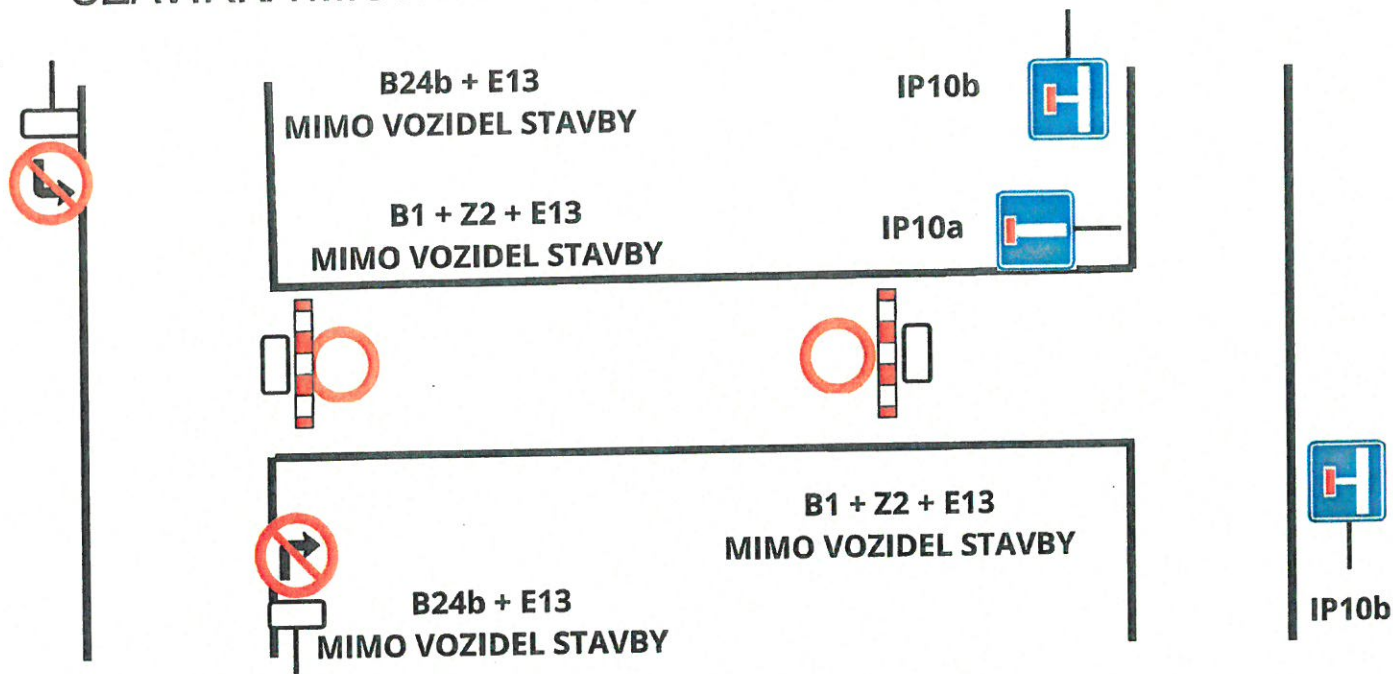

Uzavřený úsek se posouvá podle potřeb stavby (vždy cca 20m)
a požadavků na výstavbu splaškové kanalizace. Přístupy do objektů budou zachovány.

DOPRAVNÍ ZNAČENÍ TÁBOR s.r.o.
Milan Breda
Hlinice 81
39002 Tábor

