

Městský úřad Jistebnice

stavební úřad

Náměstí č.p. 1, 391 33 Jistebnice, tel. : 381 273 288, E – mail : obec @jistebnice.cz, IDDS :
dvibdsi

Č.j.: OBJI/1119/2018 - 4
Vyřizuje: Radmila Jelínková

V Jistebnici : 9.5.2019

Ing. Oldřich Sova
Daškova čp.3078/1
Praha

ROZHODNUTÍ DODATEČNÉ POVOLENÍ STAVBY

Výroková část:

Městský úřad Jistebnice, stavební úřad, jako stavební úřad příslušný podle § 13 odst. 1 písm. e) zákona č. 183/2006 Sb., o územním plánování a stavebním řádu (stavební zákon), ve znění pozdějších předpisů (dále jen "stavební zákon"), přezkoumal podle § 129 odst. 2 a 3 a § 111 až 114 stavebního zákona žádost o dodatečné povolení stavby, kterou dne 5.9.2018 podal

Ing.Oldřich Sova, nar. 23.9.1953, Daškova č.p. 3078/1, 143 00 Praha (dále jen "stavebník"), a na základě tohoto přezkoumání:

Vydává podle § 129 odst. 2 a 3 ve vazbě na § 115 stavebního zákona a § 18c vyhlášky č. 503/2006 Sb., o podrobnější úpravě územního rozhodování, územního opatření a stavebního řádu

d o d a t e č n é p o v o l e n í p r o s t a v b u

Připojení studny na rozvod NN na pozemcích pč. 809, 1030,1034,811/3, 811/8 v kat. území Cunkov (dále jen "stavba").

Stavba obsahuje:

Napojení studny na elektrickou síť bude ze stávajícího elektroměrového rozvaděče na pozemku p.č. 1030 připojeného z trafostanice na VN, kde je hlavní vypínač a měření. Z RE bude vedení napojeno do R1 , kde bude umístěn hlavní jistič 3 x 25A. Z hlavního rozvaděče bude napojeno vystrojení studny.

Použitý kabel – CYKY 4B 25, uložení v zemi, v hloubce ve volném terénu 80 cm, délka 197,8m.

Napěťová soustava : 3N + PE, stř.,50Hz, TN –C – S

Instalovaný příkon $P_i = 10\text{kW}$

Celkový soudobý příkon pro objekt $P_p = 7\text{kW}$

Stanoví podmínky pro dokončení stavby:

1. Stavba bude dokončena podle projektové dokumentace, kterou vypracoval: atelier Arnet s.r.o., IČO : 43833101, Vančurova č.p. 1946, 390 01 Tábor, autorizace : Ing. arch. Alena Kalinová, ČKA : 02517.
2. Případné změny nesmí být provedeny bez předchozího povolení stavebního úřadu. Situace s umístěním je součástí rozhodnutí.
3. Stavba bude dokončena : do dvou let od nabytí právní moci tohoto rozhodnutí.
4. Budou dodrženy podmínky ze závazných stanovisek, vyjádření dotčených orgánů a správců sítí :

- **MěÚ Tábor, Odbor rozvoje, Závazné stanovisko ze dne 25.2.2019, č.j.: METAB 11174/2019/OR/ZKar**

- E.ON Servisní, s.r.o., Vyjádření ze dne 28.8.2018, č.j.: M18416-16272282
 - Souhlas se stavbou a činností v ochranném pásmu zařízení distribuční soustavy ve vlastnictví - E.ON Distribuce, a.s.
 - Smlouva o připojení k distribuční soustavě z napěťové hladiny nízkého napětí č. 12478708
 - Smlouva o krátkodobém připojení k distribuční soustavě z napěťové hladiny nízkého napětí č. 12389009
 - MěÚ Tábor, Odbor rozvoje, Sdělení ze dne 3.1.2019, č.j.: METAB 439/2019/OR/kvac
 - Ministerstvo obrany ČR, Závazné stanovisko ze dne 20.2.2019, sp.zn.: 39867/2019-1150-OÚZ-ČB
 - MěÚ Tábor, OŽP, Vyjádření ze dne 3.1.2018, č.j.: METAB 466/2019/OŽP/Šo
 - Česká telekomunikační infrastruktura, a.s., Vyjádření ze dne 2.3.2019, č.j.: 559076/19
5. Při provádění stavby je nutno dodržovat ustanovení zákona č. 309/2006 Sb. (zákon o zajištění dalších podmínek bezpečnosti a ochrany zdraví při práci) a nařízení vlády č. 591/2006 Sb. (o bližších minimálních požadavcích na bezpečnost a ochranu zdraví při práci na staveništích).
 6. Při stavbě budou dodržena ustanovení vyhlášky č. 268/2009 Sb. o technických požadavcích na stavby a na ně navazující ustanovení českých technických norem.
 7. Pozemky porušené provozem stavby je investor povinen v co nejkratší době upravit do původního stavu.
 8. Skladování stavebního materiálu na sousedních pozemcích popř. provádět jejich překop je dovoleno jen se souhlasem vlastníka popř. správcem pozemku. Stavebník je povinen ohlašovat stavebnímu úřadu fáze výstavby podle plánu kontrolních prohlídek stavby.
 9. Stavba bude provedena dodavatelsky, před zahájením stavby je stavebník povinen oznámit stavebnímu úřadu název a sídlo stavebního podnikatele, který bude stavbu provádět. Případnou změnu je stavebník povinen neprodleně oznámit stavebnímu úřadu.
 10. Bude-li stavba prováděna více zhotoviteli a přesáhne-li svým objemem prací a činností 500 pracovních dní v přepočtu na jednu fyzickou osobu, musí zadavatel stavby (stavebník, investor) podle zákona č. 309/2006 Sb. určit koordinátora a doručit oznámení o zahájení prací na Oblastní inspektorát práce v Českých Budějovicích.
 11. Vyvážení neupotřebitelného materiálu *nesmí být znečišťovány veřejné komunikace*. Odpady vzniklé při stavbě budou průběžně likvidovány v souladu se zákonem č. 185/2001 Sb. (zákon o odpadech) a vyhlášky MŽP č. 381/2001 a 383/2001 Sb. o podrobnostech nakládání s odpady. Odpady budou ukládány nebo zneškodňovány jen v prostorách, objektech a zařízeních výhradně k tomuto účelu určených.
 12. Před zahájením stavby bude na viditelném místě u vstupu na staveniště umístěn štítek "Stavba povolena", který obdrží stavebník, jakmile toto rozhodnutí nabude právní moci. Štítek musí být chráněn před povětrnostními vlivy, aby údaje na něm uvedené zůstaly čitelné a ponechán na místě do doby vzniku práva užívat stavbu nebo do vydání kolaudačního souhlasu stavby.

Odůvodnění:

Dne 2.8.2018 byl na výše uvedených pozemcích proveden výkop pro položení el. kabelu od stávající trafostanice k průzkumovému vrtu. Všechny pozemky parc.č.809 (ostatní plocha), 811/3 (ostatní plocha), 1030 (trvalý travní porost), 1034 (trvalý travní porost), 811/8 (ostatní plocha) v katastrálním území Cunkov jsou dle LV.č. 67 ve vlastnictví Ing. Oldřicha Sovy, nar. 23.9.1953, Daškova č.p. 3078/1, 143 00 Praha.

Dne 3.8. 2018 do provedeného výkopu byl položen kabel, který je zahájenou stavbou kabelového vedení NN pro připojení průzkumného vrtu (studny). Na základě výše uvedeného SÚ dne 6.8.2018 zahájil řízení o nařízení odstranění stavby a oznámil jeho zahájení známým účastníkům řízení a dotčeným orgánům. Současně stanovil, že ve lhůtě do 15 dnů od doručení tohoto oznámení mohou účastníci řízení uplatnit své námítky a dotčené orgány svá stanoviska a zároveň byl vlastník, stavebník stavby v tomto oznámení poučen o možnosti podat žádost o dodatečné povolení ve lhůtě 30 dnů od zahájení včetně předložení podkladů v předepsaném rozsahu jako k žádosti o územní řízení s prokázáním, že stavbu lze dodatečně povolit.

Dne 5.9.2018 byla na MěÚ Jistebnice pod č.j. OBJI/1119/2018 podána žádost o vydání dodatečného rozhodnutí o umístění stavby a proto stavební úřad usnesením ze dne 17.9.2018 pod č.j. OBJI/985/2018 -3 zahájené řízení o odstranění stavby přerušil.

Vzhledem k tomu, že žádost o dodatečné povolení stavby nebyla úplná (neposkytovala dostatečný podklad pro posouzení navrhované stavby-projektovou dokumentaci s příslušnými podklady), vyzval stavební úřad stavebníka opatřením ze dne 17.9.2018 pod č.j. OBJI/1119/2018 – 2 , aby nejpozději do 31.12.2018 předloženou žádost doplnil o chybějící podklady, které v této výzvě byly vycitovány. Zároveň stavební úřad přerušil řízení o dodatečném povolení do lhůty uvedené ve výzvě stavebního úřadu. Na MěÚ Jistebnice dne 3.1.2019 pod č.j. OBJI/16/2019 byla investorem doručena žádost o prodloužení lhůty.

Podané odůvodněné žádosti o prodloužení lhůty na doložení požadovaných podkladů bylo sdělením vyhověno s posledním daným termínem do 28.2.2019. Všechny podklady byly doloženy dne 27.2.2019, pod č.j. OBJI/282/2019.

Stavební úřad oznámil dne 8.3.2019 zahájení řízení o dodatečném povolení stavby známým účastníkům řízení a dotčeným orgánům. Současně podle ustanovení § 112 odst. 1 stavebního zákona nařídil k projednání žádosti ústní jednání spojené s ohledáním na místě na den 12.4.2019 (o jehož výsledku byl sepsán protokol) a upozornil dotčené orgány a účastníky řízení, že mohou závazná stanoviska a námítky, popřípadě důkazy uplatnit nejpozději při ústním jednání, jinak k nim nebude přihlédnuto. Městský úřad Jistebnice, stavební úřad zároveň umožnil podle § 36 odst. 3 zákona č. 500/2004 Sb. (správní řád), ve znění pozdějších předpisů účastníkům řízení vyjádřit se k podkladům rozhodnutí před vydáním rozhodnutí ve věci, a to ve lhůtě 5 dnů od uplynutí shora vymezené lhůty pro uplatnění námitek.

Stavební úřad v provedeném řízení o dodatečném povolení stavby přezkoumal předloženou žádost z hledisek uvedených v § 111 stavebního zákona, projednal ji s účastníky řízení a s dotčenými orgány a zjistil, že jejím uskutečněním nebo užíváním nejsou ohroženy zájmy chráněné stavebním zákonem, předpisy vydanými k jeho provedení a zvláštními předpisy. Stavebník prokázal, že stavba není v rozporu s ustanoveními § 129 odst. 3 stavebního zákona, **proto ji bylo možné dodatečně povolit.**

Město Jistebnice nemá pro své území platnou územně plánovací dokumentaci. ÚP byl městu Jistebnici ke dni 31.10.2014 . Krajským soudem v Č. Budějovicích zrušen.

Záměr umístěný na pozemcích pč. 809, 1030,1034,811/3, 811/8 v kat. území Cunkov se nachází v nezastavěném území , tedy mimo zastavěné území vymezené samostatným způsobem podle §59 zákona č. 183/2006 Sb. v platném znění (stavební zákon) , které bylo vydáno opatřením obecné povahy a nabylo účinnosti 13.9.2016. V §18 odst. 5 zákona č.183/2006 Sb (stavební zákon) je uvedeno, jaké stavby a zařízení jsou v souladu s jeho charakterem možné umísťovat.

Záměr je dle MěÚ Tábor, Odbor rozvoje, Závazné stanovisko ze dne 25.2.2019, č.j.: METAB 11174/2019/OR/ZKar, **přípustný.**

Stanoviska sdělili:

MěÚ Tábor, Odbor rozvoje, Závazné stanovisko ze dne 25.2.2019, č.j.: METAB 11174/2019/OR/ZKar

Záměr je přípustný.

E.ON Servisní, s.r.o., Vyjádření ze dne 28.8.2018, č.j.: M18416-16272282

V zájmovém území výše uvedené stavby se nachází nadzemní vedení VN.

Souhlas se stavbou a činností v ochranném pásmu zařízení distribuční soustavy ve vlastnictví E.ON Distribuce, a.s.

Smlouva o připojení k distribuční soustavě z napět'ové hladiny nízkého napětí č. 12478708

Smlouva o krátkodobém připojení k distribuční soustavě z napět'ové hladiny nízkého napětí č. 12389009

MěÚ Tábor, Odbor rozvoje, Sdělení ze dne 3.1.2019, č.j.: METAB 439/2019/OR/kvac
Území ČR je obecně považováno za území s archeologickými nálezy.

Ministerstvo obrany ČR, Závazné stanovisko ze dne 20.2.2019, sp.zn.: 39867/2019-1150-OÚZ-ČB

Souhlasné závazné stanovisko.

MěÚ Tábor, OŽP, Vyjádření ze dne 3.1.2018, č.j.: METAB 466/2019/OŽP/Šo

K dodatečnému povolení stavby nemá orgán ochrany přírody žádné námítky ani připomínky.

Česká telekomunikační infrastruktura, a.s., Vyjádření ze dne 2.3.2019, č.j.: 559076/19

Dojde ke střetu se sítí elektronických komunikací.

Stavební úřad zajistil vzájemný soulad předložených závazných stanovisek dotčených orgánů vyžadovaných zvláštními předpisy a zahrnul je do podmínek rozhodnutí.

Stavební úřad zkoumal, zda vlastnická nebo jiná práva vlastníků sousedících pozemků mohou být rozhodnutím dotčena. Též se zabýval okruhem účastníků a stanovil je tak, jak je uvedeno :

Ing.Oldřich Sova, Tulipánová č.p. 177, 252 43 Průhonice

Václav Svatoš, Radkov č.p. 26, 391 31 Dražice

Marie Nováková, Březí č.p. 17, Zhoř, 399 01 Milevsko 1

Jan Koliha, Malé náměstí č.p. 78, 391 33 Jistebnice

Ing. František Kozák, Husitská č.p. 106/1, Žižkov, 130 00 Praha 3

Marek Vraný, Třešňová č.p.386, 252 43 Průhonice

Město Jistebnice, Náměstí č.p. 1, 391 33 Jistebnice

E.ON Distribuce, a.s., F. A. Gerstnera č.p. 2151/6, České Budějovice 7, 370 01 České Budějovice 1

Vlastnická ani jiná práva k dalším nemovitostem nemohou být tímto rozhodnutím přímo dotčena.

Vypořádání s návrhy a námítkami účastníků:

Dne 1.4.2019 pod č.j. OBJI/442 /2019 byly na Městský úřad Jistebnice, stavební úřad doručeny (podány) námítky účastníka řízení Ing. Františka Kozáka, Husitská č.p. 106/1, Žižkov, 130 00 Praha 3 v uvedeném rozsahu :

- 1) Uvedený název stavby je špatně, neodpovídá realitě. Stavební úřad zahajuje řízením o dodatečném povolení přípojky NN (dosud „černé stavby“, na jejíž provádění byl dán podnět k prošetření nepovolené stavby dne 2. 8. 2018 na SÚ Jistebnice v průběhu její realizace a žádost o prošetření postupu SÚ Jistebnice dne 6. 8. 2018 na KÚ Jihočeského kraje), nikoli ke studni, ale k průzkumnému vrtu. K již provedenému stavebnímu dílu dosud označovanému jako průzkumný vrt (viz oznámení o zahájení řízení o odstranění stavby vydaném SÚ Jistebnice ze dne 6. 8. 2018) není vydáno ani územní rozhodnutí o umístění stavby, ani povolení vodoprávního úřadu k nakládání s vodami, ani stavební po volem ke stavbě studny. Jednoduše řečeno SÚ zahajuje řízení o dodatečném povolení jedné „černé stavby“ (přípojky NN) ke druhé „černé stavbě“ (studně alias průzkumnému vrtu).
- 2) Kóty vzdáleností na výkresu situace (číslo výkresu D.b) přiloženém k oznámení o zahájení řízení neodpovídají skutečnosti. Přípojka je reálně dlouhá cca 175 metrů, jak uvádí SÚ Jistebnice v oznámení o zahájení řízení o odstranění stavby ze dne 6. 8. 2018. V projektové dokumentaci přiložené k oznámení o zahájení řízení je uvedena délka 19,85 metrů.
- 3) V přiloženém výkresu situace je uložený kabel označen 4B 20. Takový kabel se nevyrábí (vyrábí se 4B 16, případně 4B 25). Na odběrném místě bude celkový instalovaný příkon 25kW. Kapacita těchto kabelů odpovídá potřebě elektrické energie pro rodinný dům, nikoli pro čerpadlo, pro které je značně předimenzovaná.
- 4) Na výkresu situace přiloženém k oznámení o zahájení řízení je trasa kabelu nedostatečně okótována (lomové body), nelze ji jednoznačně určit a neodpovídá realitě trasy již „načerno“ uloženého kabelu.
- 5) Oznámení o zahájení řízení o dodatečném povolení stavby předcházelo vydání úředních rozhodnutí a podání, které rekapitulují:
 - a. Podnět k prošetření nepovolené stavby
 - b. Protokol o schůzce účastníků na SÚ Jistebnice
 - c. Šetření na místě za účasti SÚ Jistebnice v průběhu pokládky kabelu do výkopu (zástupci SÚ odmítli provést zápis)
 - d. Žádost o prošetření postupu SÚ Jistebnice
 - e. Sdělení k žádosti o prošetření postupu SÚ Jistebnice
 - f. Zahájení řízení o odstranění stavby

- g. Usnesení přerušování řízení o odstranění stavby
- h. Odvolání proti usnesení přerušování řízení o odstranění stavby
- i. Rozhodnutí KÚ o zamítnutí odvolání
- j. Zahájení řízení o dodatečném povolení stavby

- 6) Vzhledem k tomu, že ve vyjádřeních a závazných stanoviscích dotčených orgánů MU Tábor odboru rozvoje, MÚ Tábor odboru ŽP a MU Tábor odboru rozvoje, je uveden název akce „Připojení studny ... (nejedná se o studnu, ale o průzkumný vrt), je zřejmé, že byly uvedeny v omyl, a tudíž jejich vyjádření popř. závazná stanoviska nemohou být v platnosti.

K námitkám, které uvedl Ing. František Kozák, sděluje stavební úřad následující:

1) V oznámeném zahájeném řízení o odstranění stavby ze dne 6.8.2018 pod č.j. OBJI/985/2018 – 2 bylo z počátku na základě podaného podnětu p. Kozákem pracováno s názvem přípojka NN (položení kabelu o délce cca 175 m) na pozemcích ... v kat. území Cunkov, ale i další ostatní vystavené doklady , kterými byly např. usnesení o přerušování řízení o odstranění stavby ze dne 17.9.2018 .

Dne 5.9.2018, byla žadatelem podána žádost o dodatečné rozhodnutí o umístění stavby s názvem : Připojení studny na rozvod NN na pozemcích pč 809, 1030, 1034, 811/3, 811/8 k.ú. Cunkov.

V době podaného podnětu v r.2018 až do současné doby, než je vydáváno toto rozhodnutí, se na pozemku pč. 811/3 v kat. území Cunkov stále nachází hydrogeologický průzkumný vrt , který byl na daný pozemek umístěn 27.4.2018 firmou: Vrtané studny ARTEX Polná, Resslerova 412, Polná, 588 13, IČO : 64349110.

V případě, že hydrogeologický průzkumný vrt má být využíván jako vrtaná studna, tedy, kdy z vrtu má dojít k odběru podzemní vody, musí být průzkumný vrt „ aktivován „ jako vodní dílo – studna. Studna je vodní dílo dle §55 zákona č.254/2001 Sb., o vodách a o změně některých zákonů (vodní zákon), ve znění pozdějších předpisů, sloužící k odběru podzemních vod. Bez patřičných povolení nemůže být podzemní voda čerpána (odebírána).

Při ústním jednání dne 12.4.2019 byla investorem doložena kopie žádosti o povolení k odběru podzemních vod , která byla podána na MěÚ Tábor ŽP dne 5.4.2019, což vede k úvaze, že investor vyřizuje povolení na zřízení studny.

Žádost podaná investorem na SÚ dne 5.9.2019 s názvem: Připojení studny na rozvod NN, má v návaznosti na vývoj v území , kdy z umístěného hydrogeologického vrtu bude provedena „ aktivována „ studna , ze které bude čerpána voda. Je proto nutností, aby byl pro čerpání vody přiveden kabel el.energie, pokud by však nebyl zvolen jiný způsob čerpání.

2) V oznámeném zahájeném řízení o odstranění stavby ze dne 6.8.2018 pod č.j. OBJI/985/2018 – 2 byla z počátku na základě podaného podnětu uváděna délka položení kabelu cca 175 m) na pozemcích v kat. území Cunkov. Vzdálenost byla na místě převzata dle měření, které si provedl SÚ. Uvedená délka byla tehdy změřena tak, jak byla provedena dne 3.8.2018 , a to bez vzdálenosti dokončení k vrtu.

Dne 27.2.2019 byla na SÚ předána projektová dokumentace, kdy z ní SÚ použil situaci pro oznamované zahájené řízení o dodatečném povolení stavby s výměrou a kótováním. tak, jak bylo vypracováno fa ARNET spol.s.r.o., Ing. Prokopem, autorizované : Ing. arch . Kalinovou. , ČKA : 02517. Na veřejném projednání dne 12.4.2019 žadatel (Ing. Sova) doplnil změnu situace a textovou část s upravením výměry, přepracovanou grafikou ohledně vzdáleností , s opravou typu kabelu dle skutečnosti.

V době, kdy se účastník seznamoval se spisem, SÚ nevěděl o uvedených nedostatcích předložených dokladů. Dokumentace je autorizovaná specialistou v oboru a za správnost si ručí tato osoba.

Výše uvedeného jednání se též zúčastnil projektant Ing. Prokop a uvedl, že zjistil nesoulad v dokladech, které byly doloženy na SÚ, přiznal a omluvil se za své pochybení, svůj omyl se snažil vysvětlit a žadateli předal opravený podklad, a ten jej na místě předal SÚ.

Další body z dopisu účastníka řízení již stavební úřad písemně nerozebírá, neboť jsou konstatováním, tak jak je vidí účastník řízení a z pohledu stavebního úřadu nemají vliv na rozhodnutí.

Stavební úřad se snažil s podanými námitkami Ing. Kozáka vypořádat za použití faktických skutečností.

Vypořádání s vyjádřeními účastníků k podkladům rozhodnutí:

Účastníci se k podkladům rozhodnutí nevyjádřili.

Stavební úřad rozhodl, jak je uvedeno ve výroku rozhodnutí, za použití ustanovení právních předpisů ve výroku uvedených.

Poučení účastníků:

Proti tomuto rozhodnutí se lze odvolat do 15 dnů ode dne jeho oznámení k odboru územního plánování, stavebního řádu a investic Krajského úřadu Jihočeského kraje podáním u zdejšího správního orgánu.

Odvolání se podává s potřebným počtem stejnopisů tak, aby jeden stejnopis zůstal správnímu orgánu a aby každý účastník dostal jeden stejnopis. Nepodá-li účastník potřebný počet stejnopisů, vyhotoví je správní orgán na náklady účastníka. Odvoláním lze napadnout výrokovou část rozhodnutí, jednotlivý výrok nebo jeho vedlejší ustanovení. Odvolání jen proti odůvodnění rozhodnutí je nepřijatelné.

Stavební úřad po dni nabytí právní moci dodatečného povolení zašle stavebníkovi jedno vyhotovení ověřené projektové dokumentace a štítek obsahující identifikační údaje o povolené stavbě. Další vyhotovení ověřené projektové dokumentace zašle vlastníkovi stavby, pokud není stavebníkem. Stavebník je povinen štítek před zahájením stavby umístit na viditelném místě u vstupu na staveniště a ponechat jej tam až do dokončení stavby, případně do vydání kolaudačního souhlasu; rozsáhlé stavby se mohou označit jiným vhodným způsobem s uvedením údajů ze štítku.

Ve stavebních pracích nesmí být pokračováno, dokud toto rozhodnutí nenabude právní moci.

Po nabytí právní moci stavební úřad zastaví řízení o nařízení odstranění stavby.



Vedoucí stavebního úřadu
Radmila Jelínková

Příloha: ověřená situace

Poplatek:

Správní poplatek podle zákona č. 634/2004 Sb., o správních poplatcích dle položky 17 odst.1,písm.e) ve výši 1000 Kč.

Obdrží:**účastníci (doručenky do vlastních rukou, datové schránky)**

Ing. Oldřich Sova, Tulipánová č.p. 177, 252 43 Průhonice

Václav Svatoš, Radkov č.p. 26, 391 31 Dražice

Marie Nováková, Březí č.p. 17, Zhoř, 399 01 Milevsko 1

Jan Koliha, Malé náměstí č.p. 78, 391 33 Jistebnice

Ing. František Kozák, Husitská č.p. 106/1, Žižkov, 130 00 Praha 3

Marek Vraný, Třešňová č.p.386, 252 43 Průhonice

Město Jistebnice, Náměstí č.p. 1, 391 33 Jistebnice

E.ON Distribuce, a.s., F. A. Gerstnera č.p. 2151/6, České Budějovice 7, 370 01 České Budějovice 1

dotčené správní úřady (datové schránky)

MěÚ Tábor, odb. rozvoje, Žižkovo nám. č.p. 2, 390 15 Tábor

MěÚ Tábor ŽP, Husovo nám č.p. 2938, 390 02 Tábor

Ministerstvo obrany, Tychonova č.p. 221/1, Hradčany, 160 00 Praha 6

SEM MO - OOÚZRPN, Teplého č.p. 1899, 530 02 Pardubice

Veřejnost: (doručení veřejnou vyhláškou)

Spis


Toto rozhodnutí musí být vyvěšeno po dobu 15 dnů.


Vyvěšeno dne 24. 5. 2019

Sejmuto dne : 12. 5. 2019

Městský úřad
stavební úřad
391 33 Jistebnice
tel. 381273283 fax 38127325

Razítko, podpis orgánu, který potvrzuje vyvěšení a sejmutoí rozhodnutí

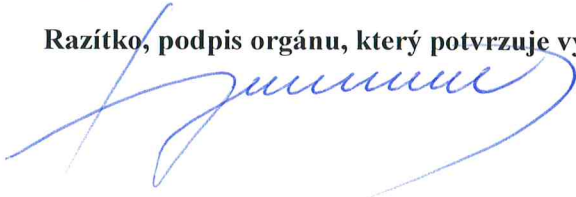

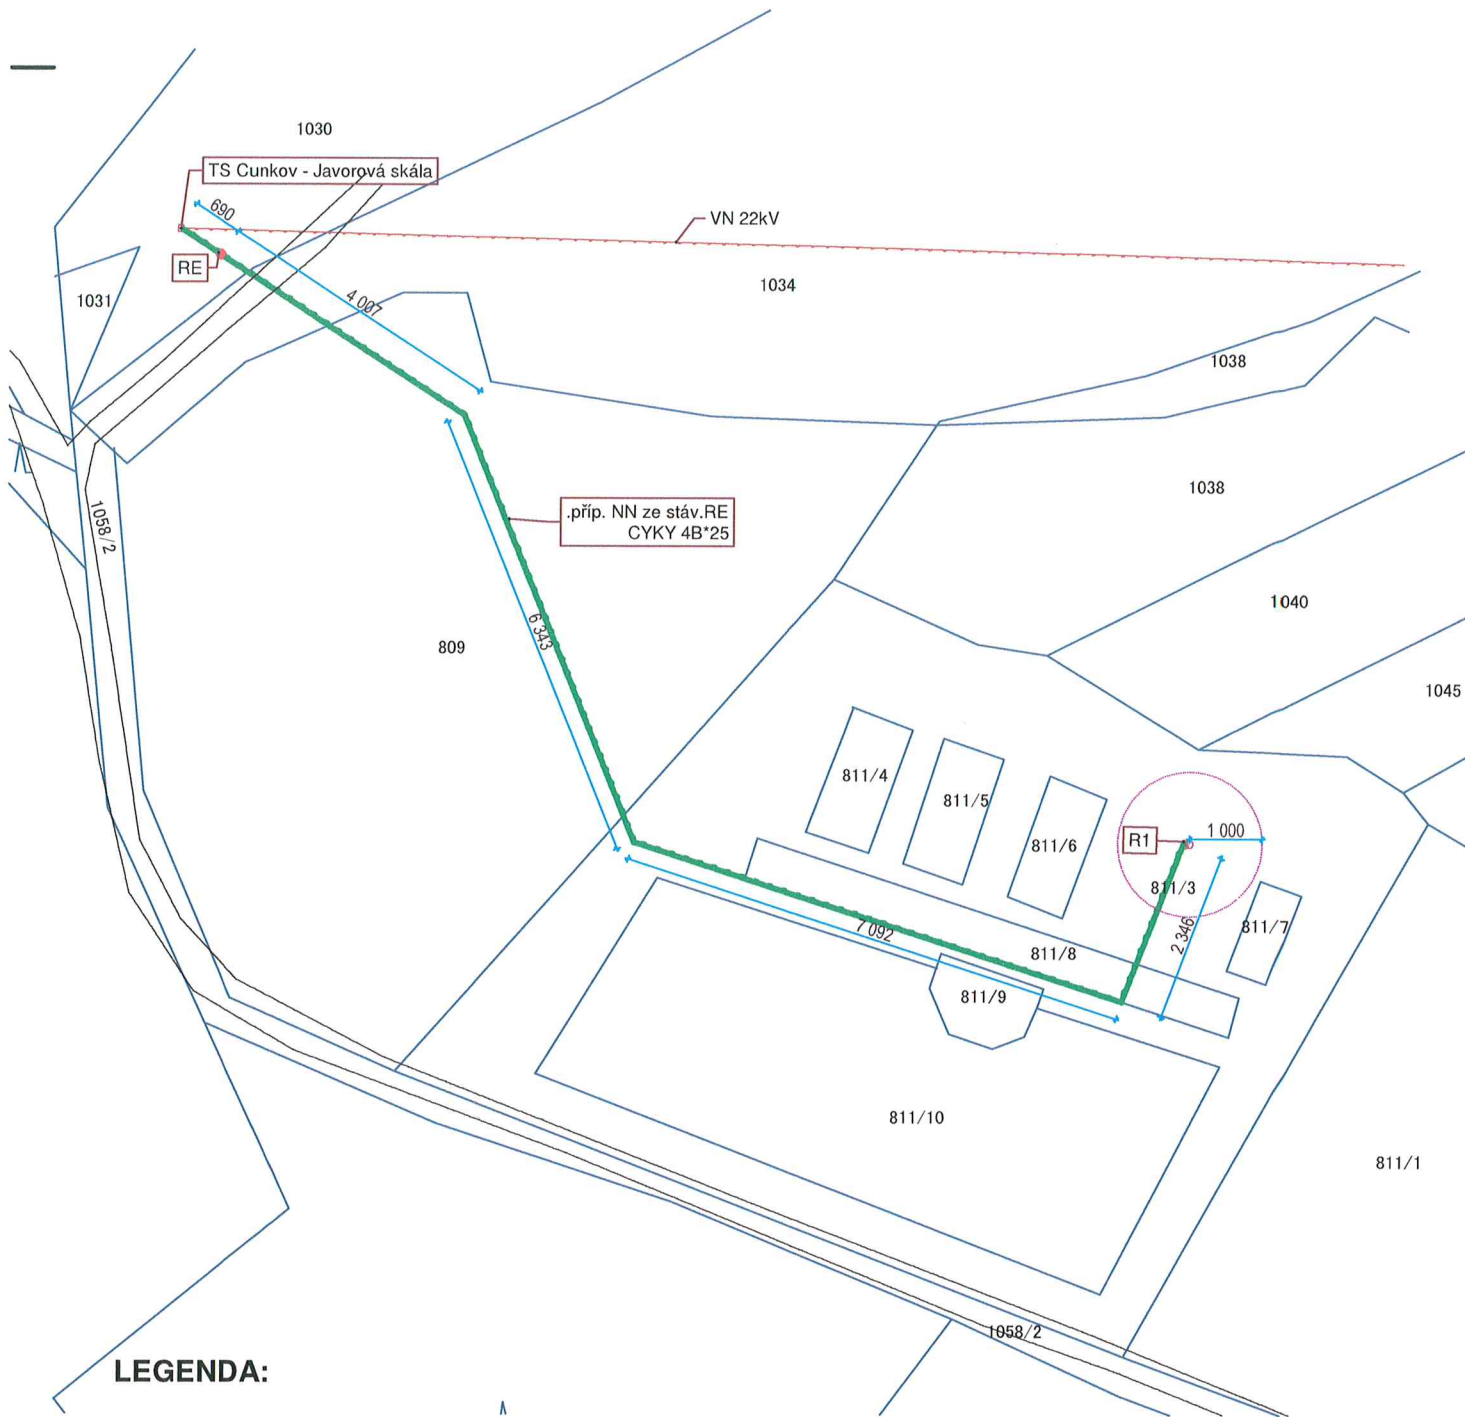

LEGENDA:

- | | | | |
|--|--------------------|--|----------------------|
| | Návrh | | Stávající síť |
| | EI NN zemní vedení | | EI VN vzdušné vedení |
| | Hranice pozemků | | 775/5 |
| | Parcelní čísla KN | | 775/5 |
| | Revizní šachty | | 775/5 |

Elektro přípojka NN v délce 197,8m na parc.č. 1030, 1034, 809, 811/3, 811/8 kú. CUNKOV



HLAVNÍ INŽ.PROJEKTU	Ing.arch.A.KALINOVÁ	 WWW: amet-projekty.cz email: amet.prokop@volny.cz	Studie, projekty, design	PARÉ: Vančurova 1946, 390 01 Tábor Ičo:43833101 tel:777730379
ZODP.PROJEKTANT	Ing.J.PROKOP			
VYPRACOVAL	Ing.J.PROKOP			
KRESLIL	DELL, HP			
INVESTOR: Ing. Oldřich Sova, Daškova 3078/1, 143 00 Praha 4			STUPEŇ: DUR	
AKCE PŘIPOJENÍ STUDNY NA ROZVOD NN na parc.č.1030,1034, 809, 811/3, 811/8 kú. CUNKOV			MŮ: JISTEBNICE SŮ:JISTEBNICE	
OBSAH VÝKRESU: SITUACE			DATUM: 8/2018	REV: 01-03/19
			ARCH.ČÍS.07/18	KOTY: CM
			MĚŘ: 1:1000	ČÍS.VÝKR: D.b