


SITUACE DIO

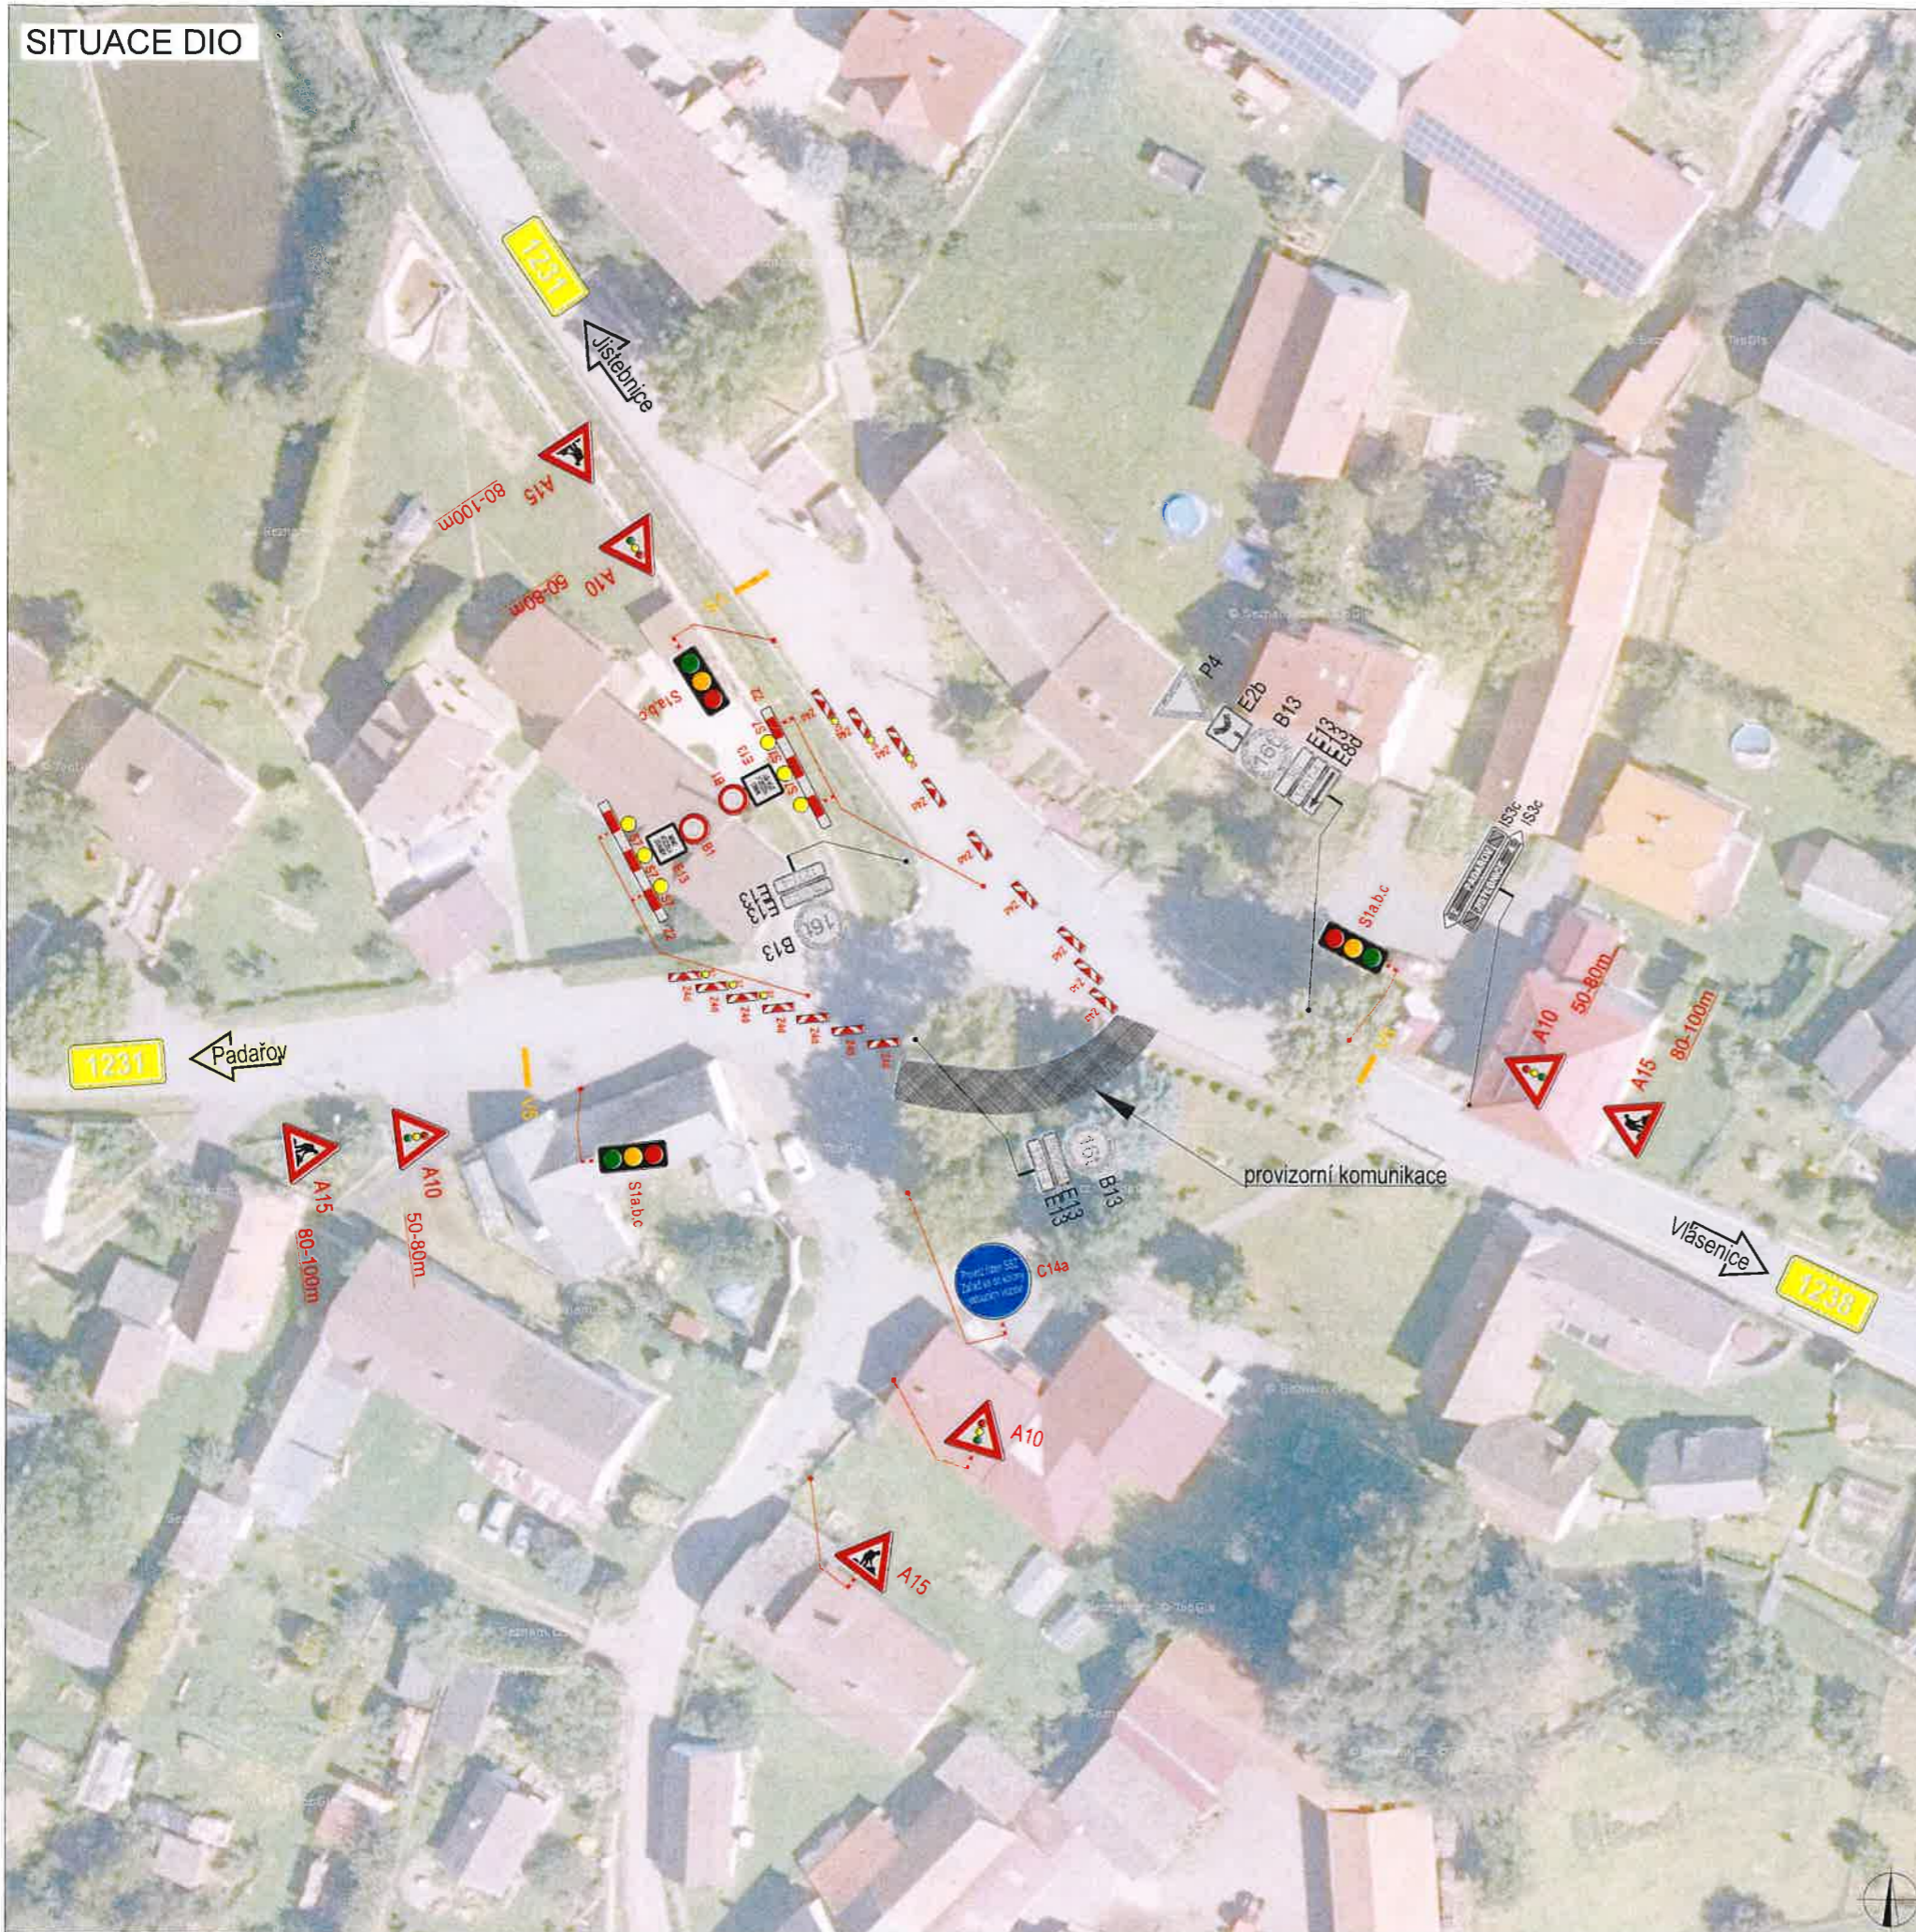

PLATNOST DOKUMENTACE

V ..... dne .....	V ..... dne .....	V ..... dne .....
-------------------	-------------------	-------------------

SITUACE ŠIRŠÍCH VZTAHŮ



LEGENDA

- NAVRŽENÉ PŘECHODNÉ DOPRAVNÍ ZNAČENÍ
- TRVALÉ DOPRAVNÍ ZNAČENÍ
- TRVALÉ DOPRAVNÍ ZNAČENÍ DOČASNĚ ZNEPLATNĚNÉ
- PROVIZORNÍ KOMUNIKACE

ZODPovědný projektant:	Richard Peška	
Vypracoval:	Lukáš Beránek	
Kontroloval:	František Doupovec	
Název stavby:	most ev.č. 1231-4 přes stoku v obci Makov okres Tábor, Jihočeský kraj	Číslo zakázky: 048/2023 Datum: 03/2023 Formát: A3
Číslo:	Situace dopravně-inženýrských opatření	Měřítko: - Číslo přílohy: 1 Scufraza: 1



VYZNAČ, s.r.o.  
Společnost s ručením omezeným

Číslo přílohy: 1  
Scufraza: 1