

Městský úřad Tábor  
Odbor dopravy



Žižkovo náměstí 2, 390 01 Tábor

S00FX01DQYL7

Spis.značka	S-META 21042/2019/ONov	Tábor
Číslo jednací	METAB 21088/2019/OD/ONov	
Oprávněná úřední osoba	Oldřich Novák / 381 486 286	10.4.2019

ELTA s.r.o., Vožická 2604, 390 02 Tábor 2

**OPATŘENÍ OBECNÉ POVAHY**  
**STANOVENÍ PŘECHODNÉ ÚPRAVY PROVOZU**

**veřejnou vyhláškou**

Městský úřad Tábor, Odbor dopravy, jako správní orgán příslušný podle § 124 odst. 6 a § 77 odst. 1 písm. c) zákona č. 361/2000 Sb., o provozu na pozemních komunikacích a o změnách některých zákonů (zákon o silničním provozu), ve znění pozdějších předpisů na základě návrhu ve smyslu § 42 zákona č. 500/2004 Sb. správní řád (správní řád), ve znění pozdějších předpisů na přechodnou úpravu provozu na pozemních komunikacích, který dne 10.4.2019 podala

**ELTA s.r.o., IČO 26024195, Vožická 2604, 390 02 Tábor 2**

(dále jen "navrhovatel"), po písemném vyjádření Policie České republiky ze dne 10.4.2019 pod č.j. KRPC-777-328/ČJ-2019-020806 z moci úřední

**s t a n o v u j e**

podle § 77 odst. 5 zákona o silničním provozu v souladu s § 171 až 174 správního řádu přechodnou úpravu provozu **na silnici č. III/1231 staničení km 2,050 – 2,100 v Padařově**, která spočívá v umístění a osazení přenosných svislých dopravních značek a dopravních zařízení A 15 "Práce na silnici" a Z 4a "Směrovací deska se šikmými pruhy se sklonem vlevo" z důvodu zajištění pracovního prostoru z důvodu pokládky kabelu NN.

Doba trvání: od **7.5.2019** do **16.5.2019**.

**Podmínky pro provedení přechodné úpravy provozu:**

1. Umístění dopravního značení musí odpovídat přiložené grafické situaci DIO, která je nedílnou součástí tohoto opatření.
2. Provedení a umístění dopravního značení s certifikátem jakosti musí být v souladu s vyhláškou č. 294/2015 Sb., kterou se provádějí pravidla provozu na pozemních komunikacích, ve znění pozdějších předpisů, technickými podmínkami TP 66 „Zásady pro označování pracovních míst na pozemních komunikacích“ a dle příslušných platných technických norem. Veškeré dopravní značení bude provedeno základní velikostí podle TP v reflexním provedení.
3. Trvalé dopravní značení, které je v rozporu s přechodným dopravním značením bude překryto, příp. odstraněno a po ukončení uvedeno do původního stavu.
4. Při realizaci přechodné úpravy provozu nesmí dojít k znečištění nebo poškození dotčené pozemní komunikace.
5. Odpovědná osoba za řádné provedení úpravy dopravního značení podle tohoto stanovení, jeho kontrolu a případné udržování po celou dobu přechodné úpravy provozu a dále včasné odstranění je Bc. Eva Marešová, tel.: 602 625 573.

**Odůvodnění:**

Navrhovatel podal dne 10.4.2019 návrh na přechodnou úpravu provozu na silnici č. III/1231 v Padařově z důvodu zajištění pracovního prostoru z důvodu pokládky kabelu NN.

Návrh byl odsouhlasen v souladu s § 77 odst. 2 písm. b) zákona o silničním provozu stanoviskem dotčeného orgánu, tj. Policií České republiky ze dne 10.4.2019 č.j. KRPC-777-328/ČJ-2019-020806.

Správní řád stanoví, že postup jím předvídaný se pro opatření obecné povahy uplatní tam, kde zvláštní zákon ukládá vydat závazné opatření obecné povahy, což je naplněno ustanovením § 77 odst. 5 zákona o silničním provozu.

Vzhledem k tomu, že se jedná o přechodnou úpravu provozu na pozemních komunikacích, správní orgán v souladu s § 77 odst. 5 zákona o silničním provozu nedoručoval návrh opatření obecné povahy a nevyzýval dotčené osoby k podávání připomínek nebo námitek.

Při vydání tohoto opatření obecné povahy vycházel správní orgán především z obsahu návrhu navrhovatele, stanoviska dotčeného orgánu a doložených podkladů. Správní orgán sledoval předepsaný účel věci, vycházel ze skutečností, které jsou pro daný případ relevantní, zachoval objektivitu a nestrannost a dodržel princip rovnosti.

Na základě výše uvedeného a v rámci zajištění souladu s veřejným zájmem na zachování bezpečnosti a plynulosti provozu na pozemních komunikacích dospěl správní orgán k závěru, že návrhu vyhoví a opatření obecné povahy vydá, resp. stanoví přechodnou úpravu provozu za podmínek stanovených tímto opatřením a za použití ustanovení právních předpisů uvedených v tomto opatření.

**Poučení:**

Proti opatření obecné povahy nelze podle § 173 odst. 2 správního řádu podat opravný prostředek.

Toto opatření obecné povahy nabývá účinnosti podle § 77 odst. 5 zákona o silničním provozu pátým dnem po vyvěšení.

„otisk úředního razítka“

Mgr. Jan Pávek, LL.M.  
vedoucí odboru dopravy

**Příloha:** situace DIO

Žádáme Vás tímto o vyvěšení tohoto opatření a zároveň žádáme o zaslání potvrzení zveřejnění (vyvěšení) po uplynutí 15-ti denní lhůty vyvěšení.

**Doručí se:**

Navrhovatel: (datovou schránkou)  
ELTA s.r.o., IDDS: syz3x5p

Dotčené orgány: (datovou schránkou)  
Policie České republiky, Krajské ředitelství policie Jihočeského kraje, Územní odbor Tábor, Dopravní inspektorát, IDDS: eb8ai73

Ostatní: (datovou schránkou)  
Správa a údržba silnic Jihočeského kraje, závod Tábor, IDDS: cadk8eb  
Městský úřad Tábor, Odbor vnitřních věcí, Žižkovo nám. č.p. 2/2, 390 15 Tábor I se žádostí o vyvěšení.  
Městský úřad Jistebnice, IDDS: dvibdsi se žádostí o vyvěšení.


1 x spis zde

Vz 12.4.2019



9.4.2019

Oldřich Novák

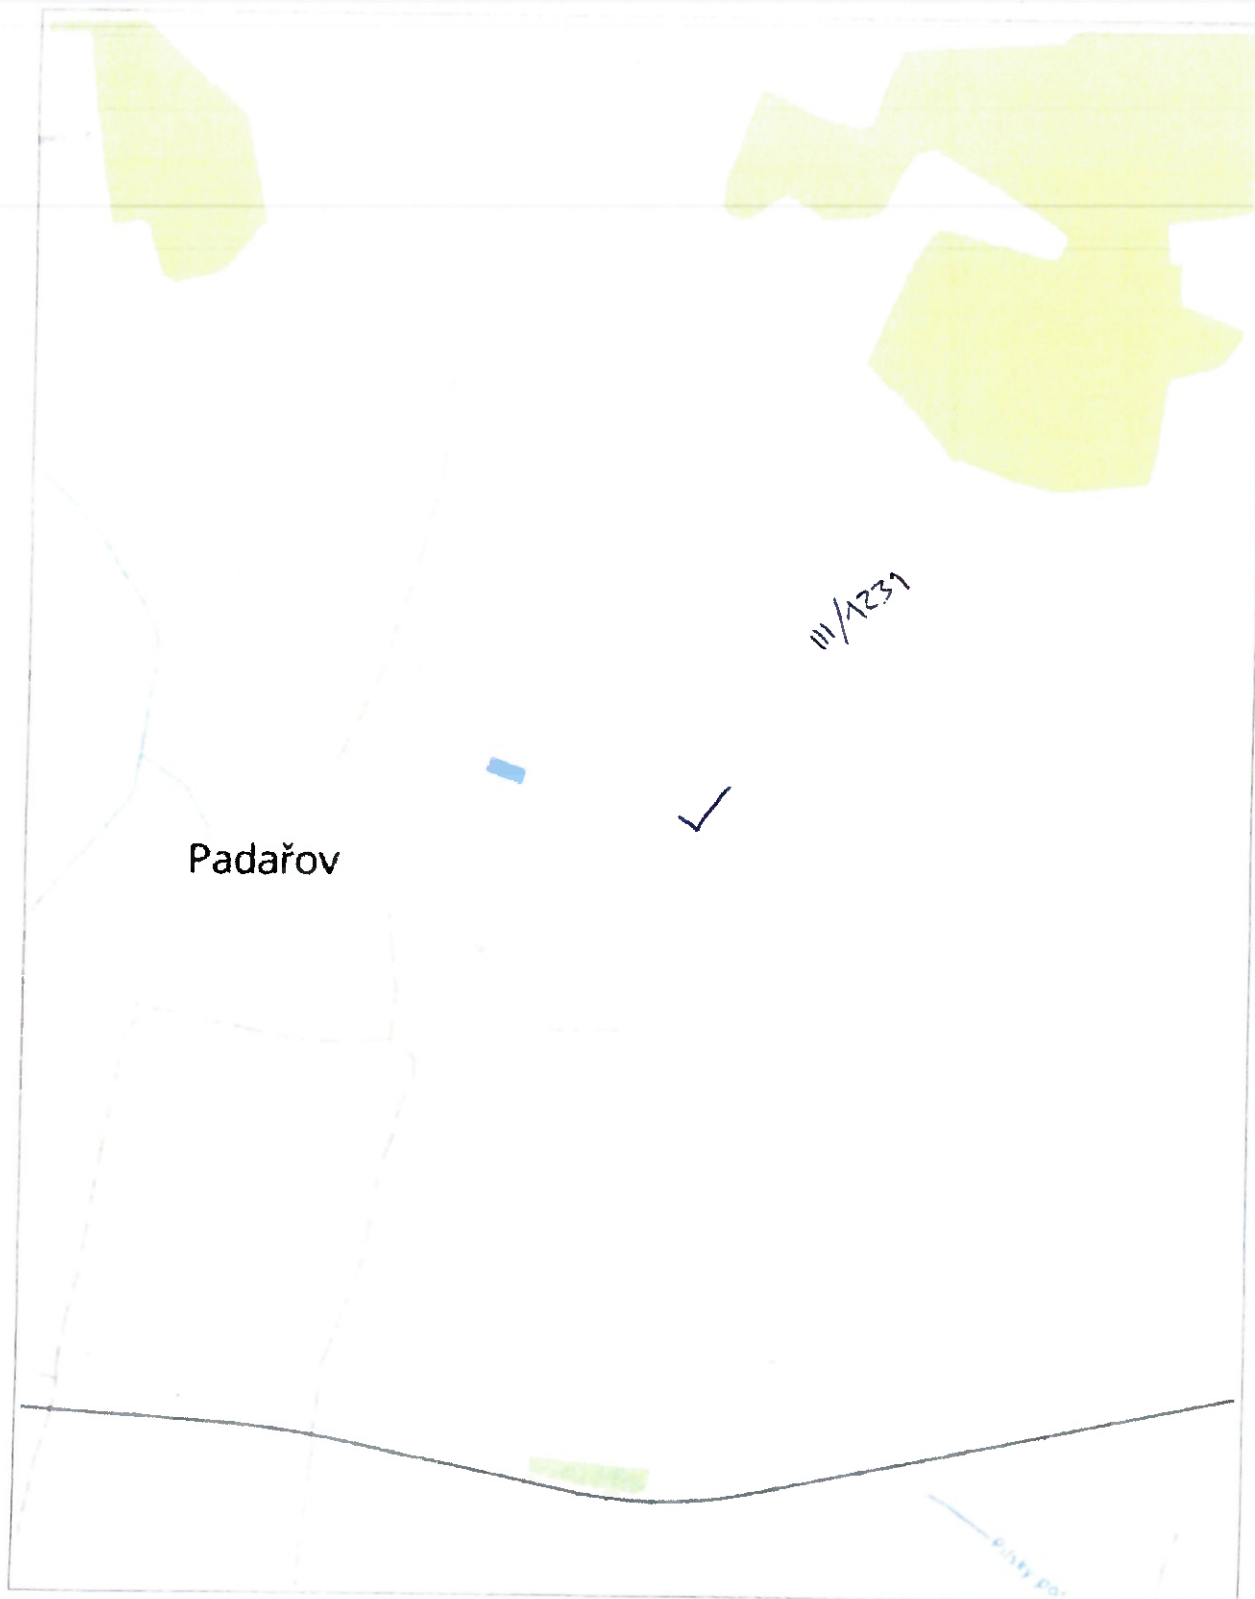

Podařov

III/1231


200 m

© Pripěvatele OpenStreetMap, RUIAN © ČÚZK

Vytištěno v mapovém řešení Spinbox společnosti © T-MAPY

10.4.2019  
za OD: Novák  
MĚSTSKÝ ÚŘAD  
TABUŠ  
-95-

1:7548

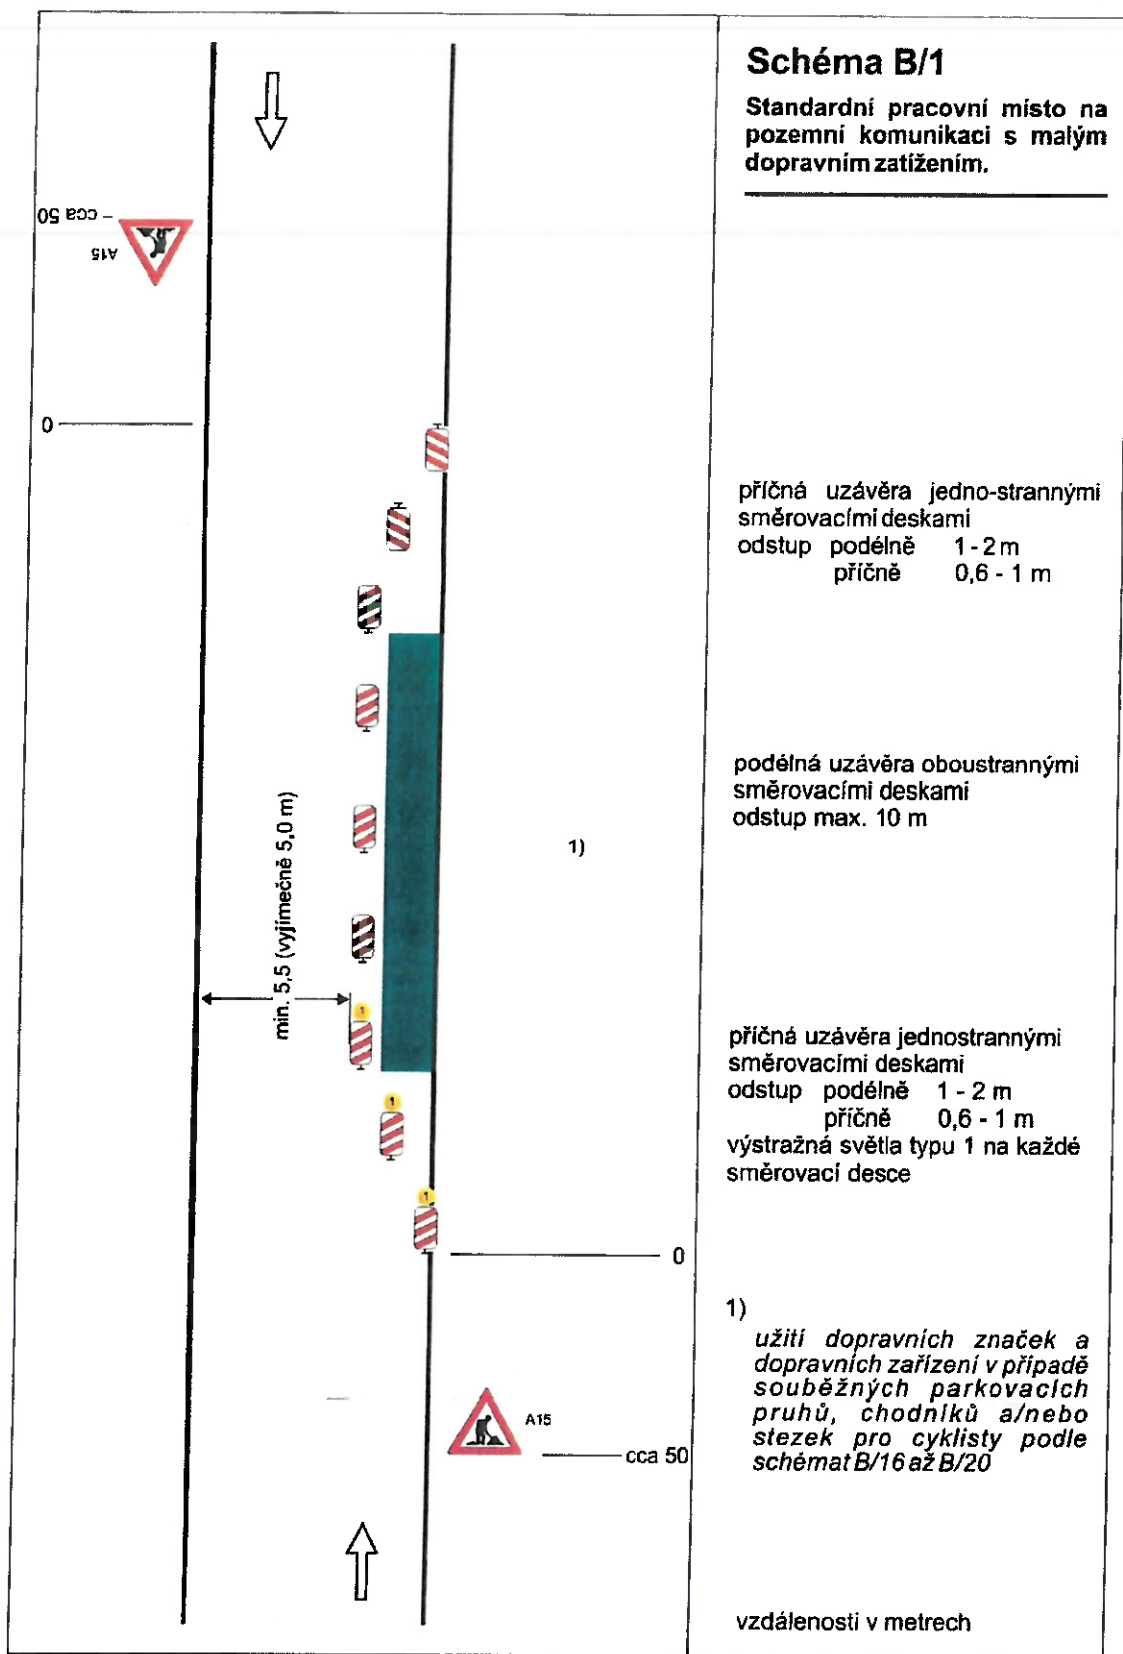

10.4.2019  
za OD: Novák  
MĚSTSKÝ ÚŘAD  
TÁBOR  
- 95 -

TP 66 / 2015