



**Schéma dopravního značení: přechodná úprava SDZ, úplná uzavírka silnice III/1225 u obce Božejovice z důvodu opravy propustku**


**LEGENDA:**  
 UZAVŘENÝ ÚSEK (20 m)  
 OBJÍZDNÁ TRASA (4,1 km)

adihošť

BOŽEJOVICE

DRAHNĚTICE

**MĚSTSKÝ ÚŘAD  
 TÁBOR  
 - 76 -**

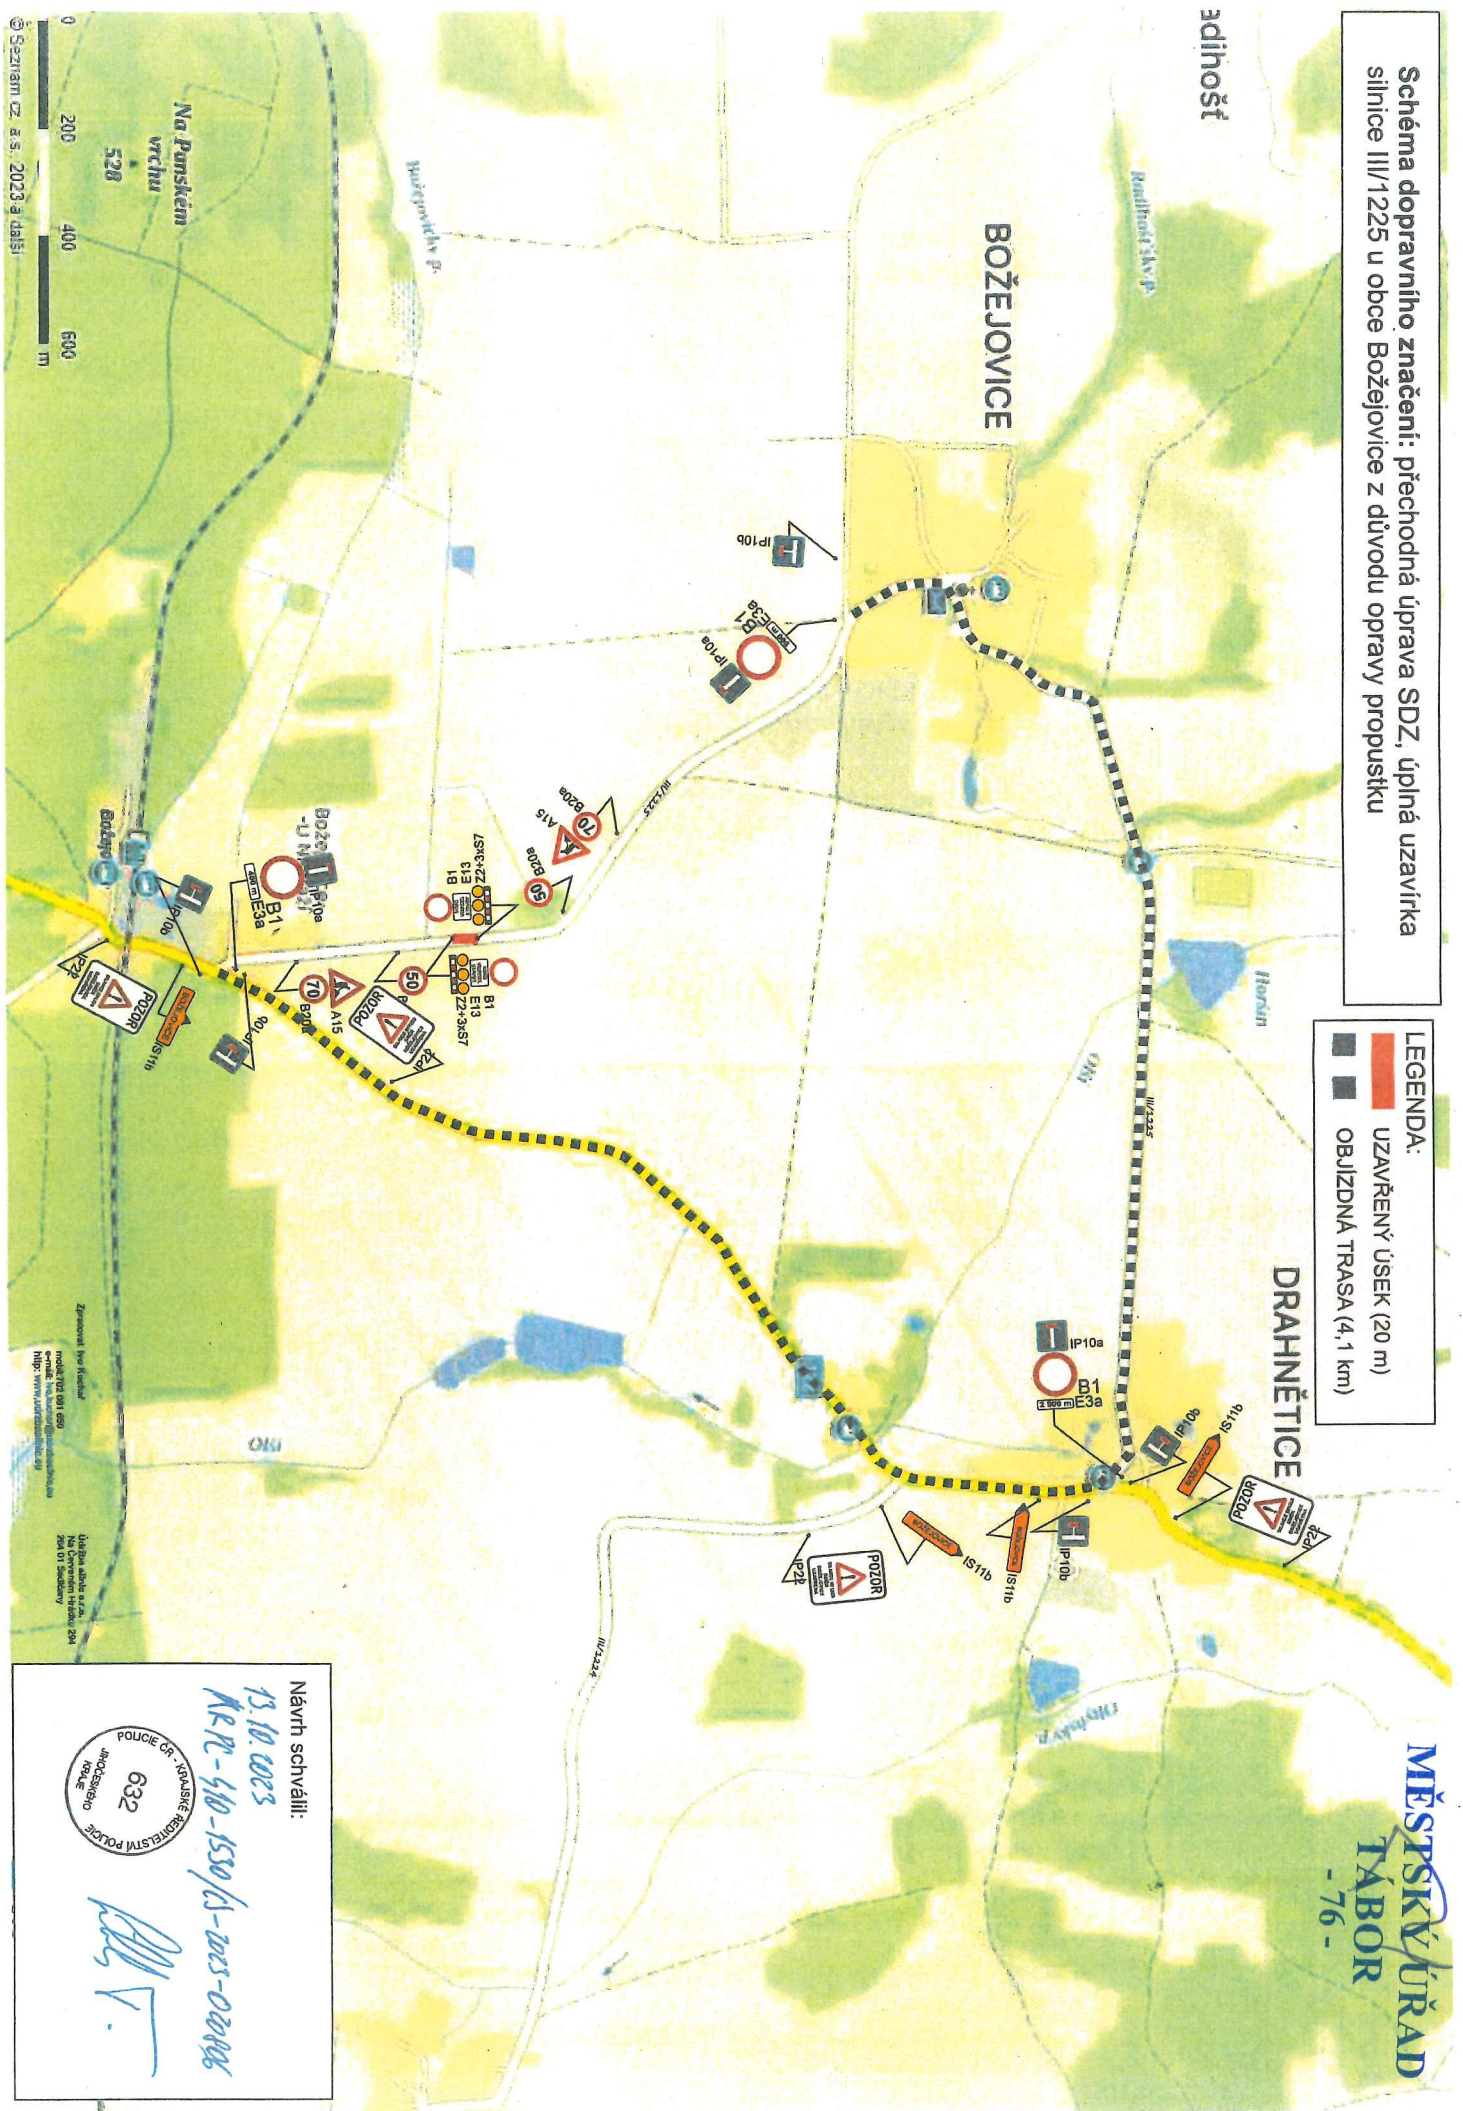

Návrh schválil:  
 13.10.2023  
 KR-M-510-1550/13-2023-020806

