


ul. V Lipkách

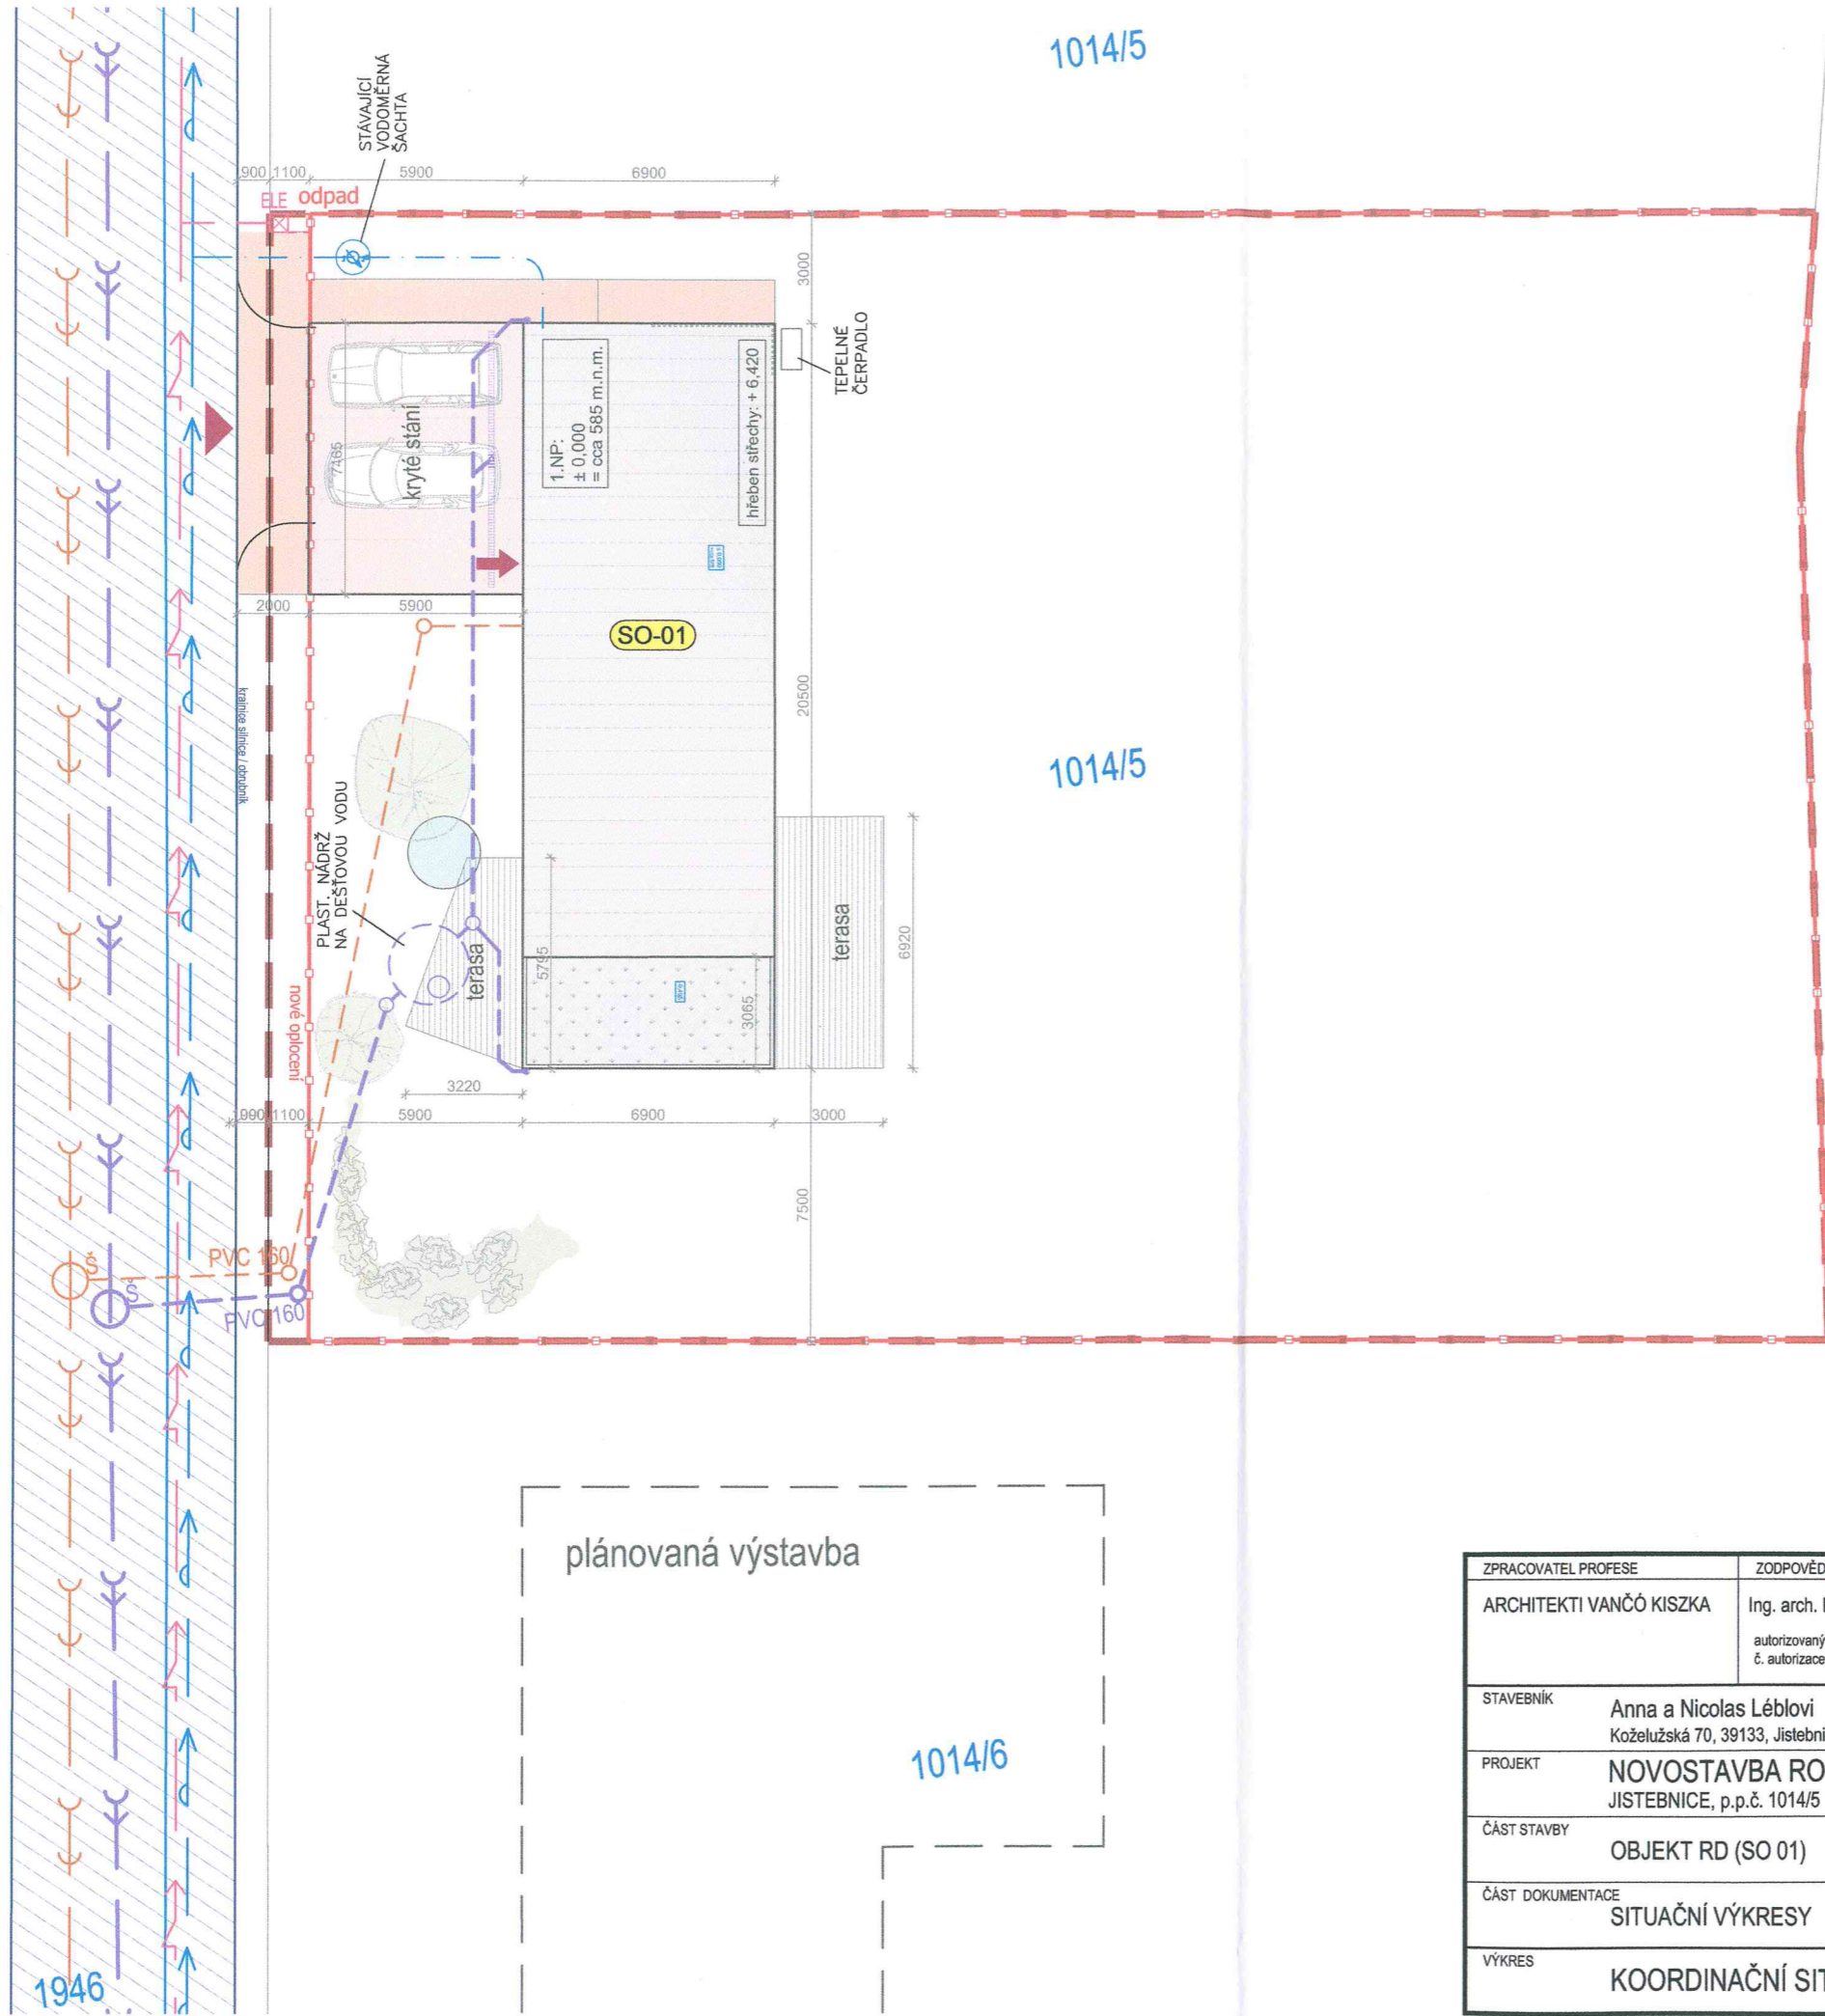

LEGENDA:

- SO-01 objekt rodinného domu
- navržený objekt - plocha pultové střechy
- navržený objekt - kryté stání
- vstup, vjezd
- zpevněná plocha parkovacích stání a chodníku
- nové oplocení
- odpad nádoby na tuhý domovní odpad - zakomponované do oplocení
- ELE skříň s elektroměrem

DOPRAVNÍ A TECHNICKÁ INFRASTRUKTURA

- vodovodní řád  
vodovodní přípojka
- kanalizace splašková  
přípojka kanalizace
- kanalizace dešťová  
přípojka kanalizace
- podzemní vedení NN  
přípojka NN
- místní zpevněná komunikace, asfalt

HRANICE


- hranice pozemku
- 1338/36 katastrální mapa - hranice parcel, číslo parcelní



POZNÁMKY

Zakreslení průběhů inženýrských sítí je pouze orientační, dle podkladů jejich správců. Zpevněné plochy a drobné terasovité úpravy zahrady budou upřesněny investorem při realizaci.

± 0,000 = cca 585 m.n.m. VÝŠKOVÝ SYSTÉM BPV

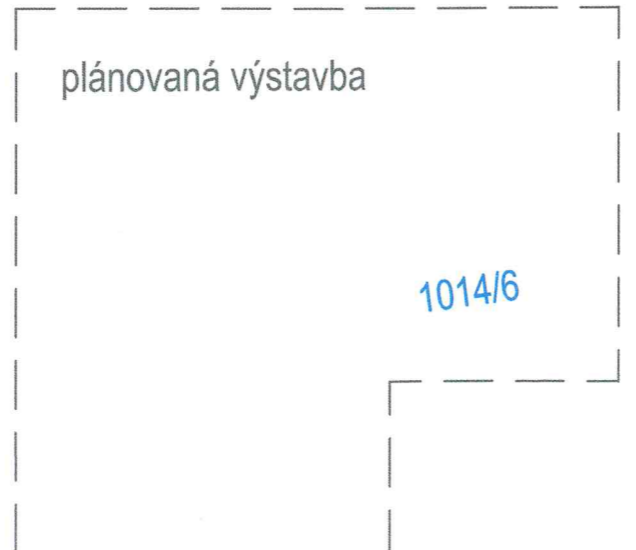

ZPRACOVATEL PROFESE	ZODPOVĚDNÝ PROJEKTANT	VYPRACOVAL	<b>ARCHITEKTI VANČO KISZKA</b> www.arvaki.cz nám. Kapitána Kučery 62   26761 Cerhovice IČ: 76209491 DIČ: CZ 7507306389 - Ing. arch. Roland Vančů		
ARCHITEKTI VANČO KISZKA	Ing. arch. Roland Vančů autorizovaný architekt ČKA č. autorizace R/00 066	Ing. arch. Roland Vančů			
STAVEBNÍK	Anna a Nicolas Léblovi Koželužská 70, 39133, Jistebnice	STUPEŇ PROJEKTU	DSP	MĚŘÍTKO	1:200
PROJEKT	NOVOSTAVBA RODINNÉHO DOMU JISTEBNICE, p.p.č. 1014/5	DATUM	říjen 2020	Č. PARÉ	2
ČÁST STAVBY	OBJEKT RD (SO 01)	FORMÁT VÝKRESU	2 x A4 (A3)		
ČÁST DOKUMENTACE	SITUAČNÍ VÝKRESY	KÓD	C		
VÝKRES	KOORDINAČNÍ SITUAČNÍ VÝKRES	Č. VÝKRESU	3		