Uzavírka železničního přejezdu *P6241* Třemešná

DIO - schéma

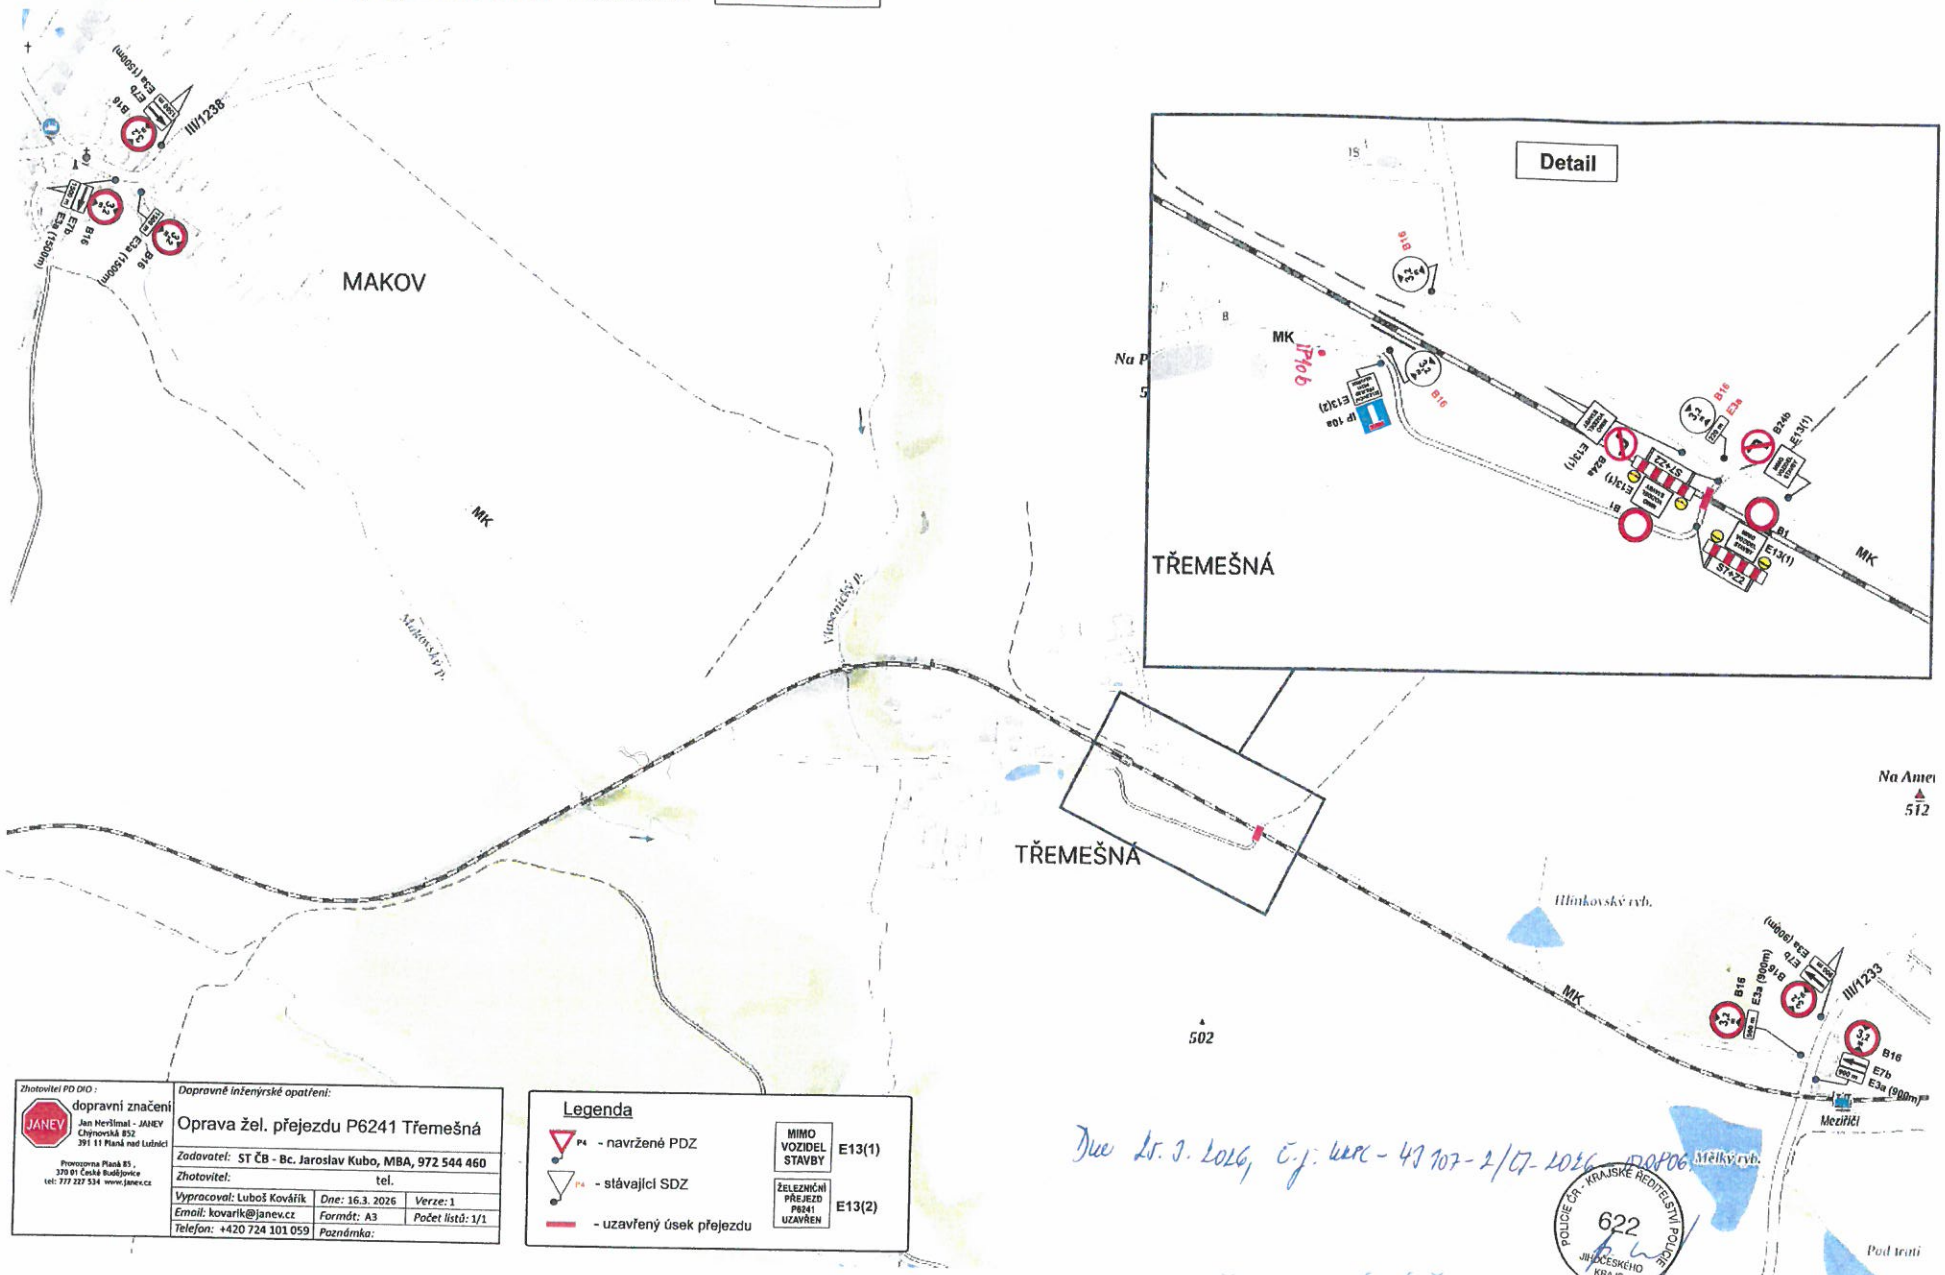

Zhotovitel PD DIO :	Dopravně inženýrské opatření:		
JANEV dopravní značení, Jan Heršlmal - JANEV, Chýnovská 852, 391 11 Planá nad Lužnicí; Provozovna Planá 85, 370 01 České Budějovice; tel: 777 227 534 www.janev.cz	Oprava žel. přejezdu P6241 Třemešná		
	Zadavatel: ST ČB - Bc. Jaroslav Kubo, MBA, 972 544 460		
	Zhotovitel:	tel.	
	Vypracoval: Luboš Kovářík	Dne: 16.3. 2026	Verze: 1
	Email: kovarik@janev.cz	Formát: A3	Počet listů: 1/1
	Telefon: +420 724 101 059	Poznámka:	

Legenda

- P4 - navržené PDZ
- P4 - stávající SDZ
- uzavřený úsek přejezdu

MIMO VOZIDEL STAVBY E13(1)

ŽELEZNIČNÍ PŘEJEZD P6241 UZAVŘEN E13(2)

Dne 25. 3. 2026, č.j. KRPC - 47107 - 2/ČJ - 2026 - 020806

POLICIE ČR - KRAJSKÉ ŘEDITELSTVÍ POLICIE JIHOČESKÉHO KRAJE 622

MĚSTSKÝ ÚŘAD TÁBOR 39