

Městský úřad Jistebnice

stavební úřad

Náměstí č.p. 1, 391 33 Jistebnice, tel. : 381 273 288, E – mail : obec@jistebnice.cz, ID DS :
dvibdsi

Č.j.: OBJI/150/2019 - 4
Vyřizuje: Radmila Jelínková

V Jistebnici : 25.3.2019

E.ON Distribuce a.s.
F.A.Gerstnera 2151/6
Č.Budějovice

zastoupení : Elektroinvest Strakonice, s.r.o.
Katovická 175
Strakonice

IČO : 28085400

IČO : 25185969

ROZHODNUTÍ ÚZEMNÍ ROZHODNUTÍ

Výroková část:

Městský úřad Jistebnice, stavební úřad, jako stavební úřad příslušný podle § 13 odst. 1 písm. e) zákona č. 183/2006 Sb., o územním plánování a stavebním řádu (stavební zákon), ve znění pozdějších předpisů (dále jen "stavební zákon"), v územním řízení posoudil podle § 84 až 90 stavebního zákona žádost o vydání rozhodnutí o umístění stavby nebo zařízení (dále jen "rozhodnutí o umístění stavby"), kterou dne 28.1.2019 podal

E.ON Distribuce, a.s., IČO : 28085400, F. A. Gerstnera č.p. 2151/6, 370 01 České Budějovice, kterého zastupuje: Elektroinvest Strakonice, s.r.o. , IČO : 25185969, Katovická č.p. 175, 386 01 Strakonice (dále jen "žadatel"), a na základě tohoto posouzení:

Vydává podle § 79 a 92 stavebního zákona a § 9 vyhlášky č. 503/2006 Sb., o podrobnější úpravě územního rozhodování, územního opatření a stavebního řádu

rozhodnutí o umístění stavby

Padařov - p. Novák: Kabel NN, č.s. 1030047208 na pozemcích pč. 2095/1,2098,640/3,637,638/2 v kat. území Padařov (dále jen "stavba") na pozemku parc. č. 637 (trvalý travní porost), parc. č. 638/2 (zahradka), parc. č. 640/3 (orná půda), parc. č. 2095/1 (ostatní plocha), parc. č. 2098 (ostatní plocha) v katastrálním území Padařov.

Druh a účel umisťované stavby:

Účelem stavby je připojení nového odběrného místa, novým zemním kabelem NN.

Trasa nového zemního kabelového vedení NN je navržena v zeleném pásu podél asfaltové komunikace, kterou formou protlaku přechází.

SO 01 Kabelové vedení NN 0,4 kV

V rámci stavby bude provedena výměna kabelového vedení NN ve stávající trase za nový NAYY 4 x 50 mm² (poz. 01 – 02). Na pozici 02 bude provedena výměna skříně za SS100, ze které bude veden protlakem pod komunikací a dále volným terénem podél stoky nový kabel NAYY 4 x 50 mm². Kabel bude ukončen v novém pilíři SS200 (poz. 03).

Kabely NN budou uloženy ve volném terénu v pískovém loži krytém folií z PVC. Ve více namáhaných místech (vjezdy, přechod komunikace) bude uložení kabelů provedeno v kabelových chráničkách. Minimální krytí kabelů NN bude 0,7 m ve volném terénu, v přechodu komunikace a v pozemku ve správě SÚS 1,2 m. Přechod komunikace bude proveden protlakem.

Ve staveništi se nacházejí stávající inženýrské sítě, které je nutné před zahájením zemních prací vytyčit. Jedná se o sdělovací kabely SEK, podzemní vedení NN a případné místní vodovodní a kanalizační přípojky.

Křížovatky a souběhy budou provedeny v souladu s ČSN 73 6005.

Popis trasy NN:

- 01 Stávající SS200; zasmyčkovat NAYY 4 x 50 mm²;
- 02 Výměna skříně za SS100; úprava pilíře; zasmyčkovat NAYY 4 x 50 mm²; přepojit RE;
- 03 Osadit plastový pilíř SS200; ukončit NAYY 4 x 50 mm²; provést uzemnění $R_z \leq 5 \Omega$;

Rozsah řešení:

01 - 02	výměna pův. kabelu za nový	NAYY 4 x 50 mm ²	44 m
02 - 03	kabelové vedení 0,4 kV	NAYY 4 x 50 mm ²	74 m

Požární bezpečnost

S ohledem na charakter stavby požadavky na požárně nebezpečný prostor nevznikají. Ve smyslu zák. č. 458/2000 Sb. 46 odst. 5 vzniká od podzemního vedení elektrizační soustavy do 110 kV ochranné pásmo ve vzdálenosti 1,0m na obě strany od zemního kabelu - skutečnost v trase vedení vyhovuje.

Vymezení území dotčeného vlivy stavby:

Záměr umístění stavby Padařov - p. Novák: Kabel NN, č.s. 1030047208 na pozemcích pč. 2095/1,2098, 637,638/2 v kat. území Padařov je součástí zastavěného území města Jistebnice, měst. části Padařov. Pozemek pč. 640/3 se nachází v nezastavěném území města Jistebnice, měst. části Padařov.

Stanoví podmínky pro umístění stavby:

1. Stavba bude umístěna v souladu s předloženou dokumentací pro územní řízení vyhotovenou a autorizovanou: fa ELEKTROINVEST STRAKONICE, s.r.o., pracoviště Tábor, Chýnovská 2880, 390 00 Tábor, IČO : 25185969, autorizace: Milan Brejcha, autorizovaný technik pro technologická zař. staveb, ČKAIT : 0100747, vypracované : 1/2019.
 2. Před zahájením prací požádá investor o vytyčení podzemních sítí a zajistí ochranu stávajících inženýrských sítí před poškozením, v souladu s technickými podmínkami poskytnutými jejich majiteli a správci.
 3. Stavebník zajistí přístup k jednotlivým dotčeným sousedním nemovitostem po celou dobu stavby.
 4. Stavbou dotčené pozemky budou uvedeny do původního stavu.
 5. Veškeré práce budou provedeny v souladu s vyjádřeními správců podzem. sítí, orgánů státní správy, vlastníků pozemků a zainteresovaných organizací.
 6. Byly doloženy stanoviska, souhlasy, vyjádření dotčených orgánů:
- MěÚ Tábor, Odbor rozvoje, Vyjádření ze dne 31.8.2018, spis. zn.: S-META 46839 / 2018/OR/kvac
Území, na němž hodláte stavět, je území s archeologickými nálezy.
 - MěÚ Tábor, Odbor rozvoje, Závazné stanovisko ze dne 12.2.2019, spis. zn.: METAB 8587/2019/OR/ZKar
 - MěÚ Tábor, OŽP, Společné stanovisko ze dne 13.9.2018, č.j.: METAB 46790/2018/OŽP/Maš
Doplnění dokumentace.
 - MěÚ Tábor, OŽP, Vyjádření ze dne 16.11.2018, č.j.: METAB 60848/2018/OŽP/Šo
Dle požadavku č.j. METAB 46790790/2018/OŽP/Maš ze dne 13.9. 2018 byla dokumentace doplněna.

Výkopové práce budou v blízkosti stromů prováděny ručně v souladu s ČSN 83 9061 nebo bude proveden protlak. Kabelové vedení bude uloženo v chrániče. Souhlas s uvedeným řešením a tudíž bez dalších námitek ani připomínek.

- **MěÚ Tábor, OŽP, Závazné stanovisko ze dne 3.9.2018, č.j.: METAB 47147/2018/OŽP/Mu**
Závazné stanovisko podle § 79 odst. 4 zákona o odpadech, souhlas bez podmínek.
- **MěÚ Tábor, Odbor dopravy, Závazné stanovisko ze dne 5.2.2019, č.j.: METAB 7287/2019/OD/ONov**
Souhlasné závazné stanovisko se vydává za podmínek:
Budou v maximální možné míře přijata opatření k zajištění ochrany veřejných zájmů, jako Bezpečnosti a plynulosti silničního provozu, stavebního stavu a dopravně technického stavu dotčené pozemní komunikace apod.
- **Správa a údržba silnic JČ kraje, Vyjádření ze dne 15.10.2018, č.j.: SUS JcK 13692/2018**
Podélné uložení NN požadujeme umístit do zeleného pásu za silniční příkop o min. hloubce uložení 1,2 m pod terénem a v místech opěrných zdí, podezdívek plotů požadujeme uložit min. 0,4 m od vozovky o min. hloubce uložení 1m pod terénem. Pilíře nebudou umístěny na silničních pozemcích. Křížení silnice požadujeme provést podvrty, protlaky o min. hloubce uložení 1,2m pod niveletou vozovky. Startovací a cílové jámy budou umístěny mimo konstrukční vrstvy silnice.
- **Policie ČR, DI, Vyjádření ze dne 9.10.2018, č.j.: KRPC-390-815/ČJ-2018-020806**
Trasy vedení je nutné vést pokud možno mimo komunikace. Přechody přes komunikace je nutno provádět podvrty či protlaky u podzemních sítí. Venkovní vedení musí být umístěno nejméně 5 m nad komunikacemi. Podpěrné sloupy a sloupy VO musí být umístěny nejméně 0,5m od hrany komunikace.
Přípojkové a kabelové pilíře nebo účastnické rozvaděče vyšší než 0,7 m nad úroveň vozovky, musí být minimálně 0,5m od hrany komunikace, a nesmí být umístěny do rozhledových trojúhelníků křižovatek nebo vjezdů. Požadujeme předložit návrh dopravně inženýrských opatření, pokud při stavbě dojde k omezení provozu na pozemních komunikacích, a to minimálně 1 měsíc před zahájením stavby.
- **Česká telekomunikační infrastruktura a.s., Vyjádření ze dne 29.8.2018 č.j.: 708335/18**
Ve vyznačeném zájmovém území dojde ke střetu se sítí elektronických komunikací společnosti CETIN.
- **E.ON Servisní, s.r.o., Vyjádření ze dne 30.8.2018 č.j.: M18416 -16273419**
V zájmovém území se nachází podzemní vedení NN.
- **Čevak, a.s., Vyjádření ze dne 30.8. 2018, č.j.: 018070076522**
V zájmovém území neprovozujeme žádné sítě ani jiná zařízení.
- **Souhlasy majitelů okolních pozemků a nemovitostí**
- **Smlouvy o smlouvě budoucí o zřízení věcného břemene**
- Při provádění prací bude dbán předpisů bezpečnosti práce dle zákona č. 309/2006 Sb., kterým se upravují další požadavky bezpečnosti a ochrany zdraví při práci v pracovněprávních vztazích a o zajištění bezpečnosti a ochrany zdraví při činnosti nebo poskytování služeb mimo pracovněprávní vztahy (zákon o zajištění dalších podmínek bezpečnosti a ochrany zdraví při práci) v platném znění.
- Při stavbě budou dodržena ustanovení vyhlášky č. 268/2009 Sb., o technických požadavcích na stavby, která upravuje požadavky na provádění staveb ve znění pozdějších předpisů a příslušné technické normy.

Toto územní rozhodnutí platí 2 roky ode dne, kdy nabude právní moci. Územní rozhodnutí **prozbude** platnost, nebude-li ve lhůtě platnosti podána úplná žádost o stavební povolení, ohlášení nebo jiné obdobné rozhodnutí podle stavebního zákona nebo zvláštních právních předpisů nebo nebude-li stavební nebo jiné povoloovací řízení zastaveno nebo bude-li podaná žádost zamítnuta po lhůtě platnosti územního rozhodnutí. Podmínky rozhodnutí o umístění stavby platí po dobu trvání stavby či zařízení, nedošlo-li z povahy věci k jejich konzumaci.

Odůvodnění:

Dne 28.1. 2019 podal žadatel žádost o vydání rozhodnutí o umístění stavby Padařov - p. Novák: Kabel NN, č.s. 1030047208 na pozemcích pč. 2095/1,2098, 640/3,637,638/2 v kat. území Padařov

Uvedeným dnem bylo zahájeno územní řízení. Stavební úřad oznámil zahájení územního řízení známým účastníkům řízení, dotčeným orgánům, všem známým účastníkům řízení a veřejnosti veřejnou vyhláškou. Pro dotčené území byl zrušen územní plán.

K projednání žádosti současně nařídil veřejné ústní jednání spojené s případným ohledáním na místě na den 7.3.2019, o jehož výsledku byl sepsán protokol. Současně upozornil, že nejpozději při veřejném ústním jednání mohou účastníci řízení uplatnit své námitky a připomínky, dotčené orgány svá stanoviska a veřejnost připomínky, jinak že k nim nebude přihlédnuto. Informace o záměru byla vyvěšena. Dne 31.1.2019 stavební úřad v oznámení stanovil datum konání veřejného projednání na 7.3.2019 a určil lhůtu účastníkům řízení, že se dle § 36 odst. 3 zákona č.500/2004 Sb., správního řádu, ve znění pozdějších předpisů mohou vyjádřit k podkladům rozhodnutí ve lhůtě 5 dnů ode dne konání veřejného ústního jednání.

V řízení stavební úřad zkoumal, zda vlastnická nebo jiná práva vlastníků a staveb na nich, včetně pozemků sousedících a staveb na nich mohou být rozhodnutím dotčena. Na základě výsledku tohoto zkoumání určil okruh účastníků ve smyslu § 85 odst.1 a odst. 2 stavebního zákona, tj. žadatel, obec na jejímž území bude požadovaný záměr uskutečněn, vlastníci pozemků a staveb, na kterých bude požadovaný záměr uskutečněn, vlastníci sousedních nemovitostí a pozemků mající společnou hranici s pozemky dotčenými stavbou a kteří bezprostředně sousedí se stavbou, ostatní vlastníci sousedních nemovitostí a pozemků mající společnou hranici s pozemky dotčenými stavbou a kteří bezprostředně sousedí se stavbou v takové vzdálenosti od stavby, že jejich práva a právem chráněné zájmy nemohou být stavbou dotčeny), vlastníci a správci dotčené infrastruktury.

Účastníci řízení na něž se vztahuje rozhodnutí správního orgánu:

E.ON Distribuce, a.s., F. A. Gerstnera č.p. 2151/6, České Budějovice 7, 370 01 České Budějovice 1, zastoupení : Elektroinvest Strakonice, s.r.o., Katovická č.p. 175, 386 01 Strakonice

Město Jistebnice, Náměstí č.p. 1, 391 33 Jistebnice

Správa a údržba silnic Jihočeského kraje, Nemanická č.p. 2133/10, České Budějovice 3, 370 10 České Budějovice 10

Jihočeský kraj, U Zimního stadionu č.p. 1952/2, 370 26 České Budějovice 7

Josef Novák, Padařov č.p. 2, Jistebnice, 391 31 Dražice

Ing. Jiří Pěnka, Václavkova č.p. 1613/3, Pražské Předměstí, 500 02 Hradec Králové 2

Petr Kalab, Sezimova č.p. 2063/41, 390 02 Tábor 2

Hana Kalabová, Sezimova č.p. 2063/41, 390 02 Tábor 2

Michal Podzimek, Padařov č.p. 27, Jistebnice, 391 31 Dražice

Česká telekomunikační infrastruktura a.s., Olšanská č.p. 2681/6, 130 00 Praha 3

E.ON Distribuce, a.s., F.A.Gerstnera č.p. 2151/6, 370 49 Č.Budějovice

Vlastnická ani jiná práva k dalším nemovitostem nemohou být tímto rozhodnutím přímo dotčena.

Návrh byl doložen těmito rozhodnutími, vyjádřeními a souhlasy, ze kterých stavební úřad při rozhodování vycházel:

- MěÚ Tábor, Odbor rozvoje, Vyjádření ze dne 31.8.2018, spis. zn.: S-META 46839 / 2018/OR/kvac
- MěÚ Tábor, Odbor rozvoje, Závazné stanovisko ze dne 12.2.2019, spis. zn.: METAB 8587/2019/OR/ZKar
- MěÚ Tábor, OŽP, Společné stanovisko ze dne 13.9.2018, č.j.: METAB 46790/2018/OŽP/Maš

- MěÚ Tábor, OŽP, Vyjádření ze dne 16.11.2018, č.j.: METAB 60848/2018/OŽP/Šo
- MěÚ Tábor, OŽP, Závazné stanovisko ze dne 3.9.2018, č.j.: METAB 47147/2018/OŽP/Mu
- MěÚ Tábor, Odbor dopravy, Závazné stanovisko ze dne 5.2.2019, č.j.: METAB 7287/20 19/OD/ONov
- Správa a údržba silnic Jč kraje, Vyjádření ze dne 15.10.2018, č.j.: SUS JcK 13692/2018
- Policie ČR, DI, Vyjádření ze dne 9.10.2018, č.j.: KRPC-390-815/ČJ-2018-020806
- Česká telekomunikační infrastruktura a.s., Vyjádření ze dne 29.8.2018 č.j.: 708335/18
- E.ON Servisní, s.r.o., Vyjádření ze dne 30.8.2018 č.j.: M18416 -16273419
- Čevak, a.s., Vyjádření ze dne 30.8. 2018, č.j.: 018070076522
- Souhlasy majitelů okolních pozemků a nemovitostí
- Smlouvy o smlouvě budoucí o zřízení věcného břemene

Stavební úřad zajistil vzájemný soulad předložených závazných stanovisek dotčených orgánů vyžadovaných zvláštními předpisy a zahrnul je do podmínek rozhodnutí.

Vypořádání s návrhy a námitkami účastníků a veřejnosti:

- *Ve stanovené lhůtě nebyly v řízení uplatněny námitky účastníků řízení.*

Vypořádání s vyjádřeními účastníků k podkladům rozhodnutí:

- *Účastníci se k podkladům rozhodnutí nevyjádřili.*

Vyjádření veřejnosti:

- *Bez vyjádření, nebyly uplatněny.*

Při posuzování žádosti podle § 90 stavebního zákona stavební úřad zjistil, záměr žadatele je v souladu s požadavky uvedenými v § 90 stavebního zákona a že nemohou být ohroženy zájmy chráněné stavebním zákonem nebo zvláštními právními předpisy. Žádost je v souladu s požadavky stavebního zákona a jeho prováděcích právních předpisů, zejména s požadavky zvláštních právních předpisů a se stanovisky dotčených orgánů podle zvláštních právních předpisů a s ochranou práv a právem chráněných zájmů účastníků řízení.

Město Jistebnice nemá pro své území platnou územně plánovací dokumentaci. ÚP byl městu Jistebnici ke dni 31.10.2014 Krajským soudem v Č. Budějovicích zrušen.

Záměr umístění stavby Padařov - p. Novák: Kabel NN, č.s. 1030047208 na pozemcích pč. 2095/1,2098, 637,638/2 v kat. území Padařov je součástí zastavěného území města Jistebnice, měst.části Padařov. Pozemek pč. 640/3 se nachází v nezastavěném území města Jistebnice, měst. části Padařov.

S účinností od 1.9.2018 se dle § 96b stavebního zákona závazné stanovisko orgánu územního plánování nevydává pro záměry uvedené v § 103 odst. písm. e), které nezasahují do nezastavěného území.

Pro záměr umístěvaný v nezastavěném území je nezbytné doložit závazné stanovisko orgánu územního plánování.

§ 20 odst. 2 vyhlášky č.269/2009 Sb., kterou se mění vyhl.č.501/2006 Sb., o obecných požadavcích na využívání území, ve znění pozdějších předpisů stanoví, že v *zastavěném území obce, která nemá územní plán obce*, regulační plán nebo územně plánovací dokumentaci sídelního útvaru nebo zóny, lze vymezovat pozemky a umisťovat stavby pro bydlení, pro rodinnou rekreaci, pro stavby občanského vybavení souvisejícího a slučitelného s bydlením a rekreací a pro stavby dopravní a technické infrastruktury a veřejných prostranství; vymezování jiných pozemků a umisťování dalších staveb na nich je možné, jen pokud tyto stavby nesnižují kvalitu životního prostředí nad limitní hodnoty stanovené jinými právními předpisy.

§ 18 odst.5 – V nezastavěném území lze v souladu s jeho charakterem umisťovat stavby, zařízení, a jiná opatření pouze pro zemědělství, lesnictví, vodní hospodářství, těžbu nerostů, pro ochranu přírody a krajiny, pro veřejnou dopravní a technickou infrastrukturu, přípojky a účelové komunikace, pro snižování nebezpečí ekologických a přírodních katastrof a pro odstraňování jejich důsledků, a dále taková technická

opatření a stavby, které zlepší podmínky jeho využití pro účely rekreace a cestovního ruchu, například cyklistické stezky, hygienická zařízení, ekologická a informační centra; doplňková funkce bydlení či pobytové rekreace není u uvedených staveb přípustná. Uvedené stavby, zařízení a jiná opatření včetně staveb, které s nimi bezprostředně souvisejí včetně oplocení, lze v nezastavěném území umísťovat v případech, pokud je územně plánovací dokumentace z důvodu veřejného zájmu výslovně nevylučuje.

Stavební úřad v provedeném územním řízení přezkoumal předloženou žádost, projednal ji s účastníky řízení, veřejností a dotčenými orgány a zjistil, že jejím uskutečněním nejsou ohroženy zájmy chráněné stavebním zákonem, předpisy vydanými k jeho provedení a zvláštními předpisy.

Protože stavební úřad v průběhu řízení neshledal důvody bránící povolení stavby, rozhodl způsobem uvedeným ve výrocích, za použití ustanovení právních předpisů ve výrocích uvedených.

Poučení účastníků:

Proti tomuto rozhodnutí se lze odvolat do 15 dnů ode dne jeho oznámení k odboru územního plánování, stavebního řádu a investic Krajského úřadu Jihočeského kraje podáním u zdejšího správního orgánu.

Odvolání se podává s potřebným počtem stejnopisů tak, aby jeden stejnopis zůstal správnímu orgánu a aby každý účastník dostal jeden stejnopis. Nepodá-li účastník potřebný počet stejnopisů, vyhotoví je správní orgán na náklady účastníka. Odvoláním lze napadnout výrokovou část rozhodnutí, jednotlivý výrok nebo jeho vedlejší ustanovení. Odvolání jen proti odůvodnění rozhodnutí je nepřipustné.

Stavební úřad po dni nabytí právní moci územního rozhodnutí doručí žadateli stejnopis písemného vyhotovení územního rozhodnutí opatřený doložkou právní moci spolu s ověřenou grafickou přílohou, stejnopis písemného vyhotovení územního rozhodnutí opatřený doložkou právní moci doručí, jde-li o stavby podle § 15 nebo 16 stavebního zákona, také stavebnímu úřadu příslušnému k povolení stavby.

Rozhodnutí má podle § 93 odst. 1 stavebního zákona platnost 2 roky. Podmínky rozhodnutí o umístění stavby platí po dobu trvání stavby či zařízení, nedošlo-li z povahy věci k jejich konzumaci.



Vedoucí stavebního úřadu
Radmila Jelínková

Příloha: situační výkres

Poplatek:

Správní poplatek podle zákona č. 634/2004 Sb., o správních poplatcích položky 17 odst. 1 písm. e) ve výši 1000 Kč.

Toto rozhodnutí musí být vyvěšeno po dobu 15 dnů.

Vyvěšeno dne 28. 3. 2019

Sejmuto dne : 15. 4. 2019

Městský úřad
stavební úřad

391 33 Jistebnice

Razítko, podpis orgánu, který potvrzuje vyvěšení a sejmutí rozhodnutí

Doručí se:**Žadatel: (doručenka do vlastních rukou, datová schránka)**

E.ON Distribuce a.s., F. A. Gerstnera č.p. 2151/6, České Budějovice 7, 370 01 České Budějovice 1,
zastoupení: Elektroinvest Strakonice, s.r.o., Katovická č.p. 175, 386 01 Strakonice

Obec: (doručenka)

Město Jistebnice, Náměstí č.p. 1, 391 33 Jistebnice

Ostatní účastníci: (datová schránka, doručení do vlastních rukou, doručení)

Město Jistebnice, Náměstí č.p. 1, 391 33 Jistebnice

Správa a údržba silnic Jihočeského kraje, Nemanická č.p. 2133/10, České Budějovice 3, 370 10 České
Budějovice 10

Jihočeský kraj, U Zimního stadionu č.p. 1952/2, 370 26 České Budějovice 7

Josef Novák, Padařov č.p. 2, Jistebnice, 391 31 Dražice

Ing. Jirí Pěnka, Václavkova č.p. 1613/3, Pražské Předměstí, 500 02 Hradec Králové 2

Petr Kalab, Sezimova č.p. 2063/41, 390 02 Tábor 2

Hana Kalabová, Sezimova č.p. 2063/41, 390 02 Tábor 2

Michal Podzimek, Padařov č.p. 27, Jistebnice, 391 31 Dražice

Česká telekomunikační infrastruktura a.s., Olšanská č.p. 2681/6, 130 00 Praha 3

E.ON Distribuce a.s., F.A.Gerstnera č.p. 2151/6, 370 49 Č.Budějovice

Dotčené správní úřady: (datové schránky)

MěÚ Tábor ŽP, Husovo nám č.p. 2938, 390 02 Tábor

MěÚ Tábor, odb.rozvoje, Žižkovo nám. č.p. 2, 390 15 Tábor


Policie ČR. dopr.inspektorát, Soběslavská č.p. 2763, 390 05 Tábor

MěÚ Tábor, odb. dopravy, Žižkovo nám. č.p. 3, 390 15 Tábor

Správa a údržba silnic Jihočeského kraje, Nemanická č.p. 2133/10, České Budějovice 3, 370 10 České
Budějovice 10

Veřejnost: (veřejnou vyhláškou)

spis

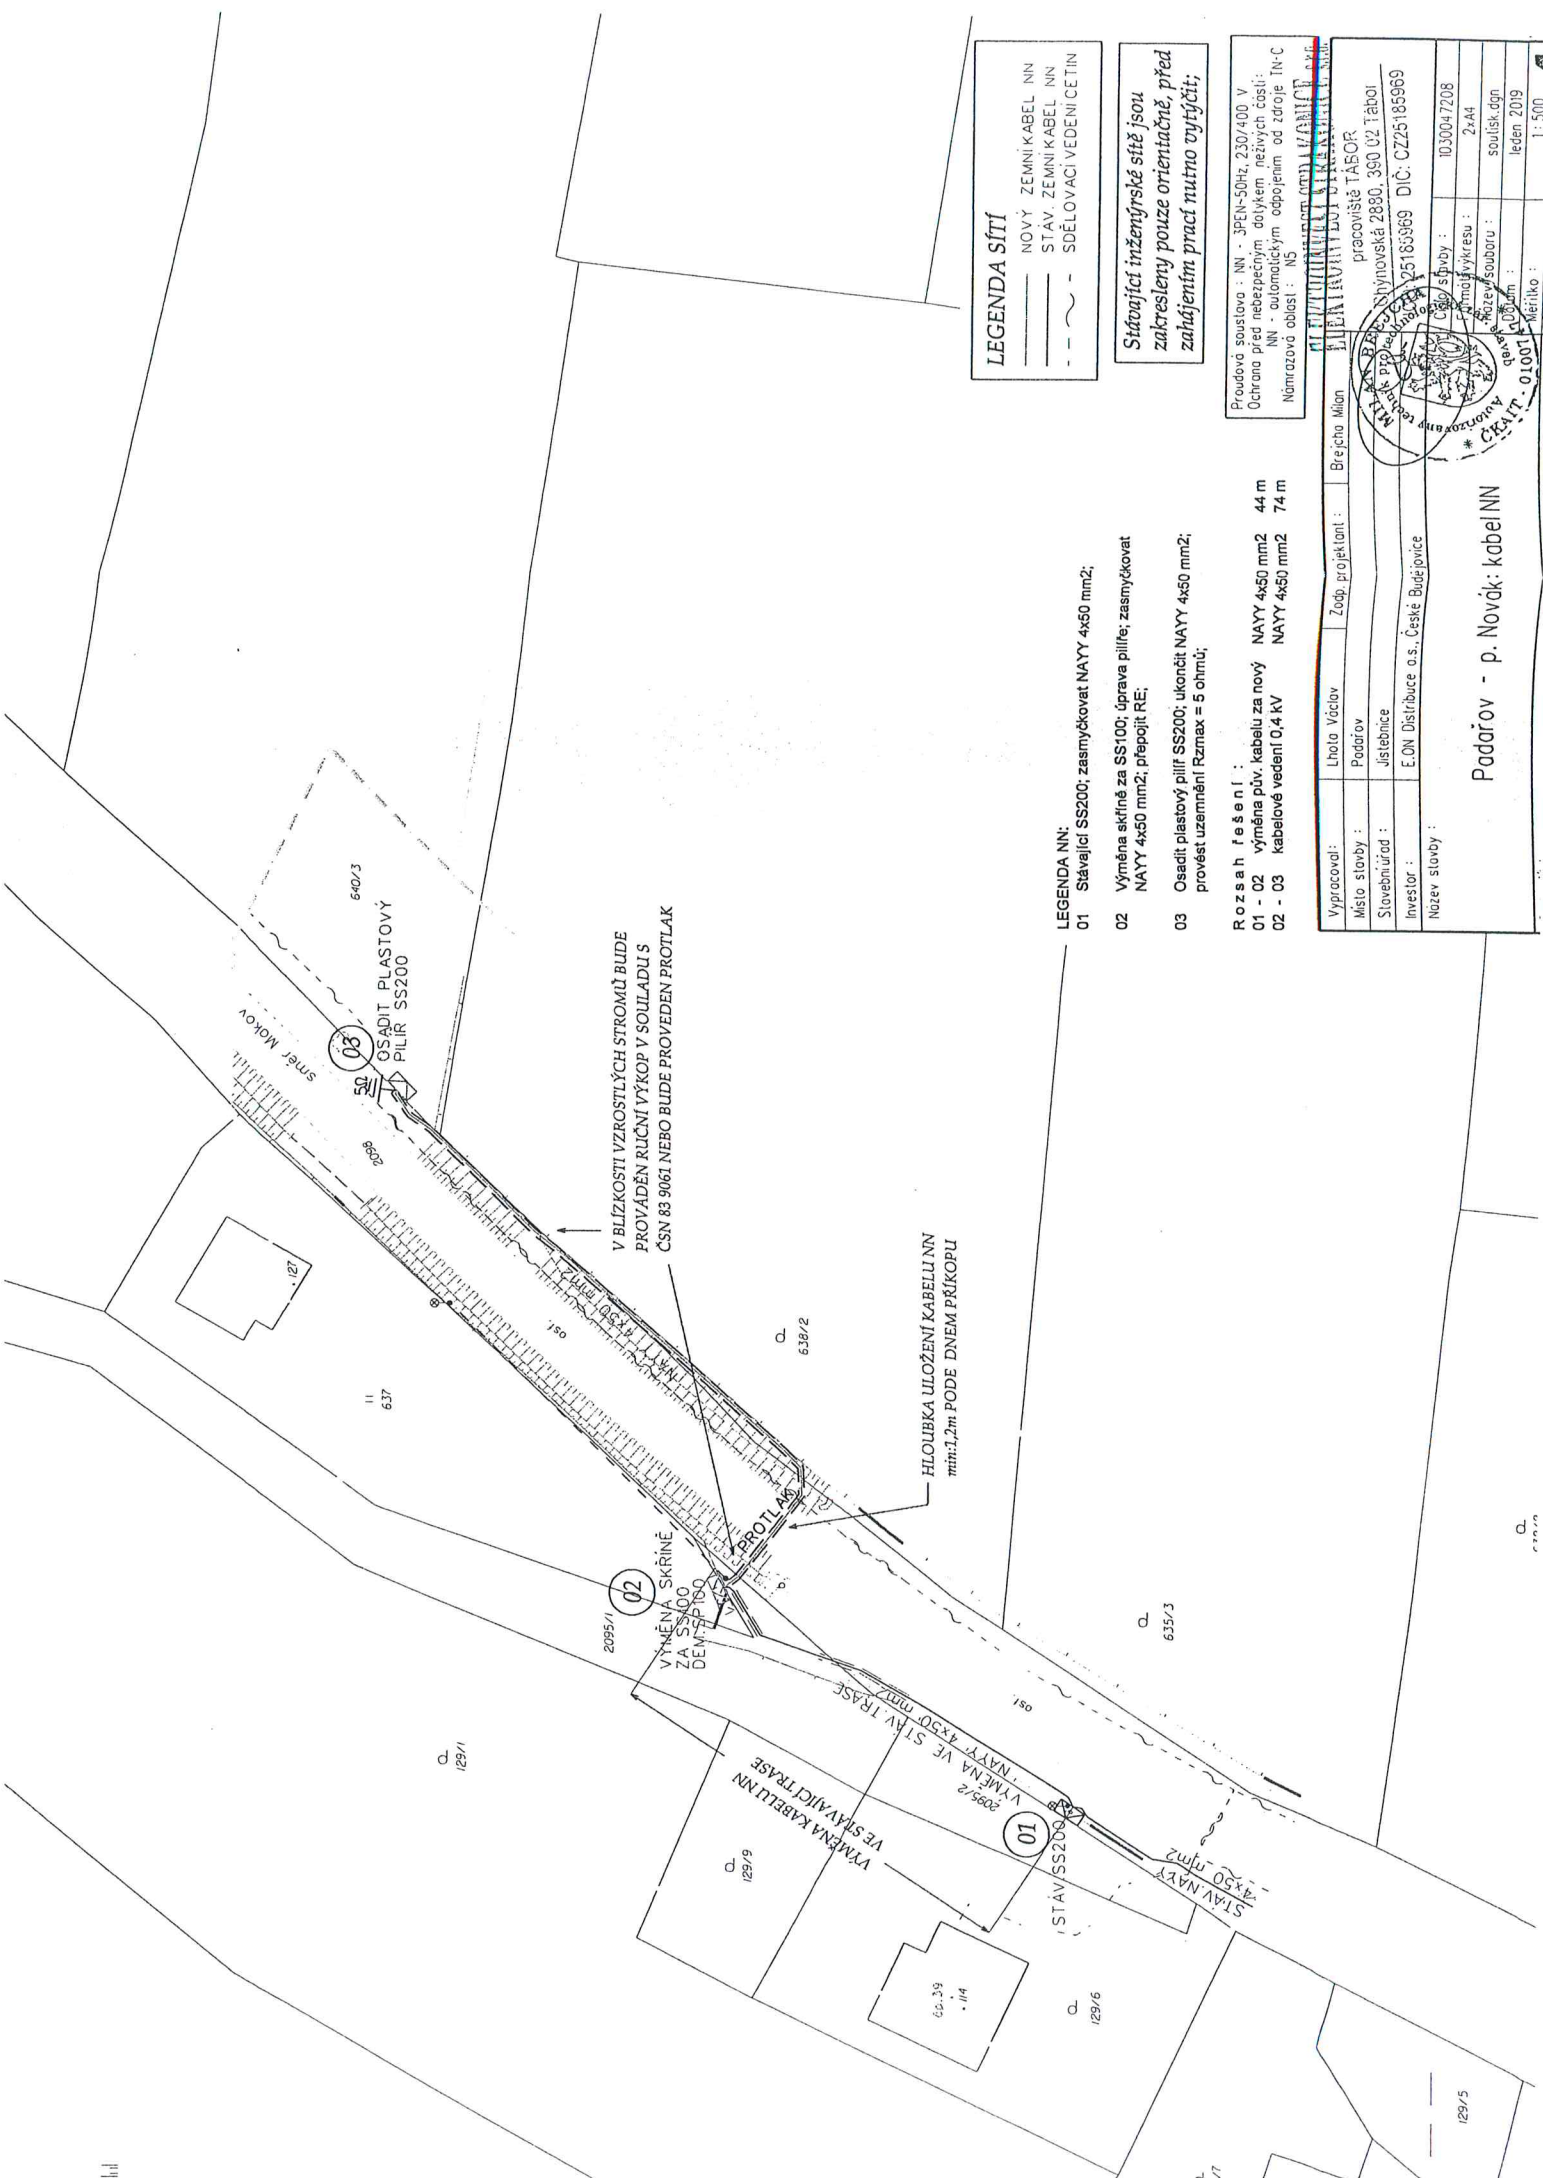

LEGENDA SÍŤI

—	NOVÝ ZEMNÍ KABEL NN
---	STAV. ZEMNÍ KABEL NN
---	SĚLOVACÍ VEDENÍ CETIN

Stávající inženýrské sítě jsou zakresleny pouze orientačně, před zahájením prací nutno vyčistit;

- LEGENDA NN:**
- 01 Stávající SS200; zasmyčkovat NAYY 4x50 mm²;
 - 02 Výměna síťové za SS100; úprava pilíře; zasmyčkovat NAYY 4x50 mm²; přepojit RE;
 - 03 Osadit plastový pilíř SS200; ukončit NAYY 4x50 mm²; provést uzemnění R_{zmax} = 5 ohmů;

Rozsah řešení :
 01 - 02 výměna pův. kabelu za nový NAYY 4x50 mm² 44 m
 02 - 03 kabelové vedení 0,4 KV NAYY 4x50 mm² 74 m

Proudová soustava: NN - 3PEN-50Hz, 230/400 V
 Ochrana před nebezpečným dotykem neživých částí:
 NN - automatickým odpojením od zdroje TN-C
 Návrhová oblast: NS

Vypracoval:	Ltola Václav	Zodp. projektant:	Brčička Milan
Místo stavby:	Padářov		
Stavební úřad:	Jistebnice		
Investor:	E.ON Distribuce a.s., České Budějovice		
Název stavby:	pracoviště TÁBOR		
	Nýrovská 2880, 390 02 Tábor		
	DIČ: CZ25185989		
	Číslo stavby: 1030047208		
	Anula výkresu: 2x A4		
	Soulad dgm: soulad.dgm		
	Měřítko: leden 2019		
	1:500		

Padářov - p. Novák: kabel NN

