

Městský úřad Jistebnice

stavební úřad

Náměstí č.p. 1, 391 33 Jistebnice, tel. : 381 273 288, E – mail : obec@jistebnice.cz, IDDS :
dvibdsi

Č.j.: OBJI/1789/2018 - 4
Vyřizuje: Radmila Jelínková

V Jistebnici : 4.2.2019

| | |
|--|---------------------------------------|
| E.ON Distribuce a.s. zastoupení : E.ON ČR s.r.o. | zastoupení : Elektroinvest Strakonice |
| F.A.Gerstnera 2151/6 | F.A. Gerstnera 2151/6 |
| Č.Budějovice | Č.Budějovice |
| | Katovická 175 |
| | Strakonice |
| IČO : 28085400 | IČO : 25733591 |
| | IČO : 25185969 |

ROZHODNUTÍ ÚZEMNÍ ROZHODNUTÍ

Výroková část:

Městský úřad Jistebnice, stavební úřad, jako stavební úřad příslušný podle § 13 odst. 1 písm. e) zákona č. 183/2006 Sb., o územním plánování a stavebním řádu (stavební zákon), ve znění pozdějších předpisů (dále jen "stavební zákon"); v územním řízení posoudil podle § 84 až 90 stavebního zákona žádost o vydání rozhodnutí o umístění stavby nebo zařízení (dále jen "rozhodnutí o umístění stavby"), kterou dne 14.12.2018 podal

E.ON Distribuce a.s., IČO: 28085400, F.A.Gerstnera č.p. 2151/6, 370 49 Č.Budějovice, zastoupení : E.ON ČR s.r.o., IČO :25733591, F.A.Gerstnera č.p. 2151/6, 370 49 Č.Budějovice, který zastupuje: Elektroinvest Strakonice, IČO : 25185969, Katovická č.p. 175, 386 01 Strakonice (dále jen "žadatel"), a na základě tohoto posouzení:

Vydává podle § 79 a 92 stavebního zákona a § 9 vyhlášky č. 503/2006 Sb., o podrobnější úpravě územního rozhodování, územního opatření a stavebního řádu

r o z h o d n u t í o u m í s t ě n í s t a v b y

Vlášence - Oudiny : kabel : Rek . TS,VN,kNN , č.akce : 1040013309 na pozemcích st. p. 619, 503, 331,329, 319, 288/2, 286, 288/1, parc. č. 876, 804, 805, 822, 825, 856, 802, 849, 844, 852, 747, 738, 746, 885, 900 v katastrálním území Vlášence u Makova (dále jen "stavba") na pozemku st. p. 286 (zastavěná plocha a nádvoří), st. p. 288/1 (zastavěná plocha a nádvoří), st. p. 288/2 (zastavěná plocha a nádvoří), st. p. 319 (zastavěná plocha a nádvoří), st. p. 329 (zastavěná plocha a nádvoří), st. p. 331 (zastavěná plocha a nádvoří), st. p. 503 (zastavěná plocha a nádvoří), st. p. 619 (zastavěná plocha a nádvoří), parc. č. 738 (trvalý travní porost), parc. č. 746 (orná půda), parc. č. 747 (orná půda), parc. č. 802 (orná půda), parc. č. 804 (trvalý travní porost), parc. č. 805 (zahrada), parc. č. 822 (zahrada), parc. č. 825 (zahrada), parc. č. 844 (zahrada), parc. č. 849 (zahrada), parc. č. 852 (zahrada), parc. č. 856 (zahrada), parc. č. 876 (ostatní plocha), parc. č. 885 (ostatní plocha), parc. č. 900 (ostatní plocha) v katastrálním území Vlášence u Makova.

Druh a účel umísťované stavby:

Předmětem projektové dokumentace je výměna venkovního vedení VN a nahrazení původních distribučních rozvodů 0,4 kV novými kabelovými rozvody 0,4 kV ve Vlášenci.

Provozovatelem nového zařízení (nová stavba) bude E.ON Distribuce a.s.

SO 01, SO 02 Kabelové vedení NN 0,4 kV, Demontáž

V rámci stavby bude z rozvaděče NN (poz. TS) vyvedeny kabely NAYY 4x25 mm² a NAYY 4x150 mm², které budou vedeny volným terénem směrem ke komunikaci. Kabel NAYY 4x25 mm² bude veden podél hranic pozemků až k novému pilíři SP100 (poz. 01), kde bude ukončen. Kabel NAYY 4x150 mm² bude pokračovat protlakem přes komunikaci a dále volným terénem až k pilíři SR442 (poz. 05). V trase bude zaústěn v nových pilířích SS100 a SS200 osazených v oplocení (poz. 02, 03, 04). Z pilíře SR442 bude veden přes komunikaci kabel NAYY 4x50 mm², který bude zaústěn v ukončen v novém pilíři SS100 (poz. 06) a kabel NAYY 4x25 mm², který bude ukončen v novém pilíři SS100 (poz. 07). Z pilíře SS200 (poz.04) bude protlakem pod komunikací veden kabel NAYY 4x25 mm², který bude ukončen v novém pilíři SS100 (poz.08).

V trase kabelu NN bude v případě potřeby provedena příloha kabelu veřejného osvětlení (na náklady města Jistebnice) za účelem napájení stávajících osvětlovacích bodů z důvodu zachování veřejného osvětlení.

Kabel bude uložen ve volném terénu v pískovém loži krytém fólií z PVC, ve více namáhaných místech (vjezdy, přechody komunikace) v kabelových chráničkách. Minimální krytí kabelů bude ve volném terénu 0,7 m, v přechodu silnice 1,2 m, v pozemku ve správě SÚS 1,2 m ve volném terénu. Přechod komunikace bude řešen formou protlaku.

Ve staveništi se nacházejí stávající inženýrské sítě, které je nutné před započítáním výkopových prací vytýčit. Jedná se o sdělovací kabely SEK, podzemní vedení NN, a nadzemní vedení VN a NN, distribuční trafostanice a případné místní vodovodní a kanalizační přípojky;

Křižovatky a souběhy budou provedeny v souladu s ČSN 73 6005.

Popis trasy NN:

TS Výměna trafostanice; z rozvaděče NN vyvést NAYY 4x150 mm² a NAYY 4x25 mm²;

01 Osadit plastový pilíř SP100; ukončit NAYY 4x25 mm²; připojit RE;

02 Osadit plastový pilíř SS100; zaústit NAYY 4x150 mm²; připojit RE;

03 Osadit plastový pilíř SS100; zaústit NAYY 4x150 mm²; připojit RE;

04 Osadit plastový pilíř SS200; zaústit NAYY 4x150 mm² a NAYY 4x25 mm²; připojit RE;

05 Stávající pilíř SR442; ukončit NAYY 4x150 mm², NAYY 4x50 mm² a NAYY 4x25 mm²;

06 Osadit zděný pilíř SS100; ukončit NAYY 4x50 mm²; připojit RE;

07 Osadit plastový pilíř SS100; ukončit NAYY 4x25 mm²; připojit RE;

08 Osadit plastový pilíř SS100; ukončit NAYY 4x25 mm²; připojit RE;

Rozsah řešení :

| | | | |
|------------------|------------------------|----------------------------|-------|
| TS - 05 | kabelové vedení 0,4 kV | NAYY 4x150 mm ² | 266 m |
| 05 - 06 | kabelové vedení 0,4 kV | NAYY 4x50 mm ² | 24 m |
| TS - 01, 05 - 07 | kabelové vedení 0,4 kV | NAYY 4x25 mm ² | 138 m |
| 04 - 08 | | | |

Rozsah demontovaného zařízení:

| | | |
|------------------------|--|----------|
| venkovní vedení 0,4 kV | AlFe 4x35 mm ² | 0,275 km |
| závěsný kabel 0,4 kV | AYKY _z 4x25 mm ² | 11 m |
| závěsný kabel 0,4 kV | AYKY _z 4x16 mm ² | 27 m |
| závěsný kabel 0,4 kV | AYKY _z 4x10 mm ² | 22 m |
| kabelové vedení 0,4 kV | AYKY 4x16 mm ² | 52 m |

Vymezení území dotčeného vlivy stavby:

Záměr umístění stavby Vlášence - Oudiny : kabel : Rek . TS, VN, kNN , č.akce : 1040013309 na pozemcích st. p. 619, 503, 331,329, 319, 288/2, 286, 288/1, parc. č. 876, 804, 805, 822, 825, 856, 802, 849, 844, 852, 747, 738, 746, 885, 900 v katastrálním území Vlášence u Makova je součástí zastavěného území i částečně nezastavěného území města Jistebnice, měst.části Vlášence.

Stanoví podmínky pro umístění stavby:

1. Stavba bude umístěna v souladu s předloženou dokumentací pro územní řízení vyhotovenou a autorizovanou: fa ELEKTROINVEST STRAKONICE s.r.o., pracoviště Tábor, Chýnovská 2880, 390 00 Tábor, IČO : 25185969, autorizace : Milan Brejcha, autorizovaný technik pro technologická zař. Staveb, ČKAIT : 0100747, vypracované : 11/2018.
2. Před zahájením prací požádá investor o vytyčení podzemních sítí a zajistí ochranu stávajících inženýrských sítí před poškozením, v souladu s technickými podmínkami poskytnutými jejich majiteli a správci.
3. Stavebník zajistí přístup k jednotlivým dotčeným sousedním nemovitostem po celou dobu stavby.
4. Stavbou dotčené pozemky budou uvedeny do původního stavu.
5. Veškeré práce budou provedeny v souladu s vyjádřeními správců podzem. sítí, orgánů státní správy, vlastníků pozemků a zainteresovaných organizací.
6. Byly doloženy stanoviska, souhlasy, vyjádření dotčených orgánů :

Město Jistebnice, Sdělení rady města ze dne 28.3.2018, č.j.: OBJI/333/2018

Souhlasné vyjádření.

MěÚ Tábor, Odbor rozvoje, Vyjádření ze dne 22.3.2018, spis. zn.: S-META 12779/2018 OR/EMar 4
Území, na němž hodláte stavět, je území s archeologickými nálezy.

MěÚ Tábor, OŽP, Společné stanovisko ze dne 13.12.2017, č.j.: METAB 61213/2017/OŽP/Maš

Žádáme o doplnění projektové dokumentace o opatření k ochraně dřevin.

Připomínáme povinnost investora opatřit vedení VN ochrannými prostředky, které účinně zabrání úrazům ptáků elektrickým proudem.

MěÚ Tábor, OŽP, Vyjádření ze dne 27.2.2018, č.j.: METAB 11182/2018/OŽP/Šo

Souhlasím s doplněním projektové dokumentace, není dalších námitek ani připomínek.

MěÚ Tábor, Odbor dopravy, Závazné stanovisko ze dne 6.6.2018, č.j.: METAB 30877/2018/OD/VPec

Souhlasné závazné stanovisko se vydává za podmínek:

Budou v maximální možné míře přijata opatření k zajištění ochrany veřejných zájmů, jako bezpečnosti a plynulosti silničního provozu, stavebního stavu a dopravně technického stavu dotčené pozemní komunikace apod.

MěÚ Jistebnice, silniční správní úřad, Vyjádření ze dne 28.6.2018, č.j.: OBJI/738/2018

Bez připomínek.

Správa a údržba silnic Jč kraje, Vyjádření ze dne 24.4.2018, č.j.: SUS JcK 05557/2018

Podélné uložení NN požadujeme umístit do zeleného pásu za silniční příkop o min. hloubce uložení 1,2 m pod terénem a v místech opěrných zdí, podezdívek plotů požadujeme uložit min. 0,4 m od vozovky o min. hloubce uložení 1m pod terénem. Pilíře nebudou umístěny na silničních pozemcích. Křížení silnice požadujeme provést podvrty, protlaky o min. hloubce uložení 1,2m pod niveletou vozovky. Startovací a cílové jámy budou umístěny mimo konstrukční vrstvy silnice.

Policie ČR, DI, Vyjádření ze dne 11.12.2017, č.j.: KRPC-386-1088/ČJ-2017-020806

Trasy vedení je nutné vést pokud možno mimo komunikace. Přechody přes komunikace je nutno provádět podvrty či protlaky u podzemních sítí. Venkovní vedení musí být umístěno nejméně 5 m nad komunikacemi. Podpěrné sloupy a sloupy VO musí být umístěny nejméně 0,5m od hrany komunikace. Přípojkové a kabelové pilíře nebo účastnické rozvaděče vyšší než 0,7 m nad úroveň vozovky, musí být minimálně 0,5m od hrany komunikace, a nesmí být umístěny do rozhledových trojúhelníků křižovatek nebo vjezdů. Požadujeme předložit návrh dopravně inženýrských opatření, pokud při stavbě doje k omezení provozu na pozemních komunikacích, a to minimálně 1 měsíc před zahájením stavby.

Česká telekomunikační infrastruktura a.s., Vyjádření ze dne 4.12.2017, č.j.: 784344/17

Ve vyznačeném zájmovém území se nachází síť elektronických komunikací společnosti CETIN.

E.ON Servisní, s.r.o., Vyjádření ze dne 4.12.2017, č.j.: M18391-16220345

V zájmovém území se nachází nadzemní vedení VN, distribuční trafostanice VN/NN, podzemní vedení NN, nadzemní vedení NN.

Čevak, a.s., Vyjádření ze dne 4.12.2017, č.j.: 017070062458

V zájmovém území neprovozujeme žádné sítě ani jiná zařízení.

7. Budou splněny podmínky uvedené v jejich stanoviscích, vyjádřeních a jiných dokladech.
 8. Stavebník zajistí, aby byly před započítím užívání stavby provedeny a vyhodnoceny zkoušky a měření předepsané zvláštními právními předpisy.
 9. Stavba, jejíž vlastnosti nemohou budoucí uživatelé ovlivnit- stavba dopravní a občanské infrastruktury může být užívána pouze na základě §122 o užívání stavby – kolaudační souhlas stavby.
- Při provádění prací bude dbán předpisů bezpečnosti práce dle zákona č. 309/2006 Sb., kterým se upravují další požadavky bezpečnosti a ochrany zdraví při práci v pracovněprávních vztazích a o zajištění bezpečnosti a ochrany zdraví při činnosti nebo poskytování služeb mimo pracovněprávní vztahy (zákon o zajištění dalších podmínek bezpečnosti a ochrany zdraví při práci) v platném znění.
 - Při stavbě budou dodržena ustanovení vyhlášky č. 268/2009 Sb., o technických požadavcích na stavby, která upravuje požadavky na provádění staveb ve znění pozdějších předpisů a příslušné technické normy.

Toto územní rozhodnutí platí 2 roky ode dne, kdy nabude právní moci. Územní rozhodnutí pozbude platnost, nebude-li ve lhůtě platnosti podána úplná žádost o stavební povolení, ohlášení nebo jiné obdobné rozhodnutí podle stavebního zákona nebo zvláštních právních předpisů nebo nebude-li stavební nebo jiné povoloovací řízení zastaveno nebo bude-li podaná žádost zamítnuta po lhůtě platnosti územního rozhodnutí. Podmínky rozhodnutí o umístění stavby platí po dobu trvání stavby či zařízení, nedošlo-li z povahy věci k jejich konzumaci.

Odůvodnění:

Dne 14.12.2018 podal žadatel žádost o vydání rozhodnutí o umístění stavby Vlášence - Oudiny : kabel : Rek . TS,VN,kNN , č.akce : 1040013309 na pozemcích st. p. 619, 503, 331,329, 319, 288/2, 286, 288/1, parc. č. 876, 804, 805, 822, 825, 856, 802, 849, 844, 852, 747, 738, 746, 885, 900 v katastrálním území Vlášence u Makova. Uvedeným dnem bylo zahájeno územní řízení. Stavební úřad oznámil zahájení územního řízení známým účastníkům řízení , dotčeným orgánům, všem známým účastníkům řízení a veřejnosti veřejnou vyhláškou. Pro dotčené území byl zrušen územní plán.

K projednání žádosti současně nařídil veřejné ústní jednání spojené s případným ohledáním na místě na den 22.1.2019, o jehož výsledku byl sepsán protokol. Současně upozornil, že nejpozději při veřejném ústním jednání mohou účastníci řízení uplatnit své námítky a připomínky, dotčené orgány svá stanoviska a veřejnost připomínky, jinak že k nim nebude přihlédnuto. Informace o záměru byla vyvěšena. Dne 17.12.2018 stavební úřad v oznámení stanovil datum konání veřejného projednání na 22.1.2019 a určil lhůtu účastníkům řízení , že se dle § 36 odst. 3 zákona č.500/2004 Sb., správního řádu, ve znění pozdějších předpisů mohou vyjádřit k podkladům rozhodnutí ve lhůtě 5 dnů ode dne konání veřejného ústního jednání.

V řízení stavební úřad zkoumal, zda vlastnická nebo jiná práva vlastníků a staveb na nich, včetně pozemků sousedících a staveb na nich mohou být rozhodnutím dotčena. Na základě výsledku tohoto zkoumání určil okruh účastníků ve smyslu § 85 odst.1 a odst.2 stavebního zákona, tj. žadatel, obec na jejímž území bude požadovaný záměr uskutečněn, vlastníci pozemků a staveb, na kterých bude požadovaný záměr uskutečněn, vlastníci sousedních nemovitostí a pozemků mající společnou hranici s pozemky dotčenými stavbou a kteří bezprostředně sousedí se stavbou, ostatní vlastníci sousedních nemovitostí a pozemků mající společnou hranici s pozemky dotčenými stavbou a kteří bezprostředně sousedí se stavbou v takové vzdálenosti od stavby, že jejich práva a právem chráněné zájmy nemohou být stavbou dotčeny), vlastníci a správci dotčené infrastruktury.

Účastníci řízení na něž se vztahuje rozhodnutí správního orgánu:

E.ON Distribuce ,a.s., F.A.Gerstnera č.p. 2151/6 , 370 49 Č.Budějovice, které zastupuje: Elektroinvest Strakonice s.r.o., Katovická č.p. 175, 386 01 Strakonice

Město Jistebnice, Náměstí č.p. 1, 391 33 Jistebnice

Správa a údržba silnic Jihočeského kraje, Nemanická č.p. 2133/10, České Budějovice 3, 370 10 České Budějovice 10

Jihočeský kraj, U Zimního stadionu č.p. 1952/2, České Budějovice 7, 370 01 České Budějovice 1

Zdeněk Fořt, Vlásenice č.p. 44, Jistebnice, 391 31 Dražice
Marian Vostrák, Spojovací č.p. 274, 391 33 Jistebnice
Lenka Vostráková, Spojovací č.p. 274, 391 33 Jistebnice
Jana Máchová, Petrohradská č.p. 2389, 390 03 Tábor 3
Vanda Watson, Bydlinkého č.p. 1621/6, 390 02 Tábor 2
Roman Kratochvíl, Vlásenice č.p. 42, Jistebnice, 391 31 Dražice
Peter Zajac, Vlásenice č.p. 18, Jistebnice, 391 31 Dražice
Anna Zajacová, Vlásenice č.p. 18, Jistebnice, 391 31 Dražice
Jaroslava Capouchová, Vlásenice č.p. 19, Jistebnice, 391 31 Dražice
Václav Čítek, Makov č.p. 27, Jistebnice, 391 31 Dražice
Naděžda Bastlová, Vlásenice č.p. 32, Jistebnice, 391 31 Dražice
Jaroslav Kačer, Vlásenice č.p. 1, Jistebnice, 391 31 Dražice
Jaroslava Kačerová, Vlásenice č.p. 1, Jistebnice, 391 31 Dražice
Město Jistebnice, Náměstí č.p. 1, 391 33 Jistebnice
Anna Kratochvílová, Vlásenice č.p. 42, 391 33 Jistebnice
MONETA Money Bank,a.s., Vyskočilova č.p. 1442/1b, Michle, 140 00 Praha
E.ON Distribuce ,a.s., F.A.Gerstnera č.p. 2151/6 , 370 49 Č.Budějovice
Česká telekomunikační infrastruktura a.s., Olšanská č.p. 2681/6, Praha3, 130 00 Praha

Dotčené správní úřady : (datové schránky)

MěÚ Tábor ŽP, Husovo nám č.p. 2938, 390 02 Tábor
MěÚ Tábor, odb. rozvoje , Žižkovo nám. č.p. 2, 390 15 Tábor
MěÚ Tábor,odb.dopravy, Žižkovo nám. č.p. 3, Tábor, 390 15 Tábor
SÚS JČ kraje, Vožická č.p. 2107, 390 41 Tábor, Správa a údržba silnic Jihočeského kraje,
Nemanická č.p. 2133/10, České Budějovice 3, 370 10 České Budějovice 10
HZS JČ kraje, Chýnovská č.p. 276, 391 56 Tábor
Policie ČR, okresní ředitelství, Soběslavská č.p. 2763, 390 05 Tábor
MěÚ Jistebnice, Náměstí č.p. 1, 391 33 Jistebnice

Vlastnická ani jiná práva k dalším nemovitostem nemohou být tímto rozhodnutím přímo dotčena.

Návrh byl doložen těmito rozhodnutími, vyjádřeními a souhlasy, ze kterých stavební úřad při rozhodování vycházel:

Město Jistebnice, Sdělení rady města ze dne 28.3.2018, č.j.: OBJI/333/2018

MěÚ Tábor, Odbor rozvoje, Vyjádření ze dne 22.3.2018, spis. zn.: S-META 12779/2018 OR/EMar 4

MěÚ Tábor, OŽP, Společné stanovisko ze dne 13.12.2017, č.j.: METAB 61213/2017/OŽP/Maš

MěÚ Tábor, OŽP, Vyjádření ze dne 27.2.2018, č.j.: METAB 11182/2018/OŽP/Šo

MěÚ Tábor, Odbor dopravy, Závazné stanovisko ze dne 6.6.2018, č.j.: METAB

30877/2018/OD/VPec

MěÚ Jistebnice, silniční správní úřad, Vyjádření ze dne 28.6.2018, č.j.: OBJI/738/2018

Správa a údržba silnic Jč kraje, Vyjádření ze dne 24.4.2018, č.j.: SUS JcK 05557/2018

Policie ČR, DI, Vyjádření ze dne 11.12.2017, č.j.: KRPC-386-1088/ČJ-2017-020806

Česká telekomunikační infrastruktura a.s., Vyjádření ze dne 4.12.2017, č.j.: 784344/17

E.ON Servisní, s.r.o., Vyjádření ze dne 4.12.2017, č.j.: M18391-16220345

Čevak, a.s., Vyjádření ze dne 4.12.2017, č.j.: 017070062458

Stavební úřad zajistil vzájemný soulad předložených závazných stanovisek dotčených orgánů vyžadovaných zvláštními předpisy a zahrnul je do podmínek rozhodnutí.

Vypořádání s návrhy a námitkami účastníků a veřejnosti:

- *Ve stanovené lhůtě nebyly v řízení uplatněny námitky účastníků řízení.*

Vypořádání s vyjádřeními účastníků k podkladům rozhodnutí:

- *Účastníci se k podkladům rozhodnutí nevyjádřili.*

Vyjádření veřejnosti:

- *Bez vyjádření, nebyly uplatněny.*

Při posuzování žádosti podle § 90 stavebního zákona stavební úřad zjistil, záměr žadatele je v souladu s požadavky uvedenými v § 90 stavebního zákona a že nemohou být ohroženy zájmy chráněné stavebním zákonem nebo zvláštními právními předpisy. Žádost je v souladu s požadavky stavebního zákona a jeho

prováděcích právních předpisů, zejména s požadavky zvláštních právních předpisů a se stanovisky dotčených orgánů podle zvláštních právních předpisů a s ochranou práv a právem chráněných zájmů účastníků řízení.

Město Jistebnice nemá pro své území platnou územně plánovací dokumentaci. ÚP byl městu Jistebnici ke dni 31.10.2014 Krajským soudem v Č. Budějovicích zrušen.

Záměr umístění stavby Vlásenice - Oudiny : kabel : Rek . TS, VN, kNN , č.akce : 1040013309 na pozemcích st. p. 619, 503, 331,329, 319, 288/2, 286, 288/1, parc. č. 876, 804, 805, 822, 825, 856, 802, 849, 844, 852, 747, 738, 746, 885, 900 v katastrálním území Vlásenice u Makova je součástí zastavěného území i částečně nezastavěného území města Jistebnice, měst.části Vlásenice.

S účinností od 1.9.2018 se dle § 96b stavebního zákona závazné stanovisko orgánu územního plánování nevydává pro záměry uvedené v § 103 odst. písm. e), které nezasahují do nezastavěného území.

§ 18 odst.5 – V nezastavěném území lze v souladu s jeho charakterem umísťovat stavby, zařízení, a jiná opatření pouze pro zemědělství, lesnictví, vodní hospodářství, těžbu nerostů, pro ochranu přírody a krajiny, pro veřejnou dopravní a technickou infrastrukturu, přípojky a účelové komunikace, pro snižování nebezpečí ekologických a přírodních katastrof a pro odstraňování jejich důsledků, a dále taková technická opatření a stavby, které zlepší podmínky jeho využití pro účely rekreace a cestovního ruchu, například cyklistické stezky, hygienická zařízení, ekologická a informační centra; doplňková funkce bydlení či pobytové rekreace není u uvedených staveb přípustná. Uvedené stavby, zařízení a jiná opatření včetně staveb, které s nimi bezprostředně souvisejí včetně oplocení, lze v nezastavěném území umísťovat v případech, pokud je územně plánovací dokumentace z důvodu veřejného zájmu výslovně nevylučuje.

§ 20 odst. 2 vyhlášky č.269/2009 Sb., kterou se mění vyhl.č.501/2006 Sb., o obecných požadavcích na využívání území, ve znění pozdějších předpisů stanoví, že v zastavěném území obce, která nemá územní plán obce, regulační plán nebo územně plánovací dokumentaci sídelního útvaru nebo zóny, lze vymezovat pozemky a umísťovat stavby pro bydlení, pro rodinnou rekreaci, pro stavby občanského vybavení souvisejícího a slučitelného s bydlením a rekreací a pro stavby dopravní a technické infrastruktury a veřejných prostranství; vymezování jiných pozemků a umísťování dalších staveb na nich je možné, jen pokud tyto stavby nesnižují kvalitu životního prostředí nad limitní hodnoty stanovené jinými právními předpisy.

Stavební úřad v provedeném územním řízení přezkoumal předloženou žádost, projednal ji s účastníky řízení, veřejností a dotčenými orgány a zjistil, že jejím uskutečněním nejsou ohroženy zájmy chráněné stavebním zákonem, předpisy vydanými k jeho provedení a zvláštními předpisy.

Protože stavební úřad v průběhu řízení neshledal důvody bránící povolení stavby, rozhodl způsobem uvedeným ve výrocích, za použití ustanovení právních předpisů ve výrocích uvedených.

Poučení účastníků:

Proti tomuto rozhodnutí se lze odvolat do 15 dnů ode dne jeho oznámení k odboru územního plánování, stavebního řádu a investic Krajského úřadu Jihočeského kraje podáním u zdejšího správního orgánu.

Odvolání se podává s potřebným počtem stejnopisů tak, aby jeden stejnopis zůstal správnímu orgánu a aby každý účastník dostal jeden stejnopis. Nepodá-li účastník potřebný počet stejnopisů, vyhotoví je správní orgán na náklady účastníka. Odvoláním lze napadnout výrokovou část rozhodnutí, jednotlivý výrok nebo jeho vedlejší ustanovení. Odvolání jen proti odůvodnění rozhodnutí je nepřipustné.

Stavební úřad po dni nabytí právní moci územního rozhodnutí doručí žadateli stejnopis písemného vyhotovení územního rozhodnutí opatřený doložkou právní moci spolu s ověřenou grafickou přílohou, stejnopis písemného vyhotovení územního rozhodnutí opatřený doložkou právní moci doručí, jde-li o stavby podle § 15 nebo 16 stavebního zákona, také stavebnímu úřadu příslušnému k povolení stavby.

Rozhodnutí má podle § 93 odst. 1 stavebního zákona platnost 2 roky. Podmínky rozhodnutí o umístění stavby platí po dobu trvání stavby či zařízení, nedošlo-li z povahy věci k jejich konzumaci.



Vedoucí stavebního úřadu
Radmila Jelínková

Poplatek:

Správní poplatek podle zákona č. 634/2004 Sb., o správních poplatcích položky 17 odst. 1 písm. e) ve výši 1000 Kč.

Příloha : situační výkres

Toto rozhodnutí musí být vyvěšeno po dobu 15 dnů.

Vyvěšeno dne 6.2.2019

Sejmuto dne : 22.2.2019

Razítko, podpis orgánu, který potvrzuje vyvěšení a sejmutí rozhodnutí

Městský úřad

stavební úřad

391 33 Jistebnice

tel. 38 1273288 fax: 391273277

Doručí se :**Žadatel : (doručena do vlastních rukou, datová schránka)**

E.ON Distribuce ,a.s., F.A.Gerstnera č.p. 2151/6 , 370 49 Č.Budějovice, kterou zastupuje : Elektroinvest Strakonice s.r.o., Katovická č.p. 175, 386 01 Strakonice

Obec : (doručena)

Město Jistebnice, Náměstí č.p. 1, 391 33 Jistebnice

Ostatní účastníci : (datová schránka, doručena do vlastních rukou, doručena)

Město Jistebnice, Náměstí č.p. 1, 391 33 Jistebnice

Správa a údržba silnic Jihočeského kraje, Nemanická č.p. 2133/10, České Budějovice 3, 370 10 České Budějovice 10

Jihočeský kraj, U Zimního stadionu č.p. 1952/2, České Budějovice 7, 370 01 České Budějovice 1

Zdeněk Fořt, Vlásenice č.p. 44, Jistebnice, 391 31 Dražice

Marian Vostřák, Spojovací č.p. 274, 391 33 Jistebnice

Lenka Vostřáková, Spojovací č.p. 274, 391 33 Jistebnice

Jana Máchová, Petrohradská č.p. 2389, 390 03 Tábor 3

Vanda Watson, Bydlišského č.p. 1621/6, 390 02 Tábor 2

Roman Kratochvíl, Vlásenice č.p. 42, Jistebnice, 391 31 Dražice

Peter Zajac, Vlásenice č.p. 18, Jistebnice, 391 31 Dražice

Anna Zajacová, Vlásenice č.p. 18, Jistebnice, 391 31 Dražice

Jaroslava Capouchová, Vlásenice č.p. 19, Jistebnice, 391 31 Dražice

Václav Čítek, Makov č.p. 27, Jistebnice, 391 31 Dražice

Naděžda Bastlová, Vlásenice č.p. 32, Jistebnice, 391 31 Dražice

Jaroslav Kačer, Vlásenice č.p. 1, Jistebnice, 391 31 Dražice

Jaroslava Kačerová, Vlásenice č.p. 1, Jistebnice, 391 31 Dražice

Město Jistebnice, Náměstí č.p. 1, 391 33 Jistebnice

Anna Kratochvílová, Vlásenice č.p. 44, 391 33 Jistebnice

MONETA Money Bank,a.s., Vyskočilova č.p. 1442/1b, Michle, 140 00 Praha

E.ON Distribuce ,a.s., F.A.Gerstnera č.p. 2151/6 , 370 49 Č.Budějovice

Česká telekomunikační infrastruktura a.s., Olšanská č.p. 2681/6, Praha3, 130 00 Praha

Dotčené správní úřady : (datové schránky)

MěÚ Tábor ŽP, Husovo nám č.p. 2938, 390 02 Tábor

MěÚ Tábor, odb. rozvoje , Žižkovo nám. č.p. 2, 390 15 Tábor

MěÚ Tábor, odb.dopravy, Žižkovo nám. č.p. 3, Tábor, 390 15 Tábor

SÚS JČ kraje, Vozická č.p. 2107, 390 41 Tábor, Správa a údržba silnic Jihočeského kraje,

Nemanická č.p. 2133/10, České Budějovice 3, 370 10 České Budějovice 10


HZS JČ kraje, Chýnovská č.p. 276, 391 56 Tábor

Policie ČR, okresní ředitelství, Soběslavská č.p. 2763, 390 05 Tábor

MěÚ Jistebnice, Náměstí č.p. 1, 391 33 Jistebnice

Veřejnost : (veřejnou vyhláškou)

spis

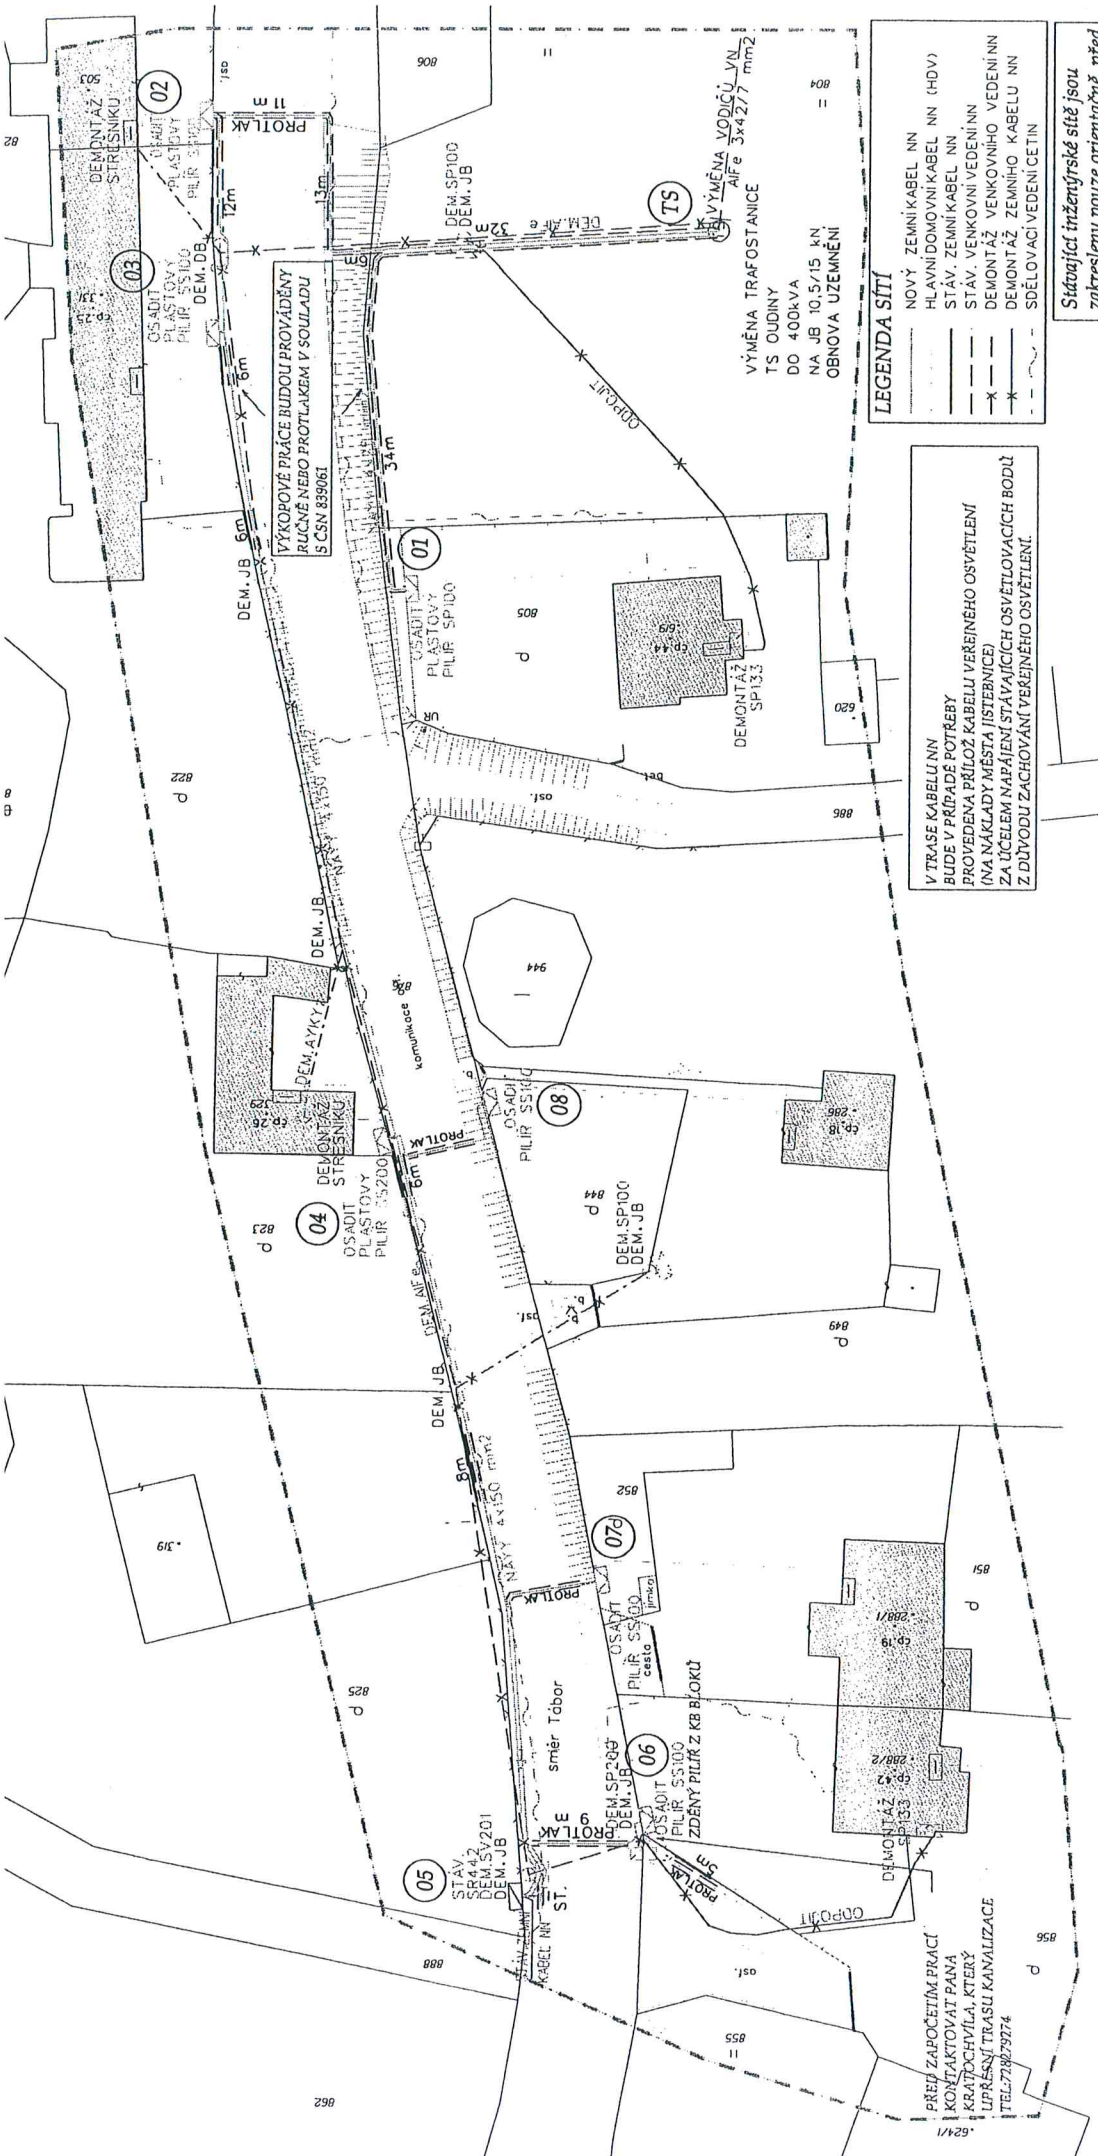

LEGENDA:
 TS Výměna trafostanice; z rozvedbě NN vyvést NAYY 4x150 mm² a NAYY 4x25 mm²;

- 01 Osadit plastový pilík SP100; ukončit NAYY 4x25 mm²; přepojit RE;
- 02 Osadit plastový pilík SS100; zaústit NAYY 4x150 mm²; přepojit RE;
- 03 Osadit plastový pilík SS100; zaústit NAYY 4x150 mm²; přepojit RE;
- 04 Osadit plastový pilík SS100; zaústit NAYY 4x150 mm²; přepojit RE;
- 05 Sítavací pilík SR442; ukončit NAYY 4x150 mm² a NAYY 4x50 mm²;

07 Osadit plastový pilík SS100; zaústit NAYY 4x150 mm²; přepojit RE;

08 Osadit plastový pilík SS100; zaústit NAYY 4x150 mm²; přepojit RE;

Rozsah řešení:

- TS - 05 kabelové vedení 0,4 kV NAYY 4x150 mm² 268 m
 - 05 - 08 kabelové vedení 0,4 kV NAYY 4x50 mm² 77 m
 - TS - 01 kabelové vedení 0,4 kV NAYY 4x25 mm² 73 m
- Rozsah demontovaného zařízení:
- venkovní vedení 0,4 kV AIFe 4x35 mm² 0,275 km
 - závěsný kabel 0,4 kV AYKYZ 4x25 mm² 11 m
 - závěsný kabel 0,4 kV AYKYZ 4x16 mm² 27 m
 - závěsný kabel 0,4 kV AYKYZ 4x10 mm² 22 m
 - kabelové vedení 0,4 kV AYKY 4x16 mm² 52 m

V TRASE KABELU NN BUDE V PŘÍPADĚ POTŘEBY PROVEDENA PŘÍLOŽ KABELU VEŘEJNEHO OSVĚTLENÍ (NA NÁKLADY MĚSTA JISTEBNICE) ZA ÚCELEM NÁPĚJENÍ STAVAJÍCÍCH OSVĚTLOVACÍCH BODŮ Z DŮVODU ZACHOVÁNÍ VEŘEJNEHO OSVĚTLENÍ.

LEGENDA SÍTI

- NOVÝ ZEMNÍ KABEL NN
- HLAVNÍ DOMOVNÍ KABEL NN (HDV)
- STÁV. ZEMNÍ KABEL NN
- STAV. VENKOVNÍ VEDENÍ NN
- DEMONTÁŽ VENKOVNÍHO VEDENÍ NN
- DEMONTÁŽ ZEMNÍHO KABELU NN
- SDĚLOVACÍ VEDENÍ CETIN

Sítavací inženýrské sítě jsou zakresleny pouze orientačně, před zahájením prací nutno vytyčit;

Průdová soustava : NN - JPEW-50Hz; 230/400 V
 Ochrana před nebezpečným dotykem neživých částí : NN - automatickým odpojením od zdroje TN-C
 Námrazová oblast : NS-N8



| | | | |
|-----------------|--|--------------------|---------------|
| Vypracoval: | Libeta Václav | Zoep. projektant : | Břetcho Mlhan |
| Město stavby : | Václavice - Oudiny | | |
| Stavební úřad : | Jistebnice | | |
| Investor : | E.ON Distribuce a.s., České Budějovice | | |
| Název stavby : | | | |
| | | Číslo stavby : | 1040013309 |
| | | Formál. výkresu : | 2x44 |
| | | Název souboru : | soultisk.dgn |
| | | Datum : | listopad 2018 |
| | | Měřítko : | 1:500 |
| Druh přílohy : | | Číslo výkresu : | C3 |

Václavice - Oudiny; rek. TS, VN, kNN

Situace stavby