

Městský úřad Jistebnice

stavební úřad

Náměstí č.p. 1, 391 33 Jistebnice, tel. : 381 273 288, E – mail : obec@jistebnice.cz,
IDDS: dvibdsi

Č.j.: OBJI/97/2019 - 4
Vyřizuje: Radmila Jelínková

V Jistebnici : 12.3.2019

Petr Vavřík
Hůrka 21

29.9.1986

ROZHODNUTÍ ÚZEMNÍ ROZHODNUTÍ

Výroková část:

Městský úřad Jistebnice, stavební úřad, jako stavební úřad příslušný podle § 13 odst. 1 písm. e) zákona č. 183/2006 Sb., o územním plánování a stavebním řádu (stavební zákon), ve znění pozdějších předpisů (dále jen "stavební zákon"), v územním řízení posoudil podle § 84 až 90 stavebního zákona žádost o vydání rozhodnutí o umístění stavby nebo zařízení (dále jen "rozhodnutí o umístění stavby"), kterou dne 16.1.2019 podal

Petr Vavřík, nar. 29.9.1986, Hůrka č.p. 21, 391 31 Jistebnice (dále jen "žadatel"), a na základě tohoto posouzení:

Vydává podle § 79 a 92 stavebního zákona a § 9 vyhlášky č. 503/2006 Sb., o podrobnější úpravě územního rozhodování, územního opatření a stavebního řádu

rozhodnutí o umístění stavby

Studna a vodovod na pozemku pč. 2549/2 v kat.území Makov u Jistebnice (dále jen "stavba") na pozemku parc. č. 2549/2 (trvalý travní porost) v katastrálním území Makov u Jistebnice.

Druh a účel umísťované stavby:

Studna :

Úprava zhlaví zemního průzkumného hydrogeologického vrtu o hloubce 30 m na pozemku pc. 2549/2 v kat. území Makov u Jistebnice jako trubní studny pro zásobení RD a k sezónnímu zalévání zahrady. Zhlaví vrtu bude tvořeno skružovou manipulační šachtou o vnitřním prům. 800 mm a výšce skruže 600 mm. Celková zastavěná plocha stavby bude do 2,0 m².

Zemní vrt byl vyhlouben v 01/2018. Dřík šachtice bude vyveden min.0,15 m nad okolní terén tak, aby studna byla zabezpečena proti vniknutí povrchové vody z okolí a zakryta železobetonovými zákrytovými deskami. Skruže doporučuji usadit excentricky vůči ose vrtu tak, aby vznikl dostatečný manipulační prostor pro montáž a pozdější údržbu technologické výstroje. Spojování skruží bude na cementovou maltu, aby nedošlo k pronikání srážkových vod do šachty. Z vnější strany bude plášť ojílován na tl. 0,25 m. Kruhový prostor okolo studny do vzd. 0,5 m bude zpevněn dlažbou, uloženou v bet. loži a vyspárován ve směru od studny tak, aby nedocházelo k retenci vod v okolí skruží.

Vodovod:

Ve vrtané studni bude umístěno ponorné čerpadlo, které bude čerpat podzemní vodu pro potřeby v RD. Vodovod bude tvořen HD- PE trubkami 32 x 3 mm o délce 18m . V souběhu s vodovodní přípojkou bude položena i přípojka NN (kabel CYKY 5 x 2,5 mm², délky 30bm.Tyto přípojky povedou od vrtu k RD kde dojde k napojení na ovládací a řídicí jednotku a na vnitřní rozvod vody a elektřiky v RD. Přípojka NN bude opatřena vlastním jističem. Trasa vodovodu + kabelu NN je zachycena v projektové dokumentaci pro RD vypracované Ing. Martinem Pobudou, autorizovaným inženýrem pro pozemní stavby, ČKAIT: 0101557, vypracované 06/2018.

Doporučené hodnoty množství čerpané vody:

Počet měsíců, kdy se odebírá	prům. l/s 0,0066	Denní spotřeba	max.m ³ /měs	m ³ /rok
12	Max.l/s 1,0	Prům.l./den 570 Max. l/den 1140	35	208

Vymezení území dotčeného vlivy stavby:

Město Jistebnice, pod kterou k.ú. Makov u Jistebnice, městská část Hůrka náleží, nemá pro své území platnou územně plánovací dokumentaci. ÚP byl městu Jistebnici ke dni 31.10.2014 Krajským soudem v Č. Budějovicích zrušen.

Umístění studny a vodovodu na pozemku pč. 2549/2 v kat. území Makov u Jistebnice je zachyceno na situacích, které jsou součástí (přílohou) tohoto rozhodnutí.

Záměr Studna a vodovod na pozemku pč.2549/2 v kat. území Makov u Jistebnice se nachází v nezastavěném území, které bylo vymezeno postupem dle § 58 až 60 SZ a nabylo účinnosti dne 13.9.2016. S účinností od 1.9.2018 se dle § 96b stavebního zákona závazné stanovisko orgánu územního plánování nevydává pro studny individuálního zásobování vodou.

Stavební zákon § 18 odst. 5 stanoví, jaké stavby lze v nezastavěném území umísťovat. V nezastavěném území lze v souladu s jeho charakterem umísťovat stavby, zařízení a jiná opatření pouze pro zemědělství, lesnictví, vodní hospodářství, těžbu nerostů, pro ochranu přírody a krajiny, pro veřejnou dopravní a technickou infrastrukturu, přípojky a účelové komunikace, pro snižování nebezpečí ekologických a přírodních katastrof a pro odstraňování jejich důsledků, a dále taková technická opatření a stavby, které zlepšují podmínky jeho využití pro účely rekreace a cestovního ruchu, např. cyklistické stezky, hygienická zařízení, ekologická a informační centra; doplňková funkce bydlení či pobytové rekreace není u uvedených staveb přípustná. Uvedené stavby, zařízení a jiná opatření včetně staveb, které s nimi bezprostředně souvisejí včetně oplocení, lze v nezastavěném území umísťovat v případech, pokud je územně plánovací dokumentace z důvodu veřejného zájmu výslovně nevylučuje.

Studna je vodní dílo dle §55 zákona č.254/2001 Sb., o vodách a o změně některých zákonů (vodní zákon), ve znění pozdějších předpisů, sloužící k odběru podzemních vod. Jednotlivými odběry slouží k bilanci zásob podzemních vod. Vodní díla jsou vždy stavby, které slouží účelům vodního hospodářství.

Stanoví podmínky pro umístění stavby:

1. Stavba bude umístěna v souladu s předloženou dokumentací pro územní řízení vyhotovenou autorizovanou osobou : Ing. Petr Frouz , autor. inženýr pro vodního hospodářství a krajinného inženýrství , ČKAIT : 0101542, vypracováno: 02/2018.
2. Vedení NN + vodovod dle projektové dokumentace autorizované: Ing. Martinem Pobudou, inženýr pro pozemní stavby, ČKAIT: 01011557, vypracované: 08/2018.
3. Hydrogeologický posudek vypracovaný autorizovanou osobou: Mgr. David Faflík odborná způsobilost v hydrogeologii a sanační geologii č. 1446/ 2001, vyprac. 02/2018.
4. Před zahájením prací požádá investor o vytyčení podzemních sítí a zajistí ochranu stávajících inženýrských sítí před poškozením, v souladu s technickými podmínkami poskytnutými jejich majiteli a správci.
4. Stavebník zajistí přístup k jednotlivým dotčeným sousedním nemovitostem po celou dobu stavby.
5. Stavbou dotčené pozemky budou uvedeny do původního stavu.
6. Veškeré práce budou provedeny v souladu s vyjádřeními správců podzem. sítí, orgánů státní správy, vlastníků pozemků a zainteresovaných organizací.
7. Byly doloženy stanoviska, souhlasy, vyjádření dotčených orgánů:
 - **Česká telekomunikační infrastruktura, a.s.**, Vyjádření ze dne 10.9.2018 pod č.j. 7181191/18
Nedojde ke střetu se sítí elektronických komunikací.
 - **E.ON Distribuce, a.s.**, Vyjádření ze dne 12.3.2019 , M 18416 – 16310866
V zájmovém území se nachází, podzemní vedení NN .
Zároveň je udělen souhlas se stavbou a činností v ochranném pásmu.

8. Budou splněny podmínky uvedené v jejich stanoviscích, vyjádřeních a jiných dokladech.
9. Stavebník zajistí, aby byly před započítím užívání stavby provedeny a vyhodnoceny zkoušky a měření předepsané zvláštními právními předpisy.
10. Při provádění prací bude dbán předpisů bezpečnosti práce dle zákona č. 309/2006 Sb., kterým se upravují další požadavky bezpečnosti a ochrany zdraví při práci v pracovněprávních vztazích a o zajištění bezpečnosti a ochrany zdraví při činnosti nebo poskytování služeb mimo pracovněprávní vztahy (zákon o zajištění dalších podmínek bezpečnosti a ochrany zdraví při práci) v platném znění.
11. Při stavbě budou dodržena ustanovení vyhlášky č. 268/2009 Sb., o technických požadavcích na stavby, která upravuje požadavky na provádění staveb ve znění pozdějších předpisů a příslušné technické normy.

Toto územní rozhodnutí platí 2 roky ode dne, kdy nabude právní moci. Územní rozhodnutí pozbude platnost, nebude-li ve lhůtě platnosti podána úplná žádost o stavební povolení, ohlášení nebo jiné obdobné rozhodnutí podle stavebního zákona nebo zvláštních právních předpisů nebo nebude-li stavební nebo jiné povoloovací řízení zastaveno nebo bude-li podaná žádost zamítnuta po lhůtě platnosti územního rozhodnutí. Podmínky rozhodnutí o umístění stavby platí po dobu trvání stavby či zařízení, nedošlo-li z povahy věci k jejich konzumaci.

Odůvodnění:

Navrhovatel dne 16.1.2019 podal žádost o vydání rozhodnutí o umístění Vrtaná studna a vodovod na pozemku pč. 2549/2 v kat. území Makov u Jistebnice.

Uvedeným dnem bylo zahájeno územní řízení. Stavební úřad oznámil zahájení územního řízení dne 21.1.2019 známým účastníkům řízení, dotčeným orgánům, všem známým účastníkům řízení a veřejnosti veřejnou vyhláškou. Pro dotčené území byl zrušen územní plán. K projednání žádosti současně nařídil veřejné ústní jednání spojené s případným ohledáním na místě na den 25.2.2019, o jehož výsledku byl sepsán protokol. Současně upozornil, že nejpozději při veřejném ústním jednání mohou účastníci řízení uplatnit své námítky a připomínky, dotčené orgány svá stanoviska a veřejnost připomínky, jinak že k nim nebude přihlédnuto. *Informace o záměru byla vyvěšena.* Dne 21.1.2019 stavební úřad v oznámení stanovil datum konání veřejného projednání na 25.1.2019 a určil lhůtu účastníkům řízení, že se dle § 36 odst. 3 zákona č.500/2004 Sb., správního řádu, ve znění pozdějších předpisů mohou vyjádřit k podkladům rozhodnutí ve lhůtě 5 dnů ode dne konání veřejného ústního jednání.

V řízení stavební úřad zkoumal, zda vlastnická nebo jiná práva vlastníků a staveb na nich, včetně pozemků sousedících a staveb na nich mohou být rozhodnutím dotčena. Na základě výsledku tohoto zkoumání určil okruh účastníků ve smyslu § 85 odst.1 a odst. 2 stavebního zákona, tj. žadatel, obec na jejímž území bude požadovaný záměr uskutečněn, vlastníci pozemků a staveb, na kterých bude požadovaný záměr uskutečněn, vlastníci sousedních nemovitostí a pozemků mající společnou hranici s pozemky dotčenými stavbou a kteří bezprostředně sousedí se stavbou, ostatní vlastníci sousedních nemovitostí a pozemků mající společnou hranici s pozemky dotčenými stavbou a kteří bezprostředně sousedí se stavbou v takové vzdálenosti od stavby, že jejich práva a právem chráněné zájmy nemohou být stavbou dotčeny), vlastníci a správci dotčené infrastruktury.

Účastníci řízení na něž se vztahuje rozhodnutí správního orgánu:

Petr Vavřík, Hůrka č.p. 21, Jistebnice, 391 31 Dražice
Ing. Ladislav Matera, Kpt. Jaroše č.p. 2411, 390 01 Tábor 1
Hana Materová, Kpt. Jaroše č.p. 2411, 390 03 Tábor 3
Vlasta Kratochvílová, Hůrka č.p. 22, 391 31 Dražice
Město Jistebnice, Náměstí č.p. 1, 391 33 Jistebnice
Jiří Vavřík, Hůrka č.p. 21, Jistebnice, 391 31 Dražice
Hana Hubáčková, Hůrka č.p. 17, Jistebnice, 391 31 Dražice
Martina Mašková, Borotín č.p. 169, 391 35 Borotín u Tábora
Pavel Maška, Vlásenice č.p. 22, Jistebnice, 391 31 Dražice
E.ON Distribuce, a.s., F. A. Gerstnera č.p. 2151/6, 370 01 České Budějovice
Komerční banka, a.s., Na příkopě č.p. 969, Staré Město, 110 00 Praha 1

Vlastnická ani jiná práva k dalším nemovitostem nemohou být tímto rozhodnutím přímo dotčena.

Návrh byl doložen těmito rozhodnutími, vyjádřeními a souhlasy, ze kterých stavební úřad při rozhodování vycházel:

- Česká telekomunikační infrastruktura, a.s., Vyjádření ze dne 10.9.2018 pod č.j. 7181191/18
- E.ON Distribuce, a.s., Vyjádření ze dne 12.3.2019 pod č.j. M 18416 - 16310866

Stavební úřad zajistil vzájemný soulad předložených závazných stanovisek dotčených orgánů vyžadovaných zvláštními předpisy a zahrnul je do podmínek rozhodnutí.

Vypořádání s návrhy a námitkami účastníků a veřejnosti:

- *Ve stanovené lhůtě nebyly v řízení uplatněny námitky účastníků řízení.*

Vypořádání s vyjádřeními účastníků k podkladům rozhodnutí:

- *Účastníci se k podkladům rozhodnutí nevyjádřili.*

Vyjádření veřejnosti:

- *Bez vyjádření, nebyly uplatněny.*

Při posuzování žádosti podle § 90 stavebního zákona stavební úřad zjistil, že záměr žadatele je v souladu s požadavky uvedenými v § 90 stavebního zákona a že nemohou být ohroženy zájmy chráněné stavebním zákonem nebo zvláštními právními předpisy. Žádost je v souladu s požadavky stavebního zákona a jeho prováděcích právních předpisů, zejména s požadavky zvláštních právních předpisů a se stanovisky dotčených orgánů podle zvláštních právních předpisů a s ochranou práv a právem chráněných zájmů účastníků řízení.

Město Jistebnice, pod kterou k.ú. Makov u Jistebnice, městská část Hůrka náleží, nemá pro své území platnou územně plánovací dokumentaci. ÚP byl městu Jistebnici ke dni 31.10.2014 Krajským soudem v Č. Budějovicích zrušen.

Umístění studny a vodovodu na pozemku pč. 2549/2 v kat. území Makov u Jistebnice je zachyceno na situaci, která je součástí (přílohou) tohoto rozhodnutí.

Záměr Studna a vodovod na pozemku pč.2549/2 v kat. území Makov u Jistebnice se nachází v nezastavěném území, které bylo vymezeno postupem dle § 58 až 60 SZ a nabylo účinnosti dne 13.9.2016. S účinností od 1.9.2018 se dle § 96b stavebního zákona závazné stanovisko orgánu územního plánování nevydává pro studny individuálního zásobování vodou.

Stavební zákon § 18 odst. 5 stanoví, jaké stavby lze v nezastavěném území umísťovat. V nezastavěném území lze v souladu s jeho charakterem umísťovat stavby, zařízení, a jiná opatření pouze pro zemědělství, lesnictví, vodní hospodářství, těžbu nerostů, pro ochranu přírody a krajiny, pro veřejnou dopravní a technickou infrastrukturu, přípojky a účelové komunikace, pro snižování nebezpečí ekologických a přírodních katastrof a pro odstraňování jejich důsledků, a dále taková technická opatření a stavby, které zlepšují podmínky jeho využití pro účely rekreace a cestovního ruchu, např. cyklistické stezky, hygienická zařízení, ekologická a informační centra; doplňková funkce bydlení či pobytové rekreace není u uvedených staveb přípustná. Uvedené stavby, zařízení a jiná opatření včetně staveb, které s nimi bezprostředně souvisejí včetně oplocení, lze v nezastavěném území umísťovat v případech, pokud je územně plánovací dokumentace z důvodu veřejného zájmu výslovně nevylučuje.

Studna je vodní dílo dle §55 zákona č.254/2001 Sb., o vodách a o změně některých zákonů (vodní zákon), ve znění pozdějších předpisů, sloužící k odběru podzemních vod. Jednotlivými odběry slouží k bilanci zásob podzemních vod. Vodní díla jsou vždy stavby, které slouží účelům vodního hospodářství.

Stavební úřad v provedeném územním řízení přezkoumal předloženou žádost, projednal ji s účastníky řízení, veřejností a dotčenými orgány a zjistil, že jejím uskutečněním nejsou ohroženy zájmy chráněné stavebním zákonem, předpisy vydanými k jeho provedení a zvláštními předpisy.

Protože stavební úřad v průběhu řízení neshledal důvody bránící povolení stavby, rozhodl způsobem uvedeným ve výrocích, za použití ustanovení právních předpisů ve výrocích uvedených.

Poučení účastníků:

Proti tomuto rozhodnutí se lze odvolat do 15 dnů ode dne jeho oznámení k odboru územního plánování, stavebního řádu a investic Krajského úřadu Jihočeského kraje podáním u zdejšího správního orgánu.

Odvolání se podává s potřebným počtem stejnopisů tak, aby jeden stejnopis zůstal správnímu orgánu a aby každý účastník dostal jeden stejnopis. Nepodá-li účastník potřebný počet stejnopisů, vyhotoví je správní orgán na náklady účastníka. Odvoláním lze napadnout výrokovou část rozhodnutí, jednotlivý výrok nebo jeho vedlejší ustanovení. Odvolání jen proti odůvodnění rozhodnutí je nepřipustné.

Stavební úřad po dni nabytí právní moci územního rozhodnutí doručí žadateli stejnopis písemného vyhotovení územního rozhodnutí opatřený doložkou právní moci spolu s ověřenou grafickou přílohou, stejnopis písemného vyhotovení územního rozhodnutí opatřený doložkou právní moci doručí, jde-li o stavby podle § 15 nebo 16 stavebního zákona, také stavebnímu úřadu příslušnému k povolení stavby.

Rozhodnutí má podle § 93 odst. 1 stavebního zákona platnost 2 roky. Podmínky rozhodnutí o umístění stavby platí po dobu trvání stavby či zařízení, nedošlo-li z povahy věci k jejich konzumaci.



Vedoucí stavebního úřadu
Radmila Jelínková

Příloha: situační výkres

Poplatek:

Správní poplatek podle zákona č. 634/2004 Sb., o správních poplatcích položky 17 odst. 1 písm. g) ve výši 300 Kč, položky 17 odst. 1 písm. e) ve výši 1000 Kč, **celkem 1300 Kč.**

Toto rozhodnutí musí být vyvěšeno po dobu 15 dnů.

Vyvěšeno dne 13.3.2019

Sejmuto dne 29.3.2019

Razítko, podpis orgánu, který potvrzuje vyvěšení a sejmutí rozhodnutí.

Městský úřad
stavební úřad
391 33 Jistebnice
tel. 381 273 223 fax: 381 273 222

Doručí se:

Žadatel: (doručenka do vlastních rukou, datová schránka)

Petr Vavřík, Hůrka č.p. 21, Jistebnice, 391 31 Dražice

Obec: (doručenka)

Město Jistebnice, Náměstí č.p. 1, 391 33 Jistebnice

Ostatní účastníci: (datová schránka, doručení do vlastních rukou, doručení)

Komerční banka, a.s., Na příkopě č.p. 969, Staré Město, 110 00 Praha 1

Ing. Ladislav Matera, Kpt. Jaroše č.p. 2411, 390 01 Tábor 1

Hana Materová, Kpt. Jaroše č.p. 2411, 390 03 Tábor 3

Vlasta Kratochvílová, Hůrka č.p. 22, 391 31 Dražice

Město Jistebnice, Náměstí č.p. 1, 391 33 Jistebnice

Jiří Vavřík, Hůrka č.p. 21, Jistebnice, 391 31 Dražice

Hana Hubáčková, Hůrka č.p. 17, Jistebnice, 391 31 Dražice

Petr Vavřík, Hůrka č.p. 21, Jistebnice, 391 31 Dražice

Martina Mašková, Borotín č.p. 169, 391 35 Borotín u Tábora

Pavel Maška, Vlásenice č.p. 22, Jistebnice, 391 31 Dražice

E.ON Distribuce, a.s., F. A. Gerstnera č.p. 2151/6, 370 01 České Budějovice

Dotčené správní úřady: (datové schránky)

MěÚ Tábor ŽP, Husovo nám č.p. 2938, 390 02 Tábor


Veřejnost: (veřejnou vyhláškou)

spis



KRESLIL		ZODPOVĚDNÝ PROJEKTANT			
Ing. Petr Frouz		Ing. Petr Frouz			
INVESTOR	Petr Vavřík, Hůrka 21, Jistebnice, 391 31	MÍSTO STAVBY	Hůrka, pozemek p. č. 2549/2		
		KATASTRÁLNÍ ÚZEMÍ	Hůrka u Jistebnice		
OBSAH		DATUM	2/2018	Souřadnice S-JTSK:	
VRTANÁ STUDNA NA POZEMKU p. č. 2549/2		STUPEŇ	DSP	Y: 743015	
UMÍSTĚNÍ STUDNY		FORMÁT	A4	X: 1112303	
PŘÍLOHA C-03		Č. ZAKÁZKY		Č. VÝKRESU	MĚŘITKO
		ARCH. ČÍSLO		3	1:500

KOORDINAČNÍ SITUAČNÍ VÝKRES M1:200

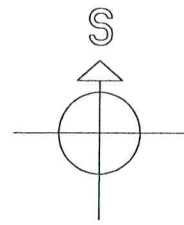

2549/9

2565

2561

2549/4


2549/2

2553/4

Hůrka

2549/6

POZEMKY Sousedě se stavební parcelou (stav k 8.2.2018)	DATA	PODPIS
Katastrální území: Makov u Jistebnice [689963]		
Parc. č. Vlastník		
2549/3 Město Jistebnice, Náměstí 1, 391 33 Jistebnice		
2549/4 Vavřík JUDr. Hůrka 21, 391 31 Jistebnice		
2549/6 Hušáková Hana, Hůrka 17, 391 31 Jistebnice		
2553/2 Vavřík Petr, Hůrka 21, 391 31 Jistebnice		
2559/6 Město Jistebnice, Náměstí 1, 391 33 Jistebnice		
2561 Maška Pavel, Věšence 22, 391 31 Jistebnice Mašková Martina, č.p. 159, 391 35 Borotín		
2565 Maška Pavel, Věšence 22, 391 31 Jistebnice Mašková Martina, č.p. 159, 391 35 Borotín		

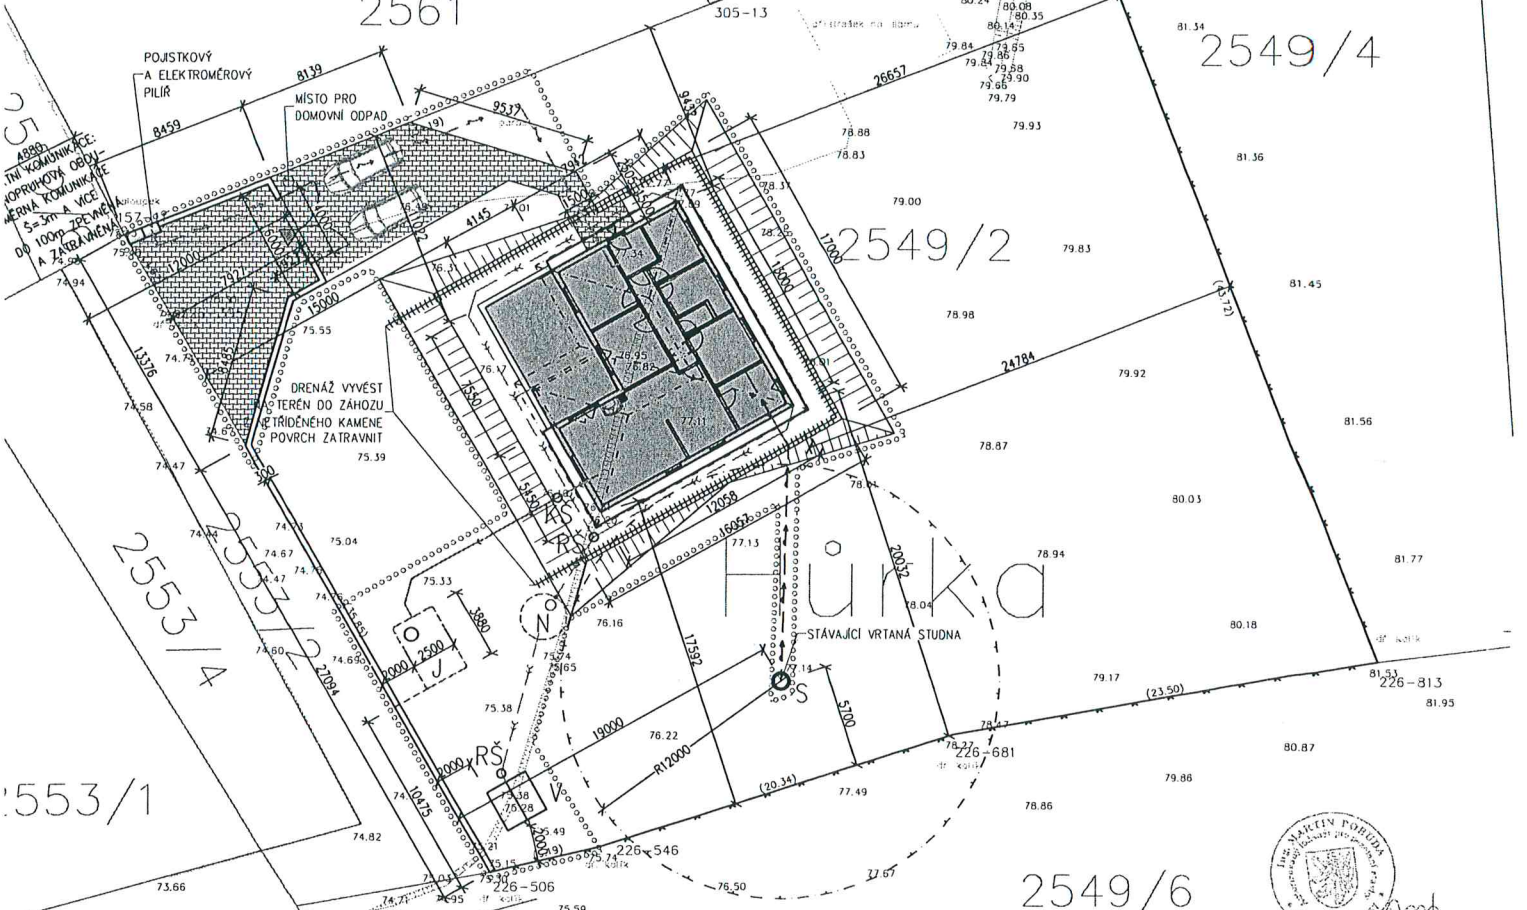

LEGENDA:

- SO-01 RODINNÝ DŮM**
- PLOCHY:**
- ZASTAVĚNÁ PLOCHA SO-01 RODINNÝ DŮM = 156,74m² ▶ VSTUP / VJEZD
 - ZPEVNĚNÉ PLOCHY - ZÁMKOVÁ DLAŽBA = 82m²
 - ŘEŠENÉ ÚZEMÍ - ČÁST PARCELY KN Č. 2549/20 PLOŠE cca 730m²
 - HRANICE KN (CUZK)
 - HRANICE VEŘEJNÉHO PROSTRANSTVÍ
 - OCHRANNÉ PÁSMO STUDNY
- STÁVAJÍCÍ SÍTĚ TECHNICKÉ INFRASTRUKTURY:**
- ROZVODY NN 0,4kV
- PŘÍPOJENÍ RD NA SÍTĚ TECHNICKÉ INFRASTRUKTURY:**
- PRODLOUŽENÉ VEDENÍ VODOVODU ZE STÁVAJÍCÍ STUDNY HD-PE 32x3 SDR11, DL=18bm
 - PRODLOUŽENÉ VEDENÍ GRAVITAČNÍ KANALIZACE SPLAŠKOVÉ KG-PVC DN160, i=2% DL=148bm
 - PRODLOUŽENÁ PŘÍPOJKA (PŘÍVOD) NN 0,4kV KABELEM CYKY 5x10 V CHRÁNIČCE COPOFLEX DL=30bm
 - DEŠŤOVÁ KANALIZACE PVC-U KG-PVC DN110-125, i_{min}=1% DÉLKA CELKEM 56bm
- N** - PODZEMNÍ ZÁSOBNÍK DEŠŤOVÉ VODY, PLASTOVÝ SAMONOSNÝ, OBJEM 8m³, ø=2,53m, Hužil=1,6m HLOUBKA ULOŽENÍ 2,2m; OBEŤONOVAT DLE PŘEDPISU VÝROBCE S OHLEDEM NA KOLISAVOU HLADINU PODZEMNÍ VODY
- V** - VSAKOVACÍ KOŠE NIDAPLAST (ALT. ZÁHOZ Z MAKADAMU NA PLOŠE CCA 6m²), MOCNOST VSAKOVACÍHO ZÁHOZU CCA 1m, PŘEVÉST DO GETEXTILE 300g/m², VRCHNÍ ZÁSTYB ORNICÍ 30cm)
- J** JÍMKA NA ODPADNÍ VODY 12m³
- RŠ** - REVIZNÍ ŠACHTY DEŠŤOVÉ KANALIZACE KG-PVC ø400
- KŠ** - REVIZNÍ ŠACHTA SPLAŠKOVÉ KANALIZACE
- S** - STÁVAJÍCÍ STUDNA (PITNÁ VODA)
- OPLOČENÍ DRÁTĚNÝM PLETIVEM VÝŠKY 1,8m MEZI OCELOVÉ SLOUPKY V PATKÁCH ø 2,5m S BETONOVÝMI PODHRABOVÝMI DESKAMI CELKEM cca 119m

OPLOČENÍ S BETONOVOU PODEZDÍVKOU; PODEZDÍVKA Z BETONOVÝCH BLOKŮ VÝŠKY 0,6m NAD TERÉNEM, S BETONOVÝM ZÁKLADEM ŠÍŘKY 40cm DO HLOUBKY 1m, SLOUPKY DÍTO PO 2,5m; VÝPLŇ POLI DŘEVĚNÝMI PLOTVKAMI, VÝŠKA PLOTU 1,8m

- POZNÁMKY:**
- OBJEKT RD BUDE NAPOJENÝ NA TYTO DOSTUPNÉ SÍTĚ TECHNICKÉ INFRASTRUKTURY:
 - PODZEMNÍ VEDENÍ NN 0,4kV (Z PILÍŘE NN NA ZÁPADNÍ STRANĚ VEDLE SJEZDU)
 - DEŠŤOVÉ VODY: BUDOU SVEDĚNÉ DEŠŤOVOU KANALIZACÍ DO ZÁSOBNÍKU NA DEŠŤOVOU VODU O OBJEMU 8m³, PŘEPAD ZE ZÁSOBNÍKU BUDE ODVEDENÝ DO VSAKU NA POZEMKU STAVBY
 - PŘED ZAHÁJENÍM ZEMNÍCH PRACÍ BUDOU VYTÝČENY IS V MÍSTĚ STAVBY POVĚŘENÝMI OSOBAMI SPRÁVČŮ SÍTĚ
 - HRANICE POZEMKŮ JSOU PŘEVZATY Z PORTÁLU CUZK, SKUTEČNÉ HRANICE A VYTÝČENÍ JE NUTNÉ PŘEVÉST OPRAVNĚNOU OSOBU
 - SOUBĚH A KRÍŽENÍ SÍTĚ TECHNICKÉHO VYBAVENÍ ŘEŠIT DLE ČSN 73 6005

SO-01: ±0,000 = 577,40m n.m.
Výškový systém Bpv



Stavebník: Vavřík Petr, Hůrka 21, 391 31 Jistebnice		Okres: Tábor	
Místo: KÚ: Makov u Jistebnice [689963] parc. č. 2549/2	ING. MARTIN POBUDA Hradec 320 391 11 Pláná nad Ludbřic IČ: 74383078 tel.: +420 777 894 236 mail: pobustamartin@seznam.cz		
Akce: NOVOSTAVBA RODINNÉHO DOMU VČETNĚ PŘÍPOJENÍ NA IS, OPLOČENÍ A JMKY			
Datum: 08/2018		Č.jkr. C3	
Měřítko: 1:200	Stupeň: OHL	Počet A4 4x44	Arch. č.: 06/2018
Objekt: KORDINAČNÍ SITUAČNÍ VÝKRES			
Název: KORDINAČNÍ SITUAČNÍ VÝKRES			

2549/7