

Městský úřad Jistebnice

stavební úřad

Náměstí č.p. 1, 391 33 Jistebnice, tel. : 381 273 288, E – mail : obec@jistebnice.cz,
IDDS: dvibdsi

Č.j.: OBJI/489/2020 - 2
Vyřizuje: Radmila Jelínková

V Jistebnici : 6.5.2020

E.ON Distribuce,a.s. zastoupení : KPM elektro, s.r.o., Karel Rokos
F.A. Gerstnera 2151/6 Pošenská 351
Č.Budějovice Pacov

IČ : 28085400

IČ: 63911116

OZNÁMENÍ

ZAHÁJENÍ ÚZEMNÍHO ŘÍZENÍ A POZVÁNÍ K ÚSTNÍMU JEDNÁNÍ

E.ON Distribuce ,a.s., IČ : 28085400,F.A.Gerstnera č.p. 2151, 370 49 Č.Budějovice,
kterého zastupuje : KPM elektro s.r.o., IČ: 63911116, Pošenská č.p. 351, 395 01 Pacov (dále jen
"žadatel") podal dne 29.4.2020 žádost o vydání územního rozhodnutí o umístění stavby:

**Orlov u Jistebnice - CETIN : připojení NN, č. stavby : 001030058255 na pozemcích pč. 207/16,
207/21 v kat. území Orlov u Jistebnice. , pozemky parc. č. 207/16 (trvalý travní porost), pč.207/21
(trvalý travní porost) v katastrálním území Orlov u Jistebnice.**

Uvedeným dnem bylo zahájeno územní řízení.

Městský úřad Jistebnice, stavební úřad, jako stavební úřad příslušný podle § 13 odst. 1 písm. e) zákona č. 183/2006 Sb., o územním plánování a stavebním řádu (stavební zákon), ve znění pozdějších předpisů (dále jen "stavební zákon"), oznamuje podle § 87 odst. 2 stavebního zákona zahájení územního řízení a současně nařizuje k projednání žádosti **veřejné ústní jednání spojené s případným ohledáním na místě** na den

17. června 2020 (středa) v 9,00 hodin

se schůzkou pozvaných na **MěÚ Jistebnice, zasedací místnost - přízemí.**

Konání veřejného ústního jednání se oznamuje veřejnosti veřejnou vyhláškou, která musí být vyvěšena nejméně 30 dnů předem. Po tuto dobu musí stavební úřad umožnit každému nahlédnout do podkladů pro vydání rozhodnutí (Městský úřad Jistebnice, stavební úřad, úřední dny: Po – Pá 7,15 – 11,15 a 12,15 - 15,30h). Městský úřad Jistebnice, stavební úřad zároveň umožňuje podle § 36 odst. 3 zákona č. 500/2004 Sb. (správní řád), ve znění pozdějších předpisů, účastníkům řízení vyjádřit se k podkladům rozhodnutí před vydáním rozhodnutí ve věci, a to ve lhůtě 5 dnů od uplynutí shora vymezené lhůty pro uplatnění námitek.

Žadatel podle § 87 odst. 2 stavebního zákona zajistí, aby informace o žadateli, předmětu územního řízení a veřejném ústním jednání byla bezodkladně vyvěšena do doby konání veřejného ústního jednání na místě: na hranici pozemků pč. 207/21 a 1297/24 (obj. aut. zastávky) v kat. území Orlov u Jistebnice - viz vyznačení v mapě.

Informace obsahuje údaje o žadateli, o předmětu řízení a o veřejném ústním jednání. Součástí informace je grafické vyjádření záměru, popřípadě jiný podklad, z něhož lze usuzovat architektonickou a urbanistickou podobu záměru a jeho vliv na okolí.

Informaci, že bylo oznámení vyvěšeno, žadatel doloží SÚ nejpozději při ústním jednání, a to ve formě fotografie vyvěšeného dokumentu na místě stavby (viz výše). Doložení je možné i v elektronické podobě na e – mail: stavebni.ou@jistebnice.cz . Fotodokumentace bude součástí spisu.

Poučení:

Účastníci jsou oprávněni navrhnout důkazy a činit jiné návrhy po celou dobu řízení až do vydání rozhodnutí. Účastníci mají právo vyjádřit v řízení své stanovisko. Účastníci se mohou před vydáním rozhodnutí vyjádřit k podkladům rozhodnutí, popřípadě navrhnout jejich doplnění.

Závazná stanoviska dotčených orgánů, námitky účastníků řízení a připomínky veřejnosti musí být uplatněny nejpozději při ústním jednání, jinak se k nim nepřihlíží. K závazným stanoviskům a námitkám k věcem, o kterých bylo rozhodnuto při vydání územně plánovací dokumentace, se nepřihlíží. K námitkám, které překračují rozsah a nesplňují požadavky § 89 odst. 4 stavebního zákona, se nepřihlíží. Účastník řízení ve svých námitkách uvede skutečnosti, které zakládají jeho postavení jako účastníka řízení, a důvody podání námitek.

Obec může uplatnit námitky k ochraně zájmů obce a zájmů občanů obce. Vlastník pozemku nebo stavby, na kterých má být požadovaný záměr uskutečněn, není-li sám žadatelem, nebo ten, kdo má jiné věcné právo k tomuto pozemku nebo stavbě, nebo osoba, jejíž vlastnické nebo jiné věcné právo k sousedním stavbám anebo sousedním pozemkům nebo stavbám na nich může být územním rozhodnutím přímo dotčeno, může uplatňovat námitky proti projednávanému záměru v rozsahu, jakým je její právo přímo dotčeno. Osoba, která je účastníkem řízení podle zvláštního právního předpisu, může uplatňovat námitky pouze v rozsahu, v jakém je projednávaným záměrem dotčen veřejný zájem, jehož ochranou se podle zvláštního právního předpisu zabývá.

Pověřený zaměstnanec stavebního úřadu je podle § 172 odst. 1 stavebního zákona oprávněn při plnění úkolů vstupovat na cizí pozemky, stavby a do staveb s vědomím jejich vlastníků při zjišťování stavu stavby a pozemku nebo opatrování důkazů a dalších podkladů pro vydání správního rozhodnutí nebo opatření.

Stavební úřad může podle § 173 odst. 1 stavebního zákona uložit pořádkovou pokutu do 50 000 Kč tomu, kdo závažným způsobem ztěžuje postup v řízení anebo plnění úkolů podle § 172 odst. 1 stavebního zákona tím, že znemožňuje oprávněné úřední osobě nebo osobě jí přizvané vstup na svůj pozemek nebo stavbu.


Nechá-li se některý z účastníků zastupovat, předloží jeho zástupce písemnou plnou moc.

Účastník nebo jeho zástupce je povinen předložit na výzvu oprávněné úřední osoby průkaz totožnosti. Průkazem totožnosti se rozumí doklad, který je veřejnou listinou, v němž je uvedeno jméno a příjmení, datum narození a místo trvalého pobytu, popřípadě bydliště mimo území České republiky a z něhož je patrná i podoba, popřípadě jiný údaj umožňující správnímu orgánu identifikovat osobu, která doklad předkládá, jako jeho oprávněného držitele.

Každý, kdo činí úkony jménem právnické osoby, musí prokázat své oprávnění. V téže věci může za právnickou osobu současně činit úkony jen jedna osoba.

Městský úřad
stavební úřad
391 33 Jistebnice
tel. 381273288 fax: 381273258

Vedoucí stavebního úřadu
Radmila Jelínková

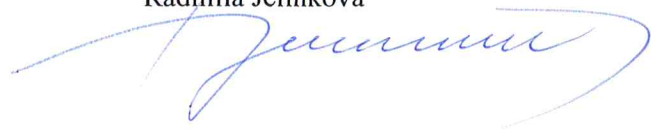

Příloha: situační výkres


Toto oznámení musí být vyvěšeno po dobu 15 dnů.

Vyvěšeno dne 7. 5. 2020

Sejmuto dne: 25. 5. 2020

Městský úřad
stavební úřad
391 33 Jistebnice
tel. 38 1273288 fax: 381273256

Razítko, podpis orgánu, který potvrzuje vyvěšení a sejmnutí oznámení

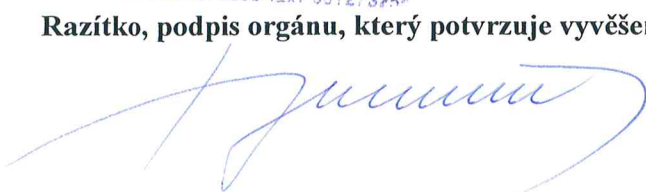

Doručí se:

Žadatel: (doručenka do vlastních rukou, datová schránka)

E.ON Distribuce ,a.s., F.A.Gerstnera č.p. 2151, 370 49 Č.Budějovice, kterého zastupuje : KPM elektro s.r.o., Pošenská č.p. 351, 395 01 Pacov

Obec: (doručenka)

Město Jistebnice, Náměstí č.p. 1, 391 33 Jistebnice

Ostatní účastníci: (datová schránka, doručenka do vlastních rukou, doručenka)

Město Jistebnice, Náměstí č.p. 1, 391 33 Jistebnice

Česká telekomunikační infrastruktura a.s., Českomoravská č.p. 2510/19, Praha9, 190 00 Praha

Jihočeský kraj, U Zimního stadionu č.p. 1952, České Budějovice 7, 370 01 České Budějovice 1

Správa a údržba silnic Jihočeského kraje, Nemanická č.p. 2133/10, České Budějovice 3, 370 10 České Budějovice 10

E.ON Distribuce, a.s., F. A. Gerstnera č.p. 2151/6, České Budějovice 7, 370 01 České Budějovice 1

Dotčené správní úřady: (datové schránky)

Městský úřad Tábor, odbor rozvoje, Žižkovo náměstí č.p. 2, 390 15 Tábor


MěÚ Tábor ŽP, Husovo nám č.p. 2938, 390 02 Tábor

Archeologický ústav AV ČR Praha, Referát archeologické památkové péče, Letenská č.p. 4, malá Strana, 118 01 Praha 1



Veřejnost: (veřejnou vyhláškou)

spis

Orlov u Jistebnice-CE TIN: přípojení NN

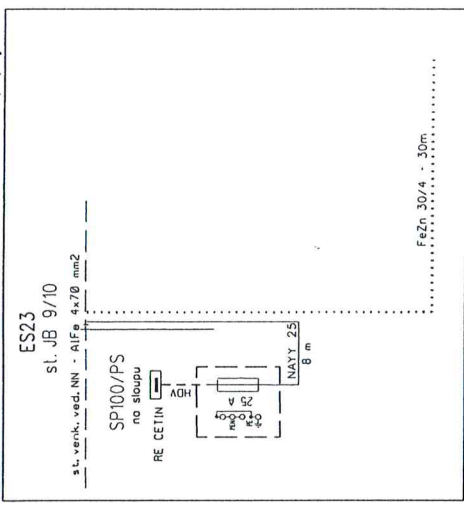

Vzory řezů výkopem kabelového vedení NN - příklady :

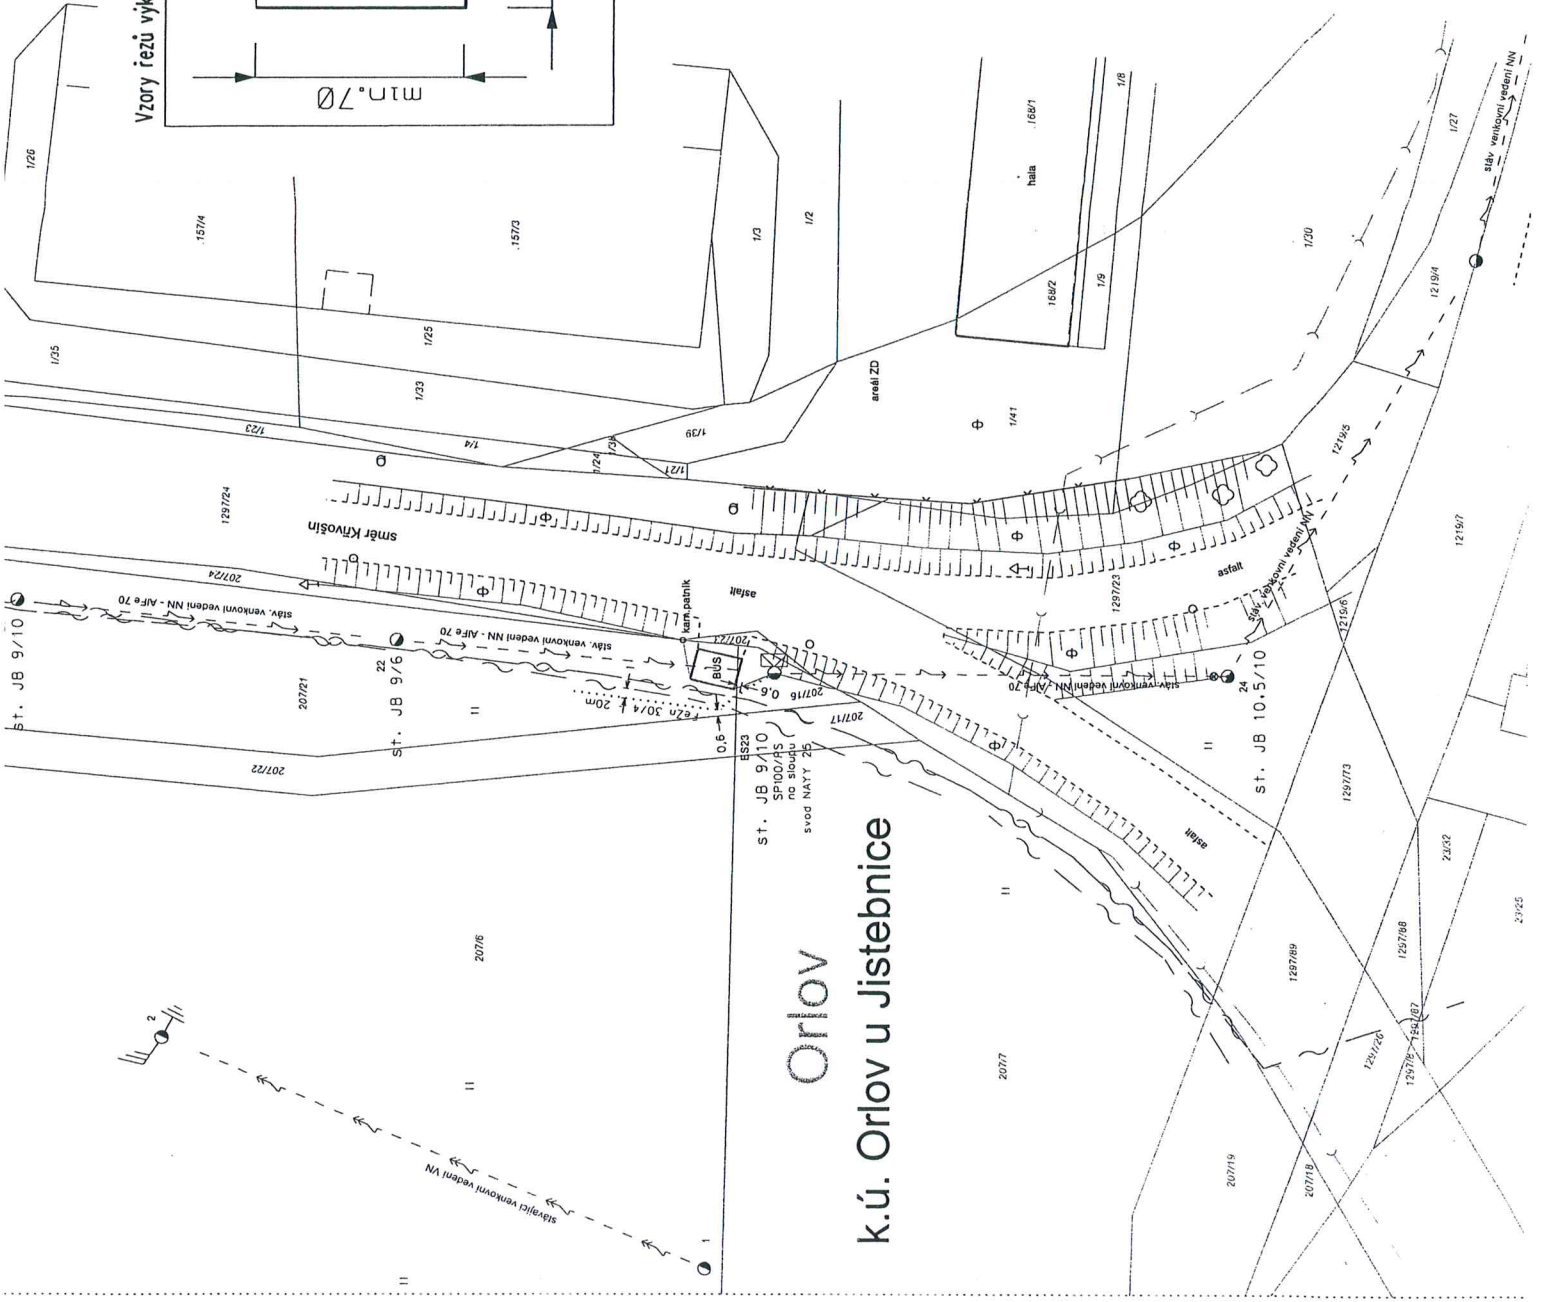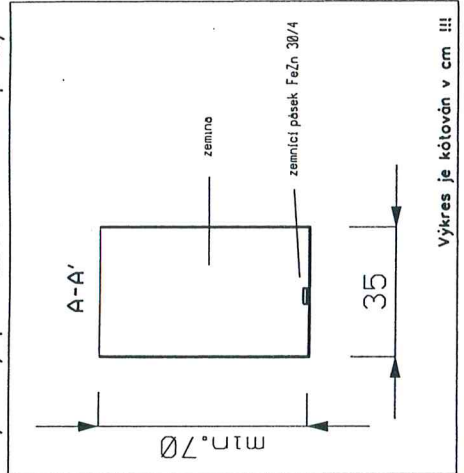

LEGENDA:

- stávající podpěrné body pro venkovní vedení VN 22 kV a NN 0,4 kV
- ⊠ navrhovaná pojítková skříň pro ukončení kabelových vývodů NN
- stávající nadzemní venkovní vedení VN 22 kV - AFe 3x42/7 mm2
- - - stávající nadzemní venkovní vedení NN 0,4 kV - AFe 4x70 mm2
- navrhovaný zemnicí páspek FeZn 30/4 v zemi
- - - stávající podzemní sdělovací kabelové vedení - CETIN a.s.
- stávající podzemní kasnatizační potrubí - město Jistebnice

Navrhované zemní práce pro pokládku zemnicího pásku FeZn 30/4:
kabelová rýha 35 x 70 cm - ručně 20m,

Navrhované povrchové úpravy po zemních pracích :
úprava terénu urovňování a zotrovnání 20 m2

Proudová soustava:
3PEN-50Hz, 230/400 V,
Ochrana před nebezpečným dotykem neživých částí NN :
Dle ČSN 33 2000-4-41ed.2 automatickým odpojením od zdroje TN-C

Poznámka :
Před započátím zemních prací je nutno vytyčit všechna podzemní vedení, nacházející se v trase projektovaných kabelových rozvodů.
Podzemní síť ostatních správců jsou zakresleny pouze informativně.
Vyjádření správců podzemních silvic není přílohou, jsou nejdříve součástí dokladové části této PD a je nutno je respektovat.

Vypracoval:	Rokos Karel	Odp. projektant:	Jaroš Jiří
Kreslil:	Rokos Karel		
Město stavby:	k.ú. Orlov u Jistebnice	Kraj: Jihočeský	
Stavběník:	E.ON Distribuce, a.s.		
Název stavby:	Orlov u Jistebnice-CE TIN: přípojení NN		
Číslo stavby:	1030058255	Název souboru:	AS
Datum:	3/2020	Formát:	AS
Měřítko:	1:500	Číslo výkresu:	1

Orlov k.ú. Orlov u Jistebnice