

Městský úřad Jistebnice

stavební úřad

Náměstí č.p. 1, 391 33 Jistebnice, tel. : 381 273 288, E – mail: obec@jistebnice.cz,
IDDS: dvibdsi

Č.j. OBJI/1119/2018 -3

spis.:

Vyřizuje: Radmila Jelínková

V Jistebnici : 8. 3. 2019

Ing. Oldřich Sova
Daškova 3078/1
Praha 4

OZNÁMENÍ

ZAHÁJENÍ ŘÍZENÍ A POZVÁNÍ K ÚSTNÍMU JEDNÁNÍ

Ing. Oldřich Sova, nar. 23.9.1953, Daškova 3078/1, Praha 4 (dále jen "žadatel") dne 5.9.2018 podal žádost o dodatečné povolení stavby:

Připojení studny na rozvod NN na pozemku parc. č. 809, 811/3, 1030, 1034, 811/8 v katastrálním území Cunkov.

Uvedeným dnem bylo zahájeno řízení o dodatečném povolení stavby.

Vzhledem k tomu, že žádost o dodatečné povolení stavby nebyla úplná (neposkytovala dostatečný podklad pro posouzení navrhované stavby-projektovou dokumentaci s příslušnými podklady), vyzval stavební úřad stavebníka opatřením ze dne 17.9.2018 pod č.j. OBJI/1119/2018 – 2 , aby nejpozději do 31.12.2018 předloženou žádost doplnil o chybějící podklady, které v této výzvě byly vycitovány. Poté byla žádost na základě odůvodněné žádosti o dodatečné povolení stavby opětovně prodloužena s posledním daným termínem do 28. 2. 2019. Všechny podklady byly doloženy dne 27.2.2019, pod č.j. OBJI/282/2019.

Městský úřad Jistebnice, stavební úřad, jako stavební úřad příslušný podle § 13 odst. 1 písm. e) zákona č. 183/2006 Sb., o územním plánování a stavebním řádu (stavební zákon), ve znění účinném od 1.1.2018 (dále jen "stavební zákon") oznamuje podle § 129 odst. 2 a 3 a § 112 odst. 1 stavebního zákona zahájení řízení o dodatečném povolení stavby a současně nařizuje k projednání žádosti ústní jednání spojené s ohledáním na místě na den

12. dubna 2019 (pátek) v 9,00 hodin,

se schůzkou pozvaných na místě samém – Ounuz (výše uvedené pozemky).

Dotčené orgány a účastníci řízení mohou závazná stanoviska a námítky, popřípadě důkazy uplatnit nejpozději při ústním jednání, jinak k nim nebude přihlédnuto. Účastníci řízení mohou nahlížet do podkladů rozhodnutí.

Městský úřad Jistebnice, stavební úřad zároveň umožňuje podle § 36 odst. 3 zákona č. 500/2004 Sb. (správní řád), ve znění pozdějších předpisů účastníkům řízení vyjádřit se k podkladům rozhodnutí před vydáním rozhodnutí ve věci, a to ve lhůtě 5 dnů od uplynutí shora vymezené lhůty pro uplatnění námitek.

Poučení:

Účastník řízení může podle § 114 odst. 1 stavebního zákona uplatnit námítky proti projektové dokumentaci, způsobu provádění a užívání stavby nebo požadavkům dotčených orgánů, pokud je jimi přímo dotčeno jeho vlastnické právo nebo právo založené smlouvou provést stavbu nebo opatření nebo právo odpovídající věcnému břemenu k pozemku nebo stavbě. Účastník řízení ve svých námítkách uvede skutečnosti, které zakládají jeho postavení jako účastníka řízení, a důvody podání námitek; k námítkám, které překračují uvedený rozsah, se nepřihlíží. K námítkám účastníků řízení, které byly nebo mohly být uplatněny při územním řízení, při pořizování územně plánovací dokumentace nebo při vydání územního

opatření o stavební uzávěře anebo územního opatření o asanaci území, se podle § 114 odst. 2 stavebního zákona nepřihlíží.

Pověřený zaměstnanec stavebního úřadu je podle § 172 odst. 1 stavebního zákona oprávněn při plnění úkolů vstupovat na cizí pozemky, stavby a do staveb s vědomím jejich vlastníků při zjišťování stavu stavby a pozemku nebo opatřování důkazů a dalších podkladů pro vydání správního rozhodnutí nebo opatření.

Stavební úřad může podle § 173 odst. 1 stavebního zákona uložit pořádkovou pokutu do 50 000 Kč tomu, kdo závažným způsobem ztěžuje postup v řízení anebo plnění úkolů podle § 172 odst. 1 stavebního zákona tím, že znemožňuje oprávněné úřední osobě nebo osobě jí přizvané vstup na svůj pozemek nebo stavbu.

Nechá-li se některý z účastníků zastupovat, předloží jeho zástupce písemnou plnou moc.

Účastník nebo jeho zástupce je povinen předložit na výzvu oprávněné úřední osoby průkaz totožnosti. Průkazem totožnosti se rozumí doklad, který je veřejnou listinou, v němž je uvedeno jméno a příjmení, datum narození a místo trvalého pobytu, popřípadě bydliště mimo území České republiky a z něhož je patrná i podoba, popřípadě jiný údaj umožňující správnímu orgánu identifikovat osobu, která doklad předkládá, jako jeho oprávněného držitele.

Každý, kdo činí úkony jménem právnické osoby, musí prokázat své oprávnění. V téže věci může za právnickou osobu současně činit úkony jen jedna osoba.

Městský úřad
stavební úřad
391 33 Jistebnice
tel. 381 273989 fax: 381 273957

Vedoucí stavebního úřadu
Radmila Jelínková

Obdrží:

Příloha : ověřená situace

Obdrží:

účastníci (doručenky do vlastních rukou, datové schránky)

Ing. Oldřich Sova, Tulipánová č.p. 177, 252 43 Průhonice

Václav Svatoš, Radkov č.p. 26, 391 31 Dražice

Marie Nováková, Březí č.p. 17, Zhoř, 399 01 Milevsko 1

Jan Koliha, Malé náměstí č.p. 78, 391 33 Jistebnice

Ing. František Kozák, Husitská č.p. 106/1, Žižkov, 130 00 Praha 3

Marek Vraný, Třešňová č.p. 386, 252 43 Průhonice

Město Jistebnice, Náměstí č.p. 1, 391 33 Jistebnice

E.ON Distribuce, a.s., F. A. Gerstnera č.p. 2151/6, České Budějovice 7, 370 01 České Budějovice 1

dotčené správní úřady (datové schránky)

MěÚ Tábor, odb. rozvoje, Žižkovo nám. č.p. 2, 390 15 Tábor

MěÚ Tábor ŽP, Husovo nám č.p. 2938, 390 02 Tábor

Ministerstvo obrany, Tychonova č.p. 221/1, Hradčany, 160 00 Praha 6

SEM MO - OOÚZRPNI, Teplého č.p. 1899, 530 02 Pardubice

Veřejnost : (doručení veřejnou vyhláškou)

spis


Toto oznámení musí být vyvěšeno po dobu 15 dnů.


Vyvěšeno dne 11.3.2019

Sejmuto dne 17.3.2019

Razítko, podpis orgánu, který potvrzuje vyvěšení a sejmutí oznámení

Městský úřad
stavební úřad
391 33 Jistebnice
tel. 381273289 fax: 381273256

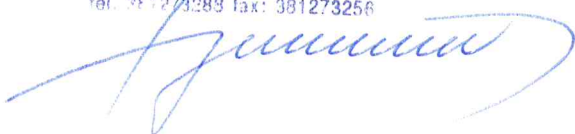

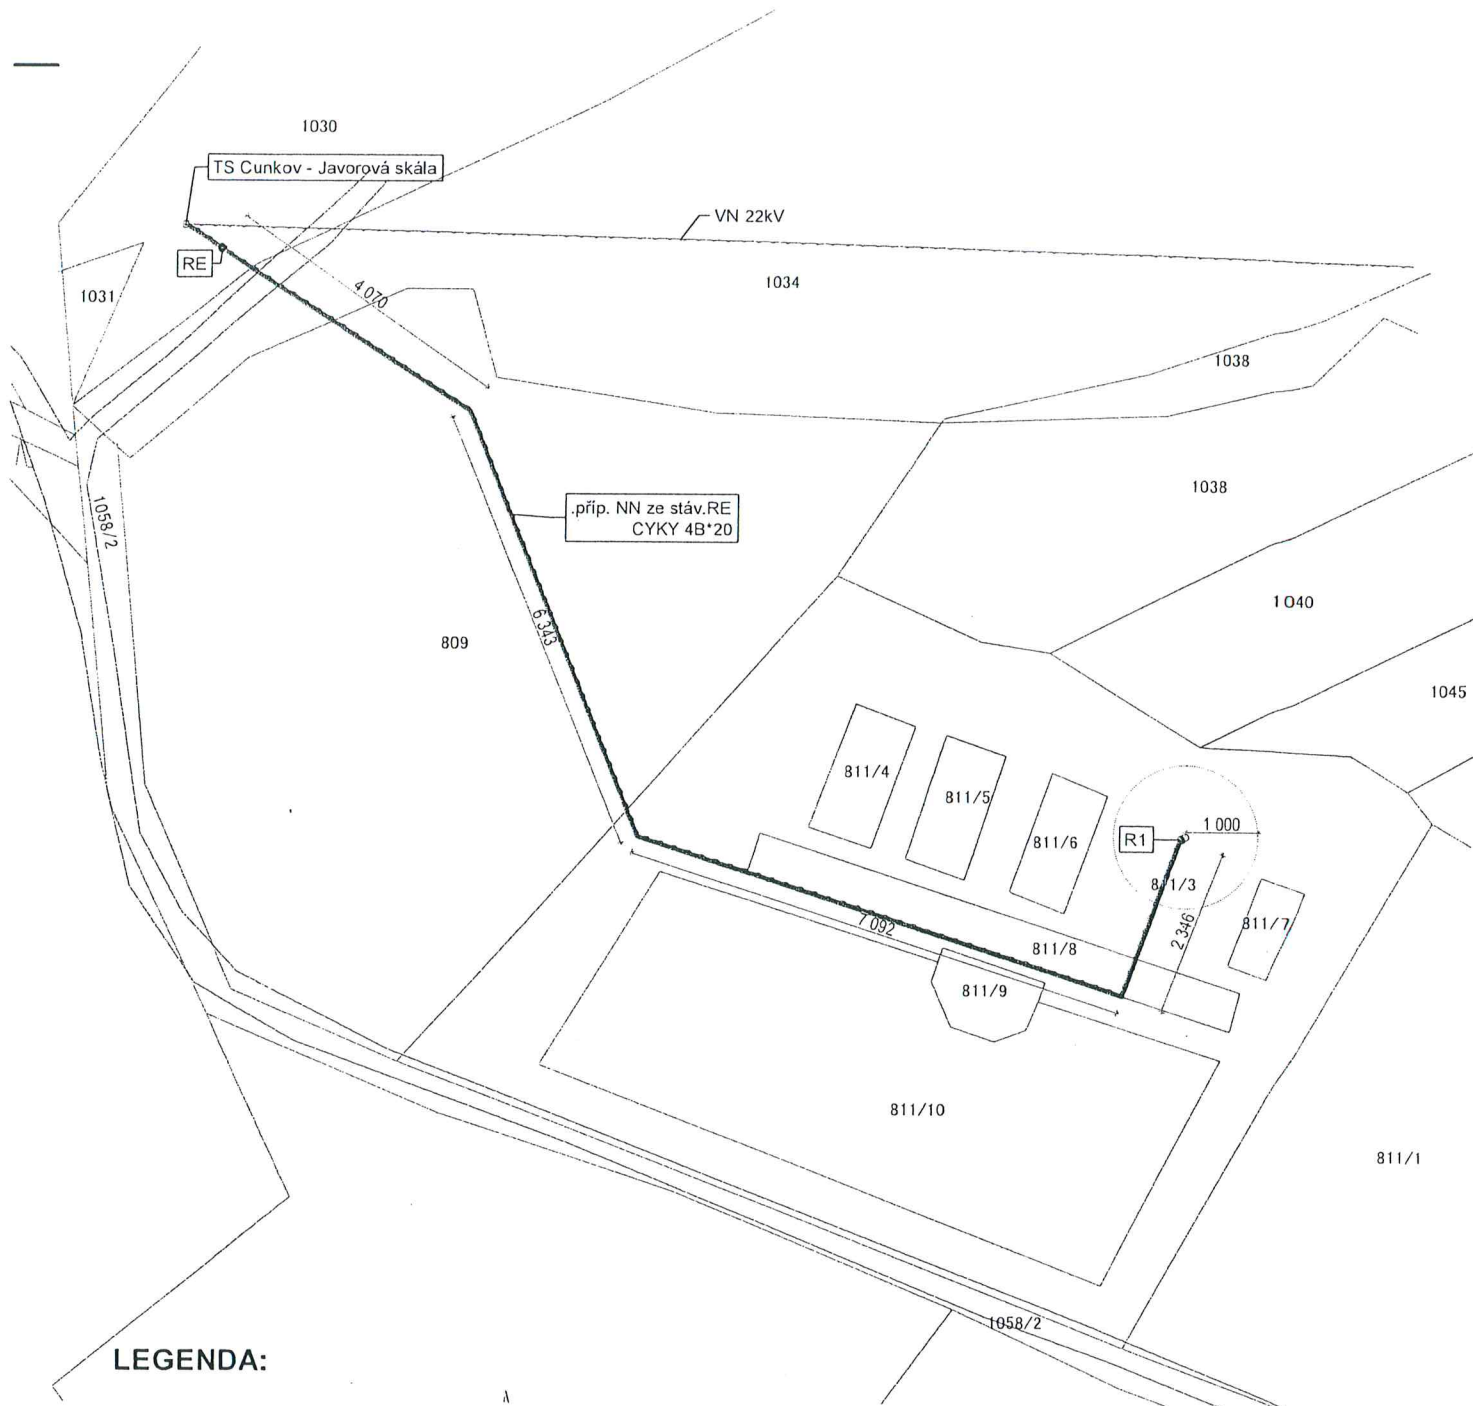

LEGENDA:

- | | |
|-------------------------|------------------------|
| Návrh | Stávající síť |
| — EI NN zemní vedení | — EI NN zemní vedení |
| — EI VN vzdušné vedení | — EI VN vzdušné vedení |
| — Hranice pozemků | — Hranice pozemků |
| 775/5 Parcelní čísla KN | 775/5 Revizní šachty |



HLAVNÍ INŽ.PROJEKTU		 Studie, projekty, design Vančurova 1946, 390 01 Tábor Ičo:43833101 tel:777730379 email:arnet.projekty@volny.cz	PARÉ:
ZODP.PROJEKTANT	Ing.J.PROKOP		
VYPRACOVAL	Ing.J.PROKOP		
KRESLIL	DELL, HP		
INVESTOR: Ing. Oldřich Sova, Daškova 3078/1, 143 00 Praha 4		STUPEŇ: DUR	
AKCE		MÚ: JISTEBNICE SÚ: JISTEBNICE	
PŘIPOJENÍ STUDNY NA ROZVOD NN na parc.č.1034, 809, 811/3, 811/8 kú. CUNKOV		DATUM: 8/2018	REV:
		ARCH.ČÍS.07:18	
OBSAH VÝKRESU:	SITUACE	MĚR 1:1000	ČÍS.VÝKR D.b