

Městský úřad Jistebnice

stavební úřad

Náměstí č.p. 1, 391 33 Jistebnice, tel. : 381 273 288, E- mail : obec@jistebnice.cz, IDDS :
dvibdsi

Č.j.: OBJI/150/2019 - 2
Vyřizuje: Radmila Jelínková

V Jistebnici : 31.1.2019

E.ON Distribuce a.s. zastoupení : Elektroinvest Strakonice, s.r.o.
F.A.Gerstnera 2151/6 Katovická 175
Č.Budějovice Strakonice

IČO : 28085400

IČO : 25185969

OZNÁMENÍ

ZAHÁJENÍ ÚZEMNÍHO ŘÍZENÍ A POZVÁNÍ K ÚSTNÍMU JEDNÁNÍ

E.ON Distribuce a.s., IČO : 28085400, F. A. Gerstnera č.p. 2151/6, 370 01 České Budějovice, kterého zastupuje : Elektroinvest Strakonice, s.r.o., Katovická č.p. 175, 386 01 Strakonice (dále jen "žadatel") podal dne 28.1.2019 žádost o vydání územního rozhodnutí o umístění stavby:

Padařov - p. Novák: Kabel NN, č.s. 1030047208 na pozemcích pč. 2095/1,2098,640/3,637,638/2 v kat. území Padařov.

Uvedeným dnem bylo zahájeno územní řízení.

Městský úřad Jistebnice, stavební úřad, jako stavební úřad příslušný podle § 13 odst. 1 písm. e) zákona č. 183/2006 Sb., o územním plánování a stavebním řádu (stavební zákon), ve znění pozdějších předpisů (dále jen "stavební zákon"), oznamuje podle § 87 odst. 2 stavebního zákona zahájení územního řízení a současně nařizuje k projednání žádosti veřejné ústní jednání spojené s případným ohledáním na místě na den

7. března 2019 (čtvrtek) v 9,00 hodin

se schůzkou pozvaných MěÚ Jistebnice, zasedací místnost - přízemí.

Konání veřejného ústního jednání se oznamuje veřejnosti veřejnou vyhláškou, která musí být vyvěšena nejméně 30 dnů předem. Po tuto dobu musí stavební úřad umožnit každému nahlédnout do podkladů pro vydání rozhodnutí (Městský úřad Jistebnice, stavební úřad, úřední dny: Po – Pá 7,15 – 11,15 a 12,15 - 15,30h). Městský úřad Jistebnice, stavební úřad zároveň umožňuje podle § 36 odst. 3 zákona č. 500/2004 Sb. (správní řád), ve znění pozdějších předpisů, účastníkům řízení vyjádřit se k podkladům rozhodnutí před vydáním rozhodnutí ve věci a to ve lhůtě 5 dnů od uplynutí shora vymezené lhůty pro uplatnění námitek.

Žadatel podle § 87 odst. 2 stavebního zákona zajistí, aby informace o žadateli, předmětu územního řízení a veřejném ústním jednání byla bezodkladně vyvěšena do doby konání veřejného ústního jednání na místě: na hranici pozemku pč. 640/3 a 2098 v kat. území Padařov - viz vyznačení v mapě.

Informace obsahuje údaje o žadateli, o předmětu řízení a o veřejném ústním jednání. Součástí informace je grafické vyjádření záměru, popřípadě jiný podklad, z něhož lze usuzovat architektonickou a urbanistickou podobu záměru a jeho vliv na okolí.

Informaci, že bylo oznámení vyvěšeno, žadatel doloží SÚ nejpozději při ústním jednání, a to ve formě fotografie vyvěšeného dokumentu na místě stavby (viz výše). Doložení je možné i v elektronické podobě na e – mail : stavebni.ou@jistebnice.cz . Fotodokumentace bude součástí spisu.

Poučení:

Účastníci jsou oprávněni navrhopvat důkazy a činit jiné návrhy po celou dobu řízení až do vydání rozhodnutí. Účastníci mají právo vyjádřit v řízení své stanovisko. Účastníci se mohou před vydáním rozhodnutí vyjádřit k podkladům rozhodnutí, popřípadě navrhnout jejich doplnění.

Závazná stanoviska dotčených orgánů, námitky účastníků řízení a připomínky veřejnosti musí být uplatněny nejpozději při ústním jednání, jinak se k nim nepřihlíží. K závazným stanoviskům a námitkám k věcem, o kterých bylo rozhodnuto při vydání územně plánovací dokumentace, se nepřihlíží. K námitkám, které překračují rozsah a nesplňují požadavky § 89 odst. 4 stavebního zákona, se nepřihlíží. Účastník řízení ve svých námitkách uvede skutečnosti, které zakládají jeho postavení jako účastníka řízení, a důvody podání námitek.

Obec může uplatnit námitky k ochraně zájmů obce a zájmů občanů obce. Vlastník pozemku nebo stavby, na kterých má být požadovaný záměr uskutečněn, není-li sám žadatelem, nebo ten, kdo má jiné věcné právo k tomuto pozemku nebo stavbě, nebo osoba, jejíž vlastnické nebo jiné věcné právo k sousedním stavbám anebo sousedním pozemkům nebo stavbám na nich může být územním rozhodnutím přímo dotčeno, může uplatňovat námitky proti projednávanému záměru v rozsahu, jakým je její právo přímo dotčeno. Osoba, která je účastníkem řízení podle zvláštního právního předpisu, může uplatňovat námitky pouze v rozsahu, v jakém je projednávaným záměrem dotčen veřejný zájem, jehož ochranou se podle zvláštního právního předpisu zabývá.

Pověřený zaměstnanec stavebního úřadu je podle § 172 odst. 1 stavebního zákona oprávněn při plnění úkolů vstupovat na cizí pozemky, stavby a do staveb s vědomím jejich vlastníků při zjišťování stavu stavby a pozemku nebo opatřování důkazů a dalších podkladů pro vydání správního rozhodnutí nebo opatření.

Stavební úřad může podle § 173 odst. 1 stavebního zákona uložit pořádkovou pokutu do 50 000 Kč tomu, kdo závažným způsobem ztěžuje postup v řízení anebo plnění úkolů podle § 172 odst. 1 stavebního zákona tím, že znemožňuje oprávněné úřední osobě nebo osobě jí přizvané vstup na svůj pozemek nebo stavbu.


Nechá-li se některý z účastníků zastupovat, předloží jeho zástupce písemnou plnou moc.

Účastník nebo jeho zástupce je povinen předložit na výzvu oprávněné úřední osoby průkaz totožnosti. Průkazem totožnosti se rozumí doklad, který je veřejnou listinou, v němž je uvedeno jméno a příjmení, datum narození a místo trvalého pobytu, popřípadě bydliště mimo území České republiky a z něhož je patrná i podoba, popřípadě jiný údaj umožňující správnímu orgánu identifikovat osobu, která doklad předkládá, jako jeho oprávněného držitele.

Každý, kdo činí úkony jménem právnické osoby, musí prokázat své oprávnění. V téže věci může za právnickou osobu současně činit úkony jen jedna osoba.

Městský úřad
stavební úřad
391 33 Jistebnice
tel. 381 273090 fax: 381273250

Vedoucí stavebního úřadu
Radmila Jelínková

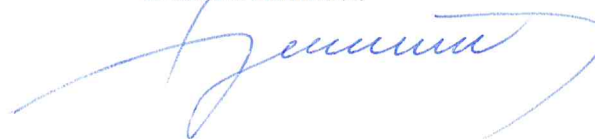

Příloha : situační výkres


Toto oznámení musí být vyvěšeno po dobu 15 dnů.

Vyvěšeno dne 4.2.2019.....

Sejmuto dne : 20.2.2019.....

Razítko, podpis orgánu, který potvrzuje vyvěšení a sejmnutí oznámení

Městský úřad
stavební úřad
391 33 Jistebnice
tel. 381 273283 fax: 381273256

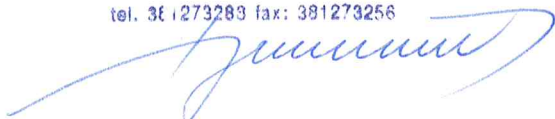

Doručí se :

Žadatel : (doručenka do vlastních rukou, datová schránka)

E.ON Distribuce a.s., F. A. Gerstnera č.p. 2151/6, České Budějovice 7, 370 01 České Budějovice 1,
zastoupení : Elektroinvest Strakonice, s.r.o., Katovická č.p. 175, 386 01 Strakonice

Obec : (doručenka)

Město Jistebnice, Náměstí č.p. 1, 391 33 Jistebnice

Ostatní účastníci : (datová schránka, doručenka do vlastních rukou, doručenka)

Město Jistebnice, Náměstí č.p. 1, 391 33 Jistebnice

Správa a údržba silnic Jihočeského kraje, Nemanická č.p. 2133/10, České Budějovice 3, 370 10 České Budějovice 10

Jihočeský kraj, U Zimního stadionu č.p. 1952/2, 370 26 České Budějovice 7

Josef Novák, Padařov č.p. 2, Jistebnice, 391 31 Dražice

Ing. Jiří Pěnka, Václavkova č.p. 1613/3, Pražské Předměstí, 500 02 Hradec Králové 2

Petr Kalab, Sezimova č.p. 2063/41, 390 02 Tábor 2

Hana Kalabová, Sezimova č.p. 2063/41, 390 02 Tábor 2

Míchal Podzimek, Padařov č.p. 27, Jistebnice, 391 31 Dražice

Česká telekomunikační infrastruktura a.s., Olšanská č.p. 2681/6, 130 00 Praha 3

E.ON Distribuce a.s., F.A.Gerstnera č.p. 2151/6, 370 49 Č.Budějovice, která je zastoupena : E.ON ČR, s.r.o., F.A.Gerstnera č.p. 2151/6, 370 49 Č.Budějovice

Dotčené správní úřady : (datové schránky)

MěÚ Tábor ŽP, Husovo nám č.p. 2938, 390 02 Tábor

MěÚ Tábor, odb.rozvoje, Žižkovo nám. č.p. 2, 390 15 Tábor


Policie ČR. dopr.inspektorát, Soběslavská č.p. 2763, 390 05 Tábor

MěÚ Tábor, odb. dopravy, Žižkovo nám. č.p. 3, 390 15 Tábor

Správa a údržba silnic Jihočeského kraje, Nemanická č.p. 2133/10, České Budějovice 3, 370 10 České Budějovice 10

Veřejnost : (veřejnou vyhláškou)

spis

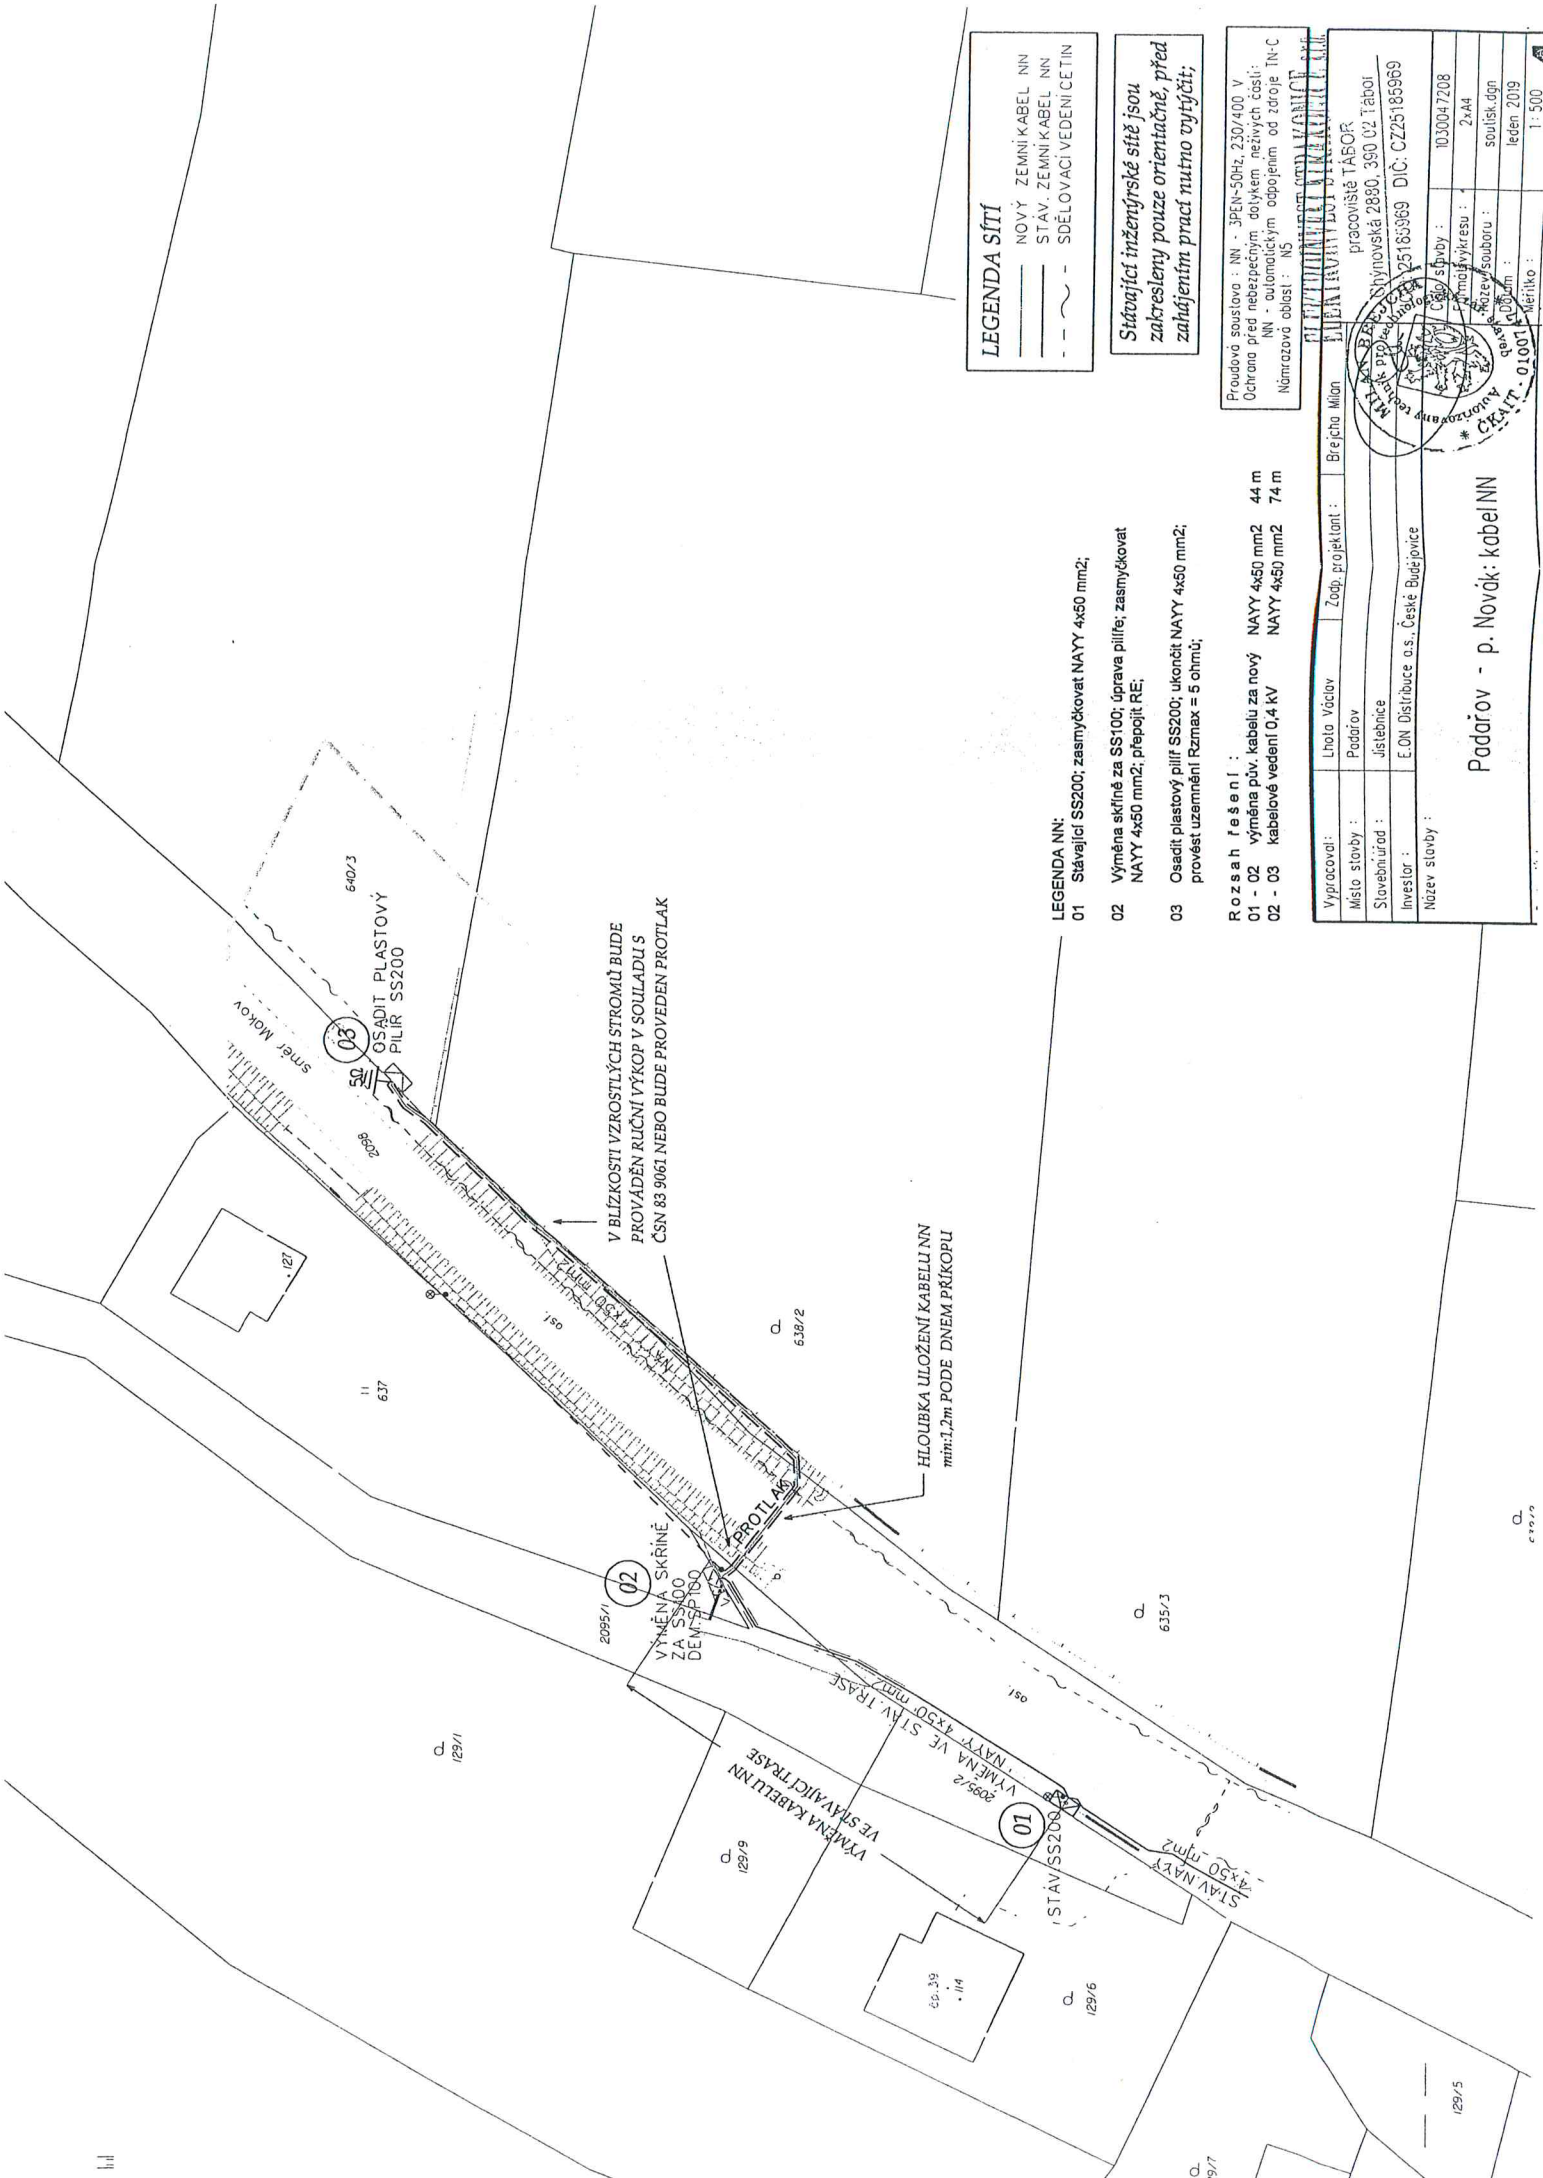

LEGENDA SÍTÍ

—	NOVÝ ZEMNÍ KABEL NN
—	STAV. ZEMNÍ KABEL NN
- - -	SDELOVACÍ VEDENÍ CETIN

Stávající inženýrské sítě jsou zakresleny pouze orientačně, před zahájením prací nutno vytyčit;

- LEGENDA NN:**
- 01 Stávající SS200; zasmyčkovat NAYY 4x50 mm²;
 - 02 Výměna skříně za SS100; úprava pilíře; zasmyčkovat NAYY 4x50 mm²; přepojit RE;
 - 03 Osadit plastový pilíř SS200; ukončit NAYY 4x50 mm²; provést uzemnění R_{max} = 5 ohmů;

Rozsah řešení :
 01 - 02 výměna pův. kabelu za nový NAYY 4x50 mm² 44 m
 02 - 03 kabelové vedení 0,4 kV NAYY 4x50 mm² 74 m

Vypracoval:	Lhota Václav	Zodp. projektant:	Břežcha Milan
Místo stavby:	Padárov	pracoviště TABOR	
Stavební úřad:	Jistěbnice	Město Písek, Rybnovská 2880, 390 02 Tábor	
Investor:	E.ON Distribuce a.s., České Budějovice	DIČ: CZ25185969	
Název stavby:		Číslo stavby: 10.3004.208	
		2x44	
		souř. dgn	
		leden 2019	
		Měřítko: 1:500	

Padárov - p. Novák - kabel NN