


hlavní výkres změna č. 2 územního plánu Jistebnice

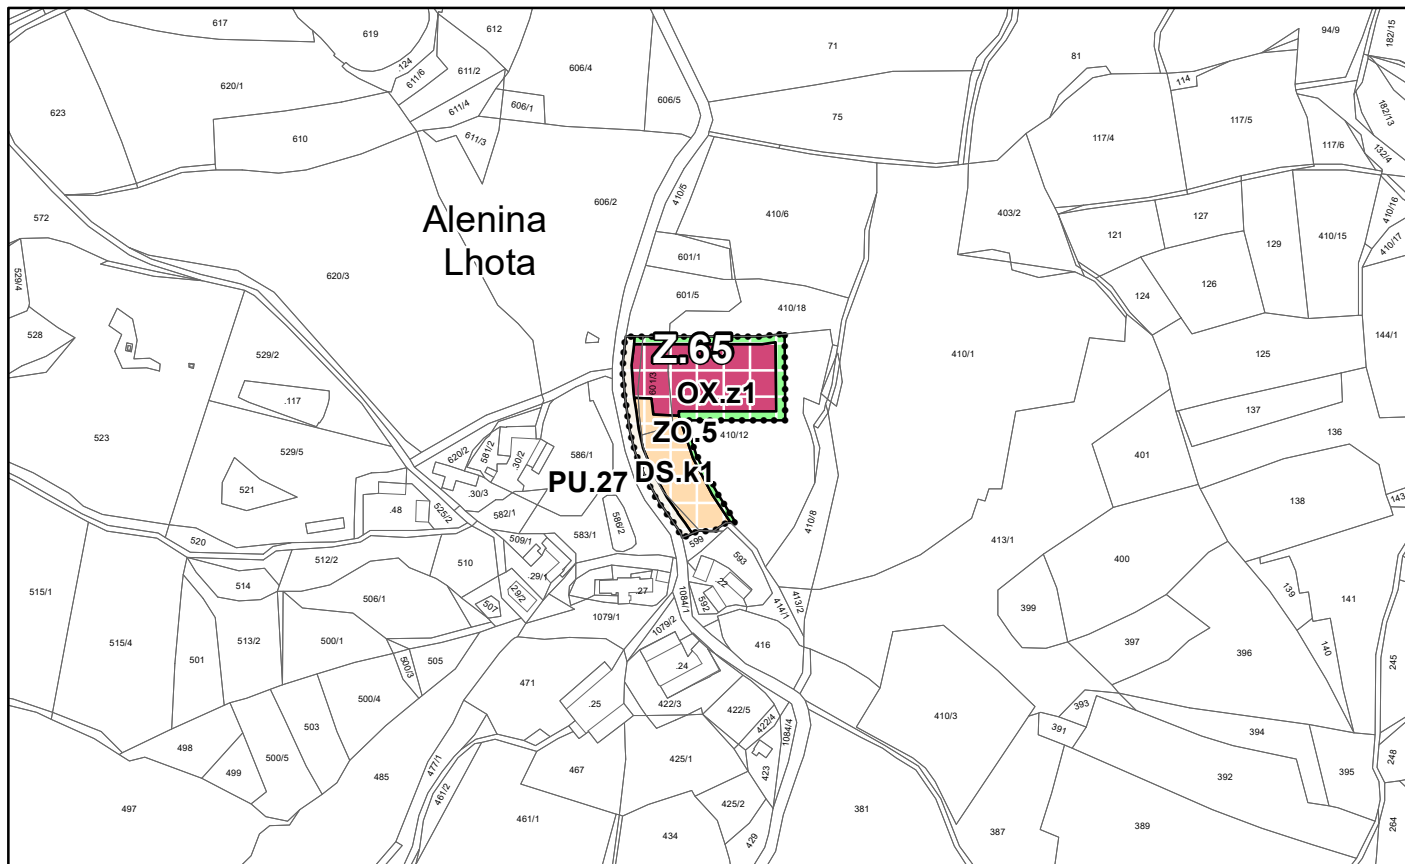

Legenda

zastavitelná plocha

plochy s rozdílným způsobem využití návrh

PU veřejná prostranství všeobecná


OX.z občanské vybavení jiné

ZO zeleň ochranná a izolační

DS.k doprava silniční - v klidu

Záznam o účinnosti

vydávající správní orgán: Zastupitelstvo město Jistebnice	datum nabytí účinnosti:
oprávněná úřední osoba pořizovatele jméno a příjmení: Jolana Zahrádková funkce: oprávněná úřední osoba pořizovatele	otisk úředního razítka pořizovatele
jméno a příjmení: Ing. Jiří Popelka funkce: starosta města Jistebnice	

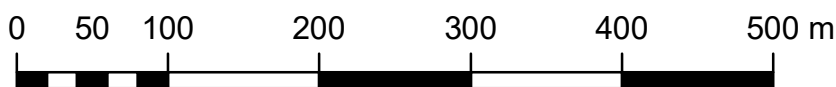

měřítko 1:5 000