



výkres základního členění území změna č. 2 územního plánu Jistebnice

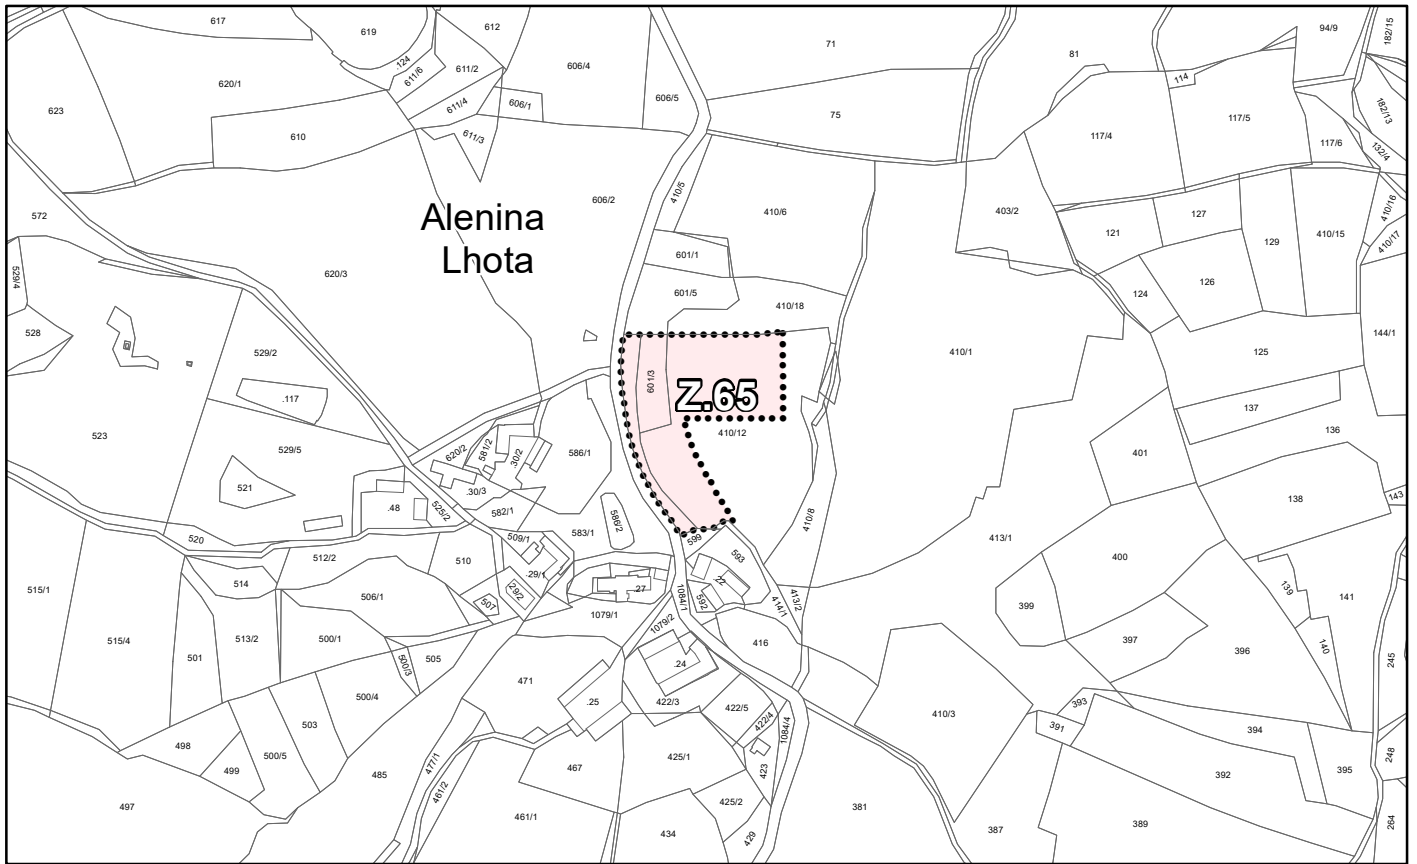

Legenda

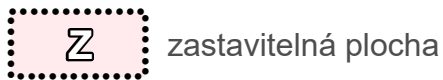

Záznam o účinnosti	
vydávající správní orgán: Zastupitelstvo město Jistebnice	datum nabytí účinnosti:
oprávněná úřední osoba pořizovatele jméno a příjmení: Jolana Zahradková funkce: oprávněná úřední osoba pořizovatele	otisk úředního razítka pořizovatele
jméno a příjmení: Ing. Jiří Popelka funkce: starosta města Jistebnice	



měřítko 1:5 000