SITUACE DIO - SCHÉMA Výměna oken a ~~oprava fasády~~ domu č.p. 34 v Jistebnici.

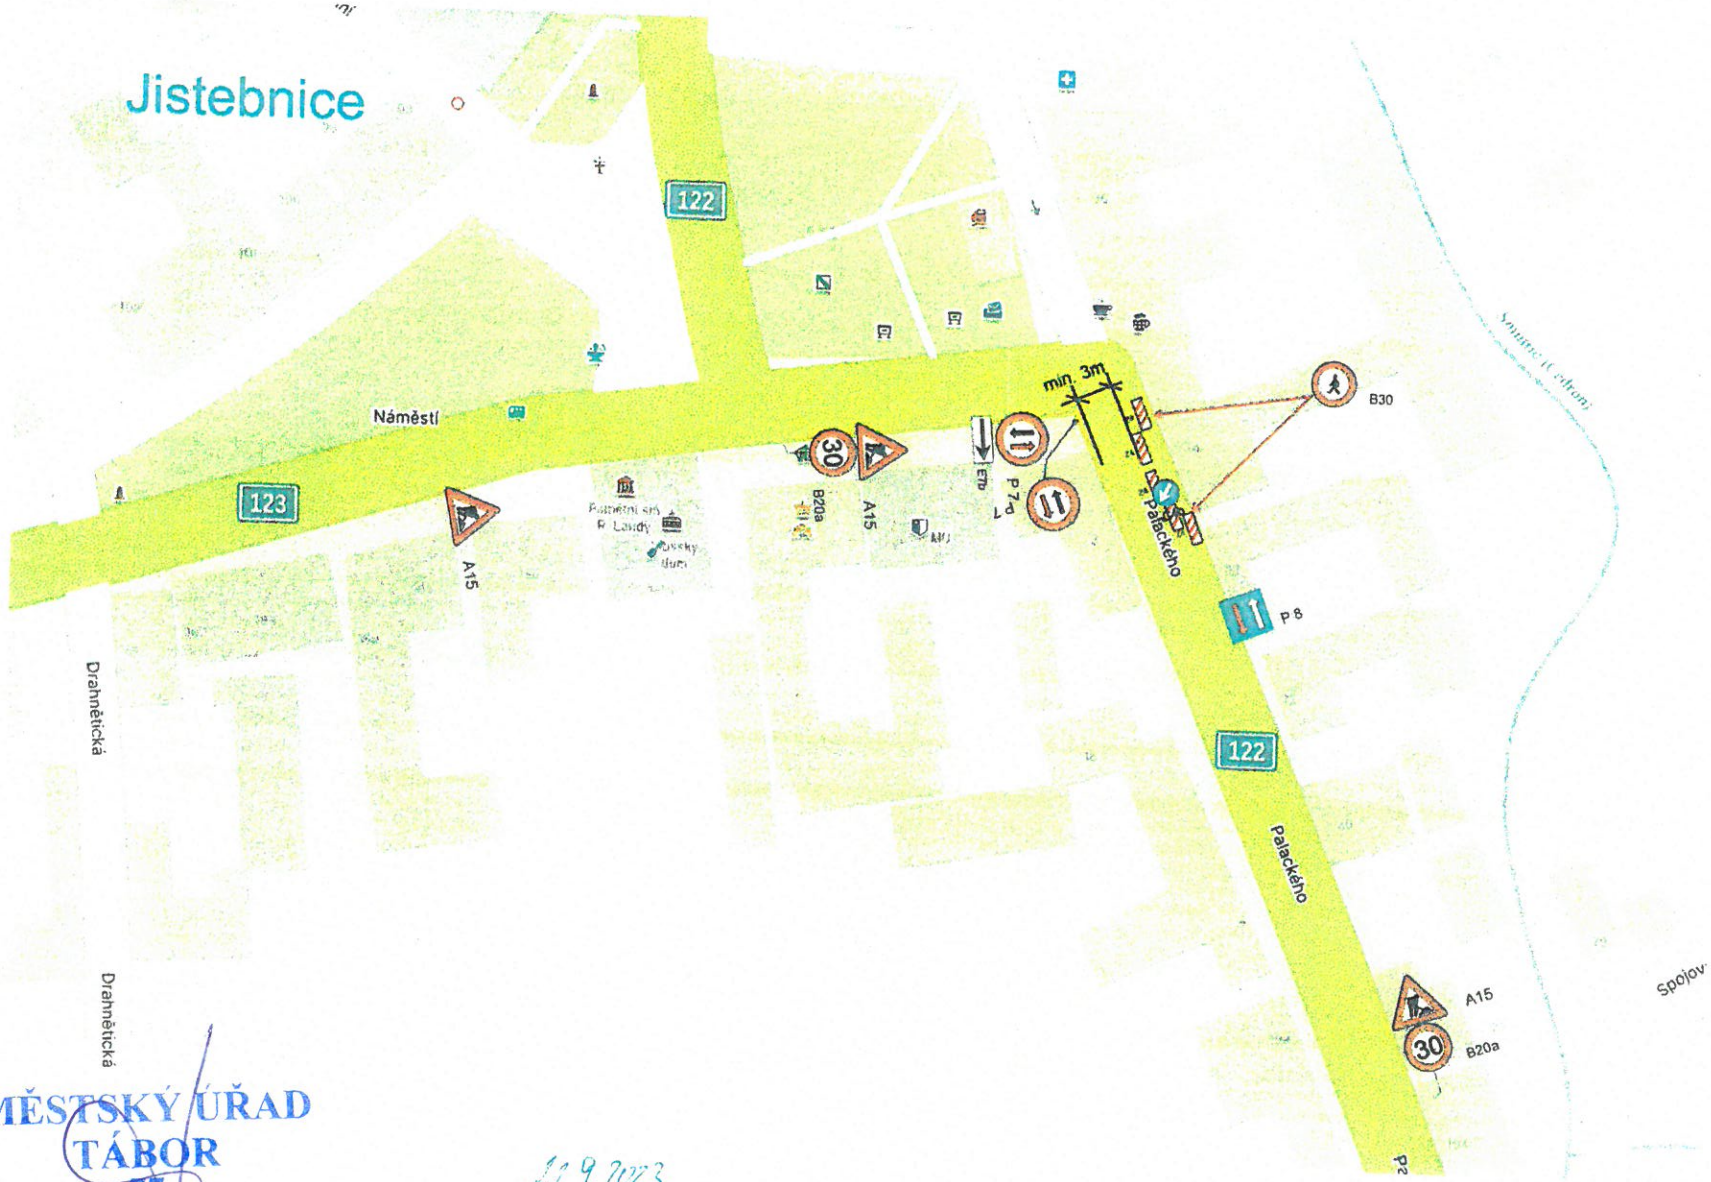

MĚSTSKÝ ÚŘAD
TÁBOR

22.9.2023
KRPC-410-1426/ČJ-2023-020506

27-03-2024 SOUHLASÍME DLE SOS VJK OG918/2024

POLICIE ČR - KRAJSKÉ ŘEDITELSTVÍ POLICIE JIHOČESKÉHO KRAJE 632

správa a údržba silnic Jihočeského kraje, p.
závod TÁBOR
Vožická 2107, 390 01 Tábor

Jan Nevšímal - JANEV
dopravní značení
tel/fax : 381282125
zpracoval: Tomáš Filip
mobil : 602378417