


# KLAD LISTŮ

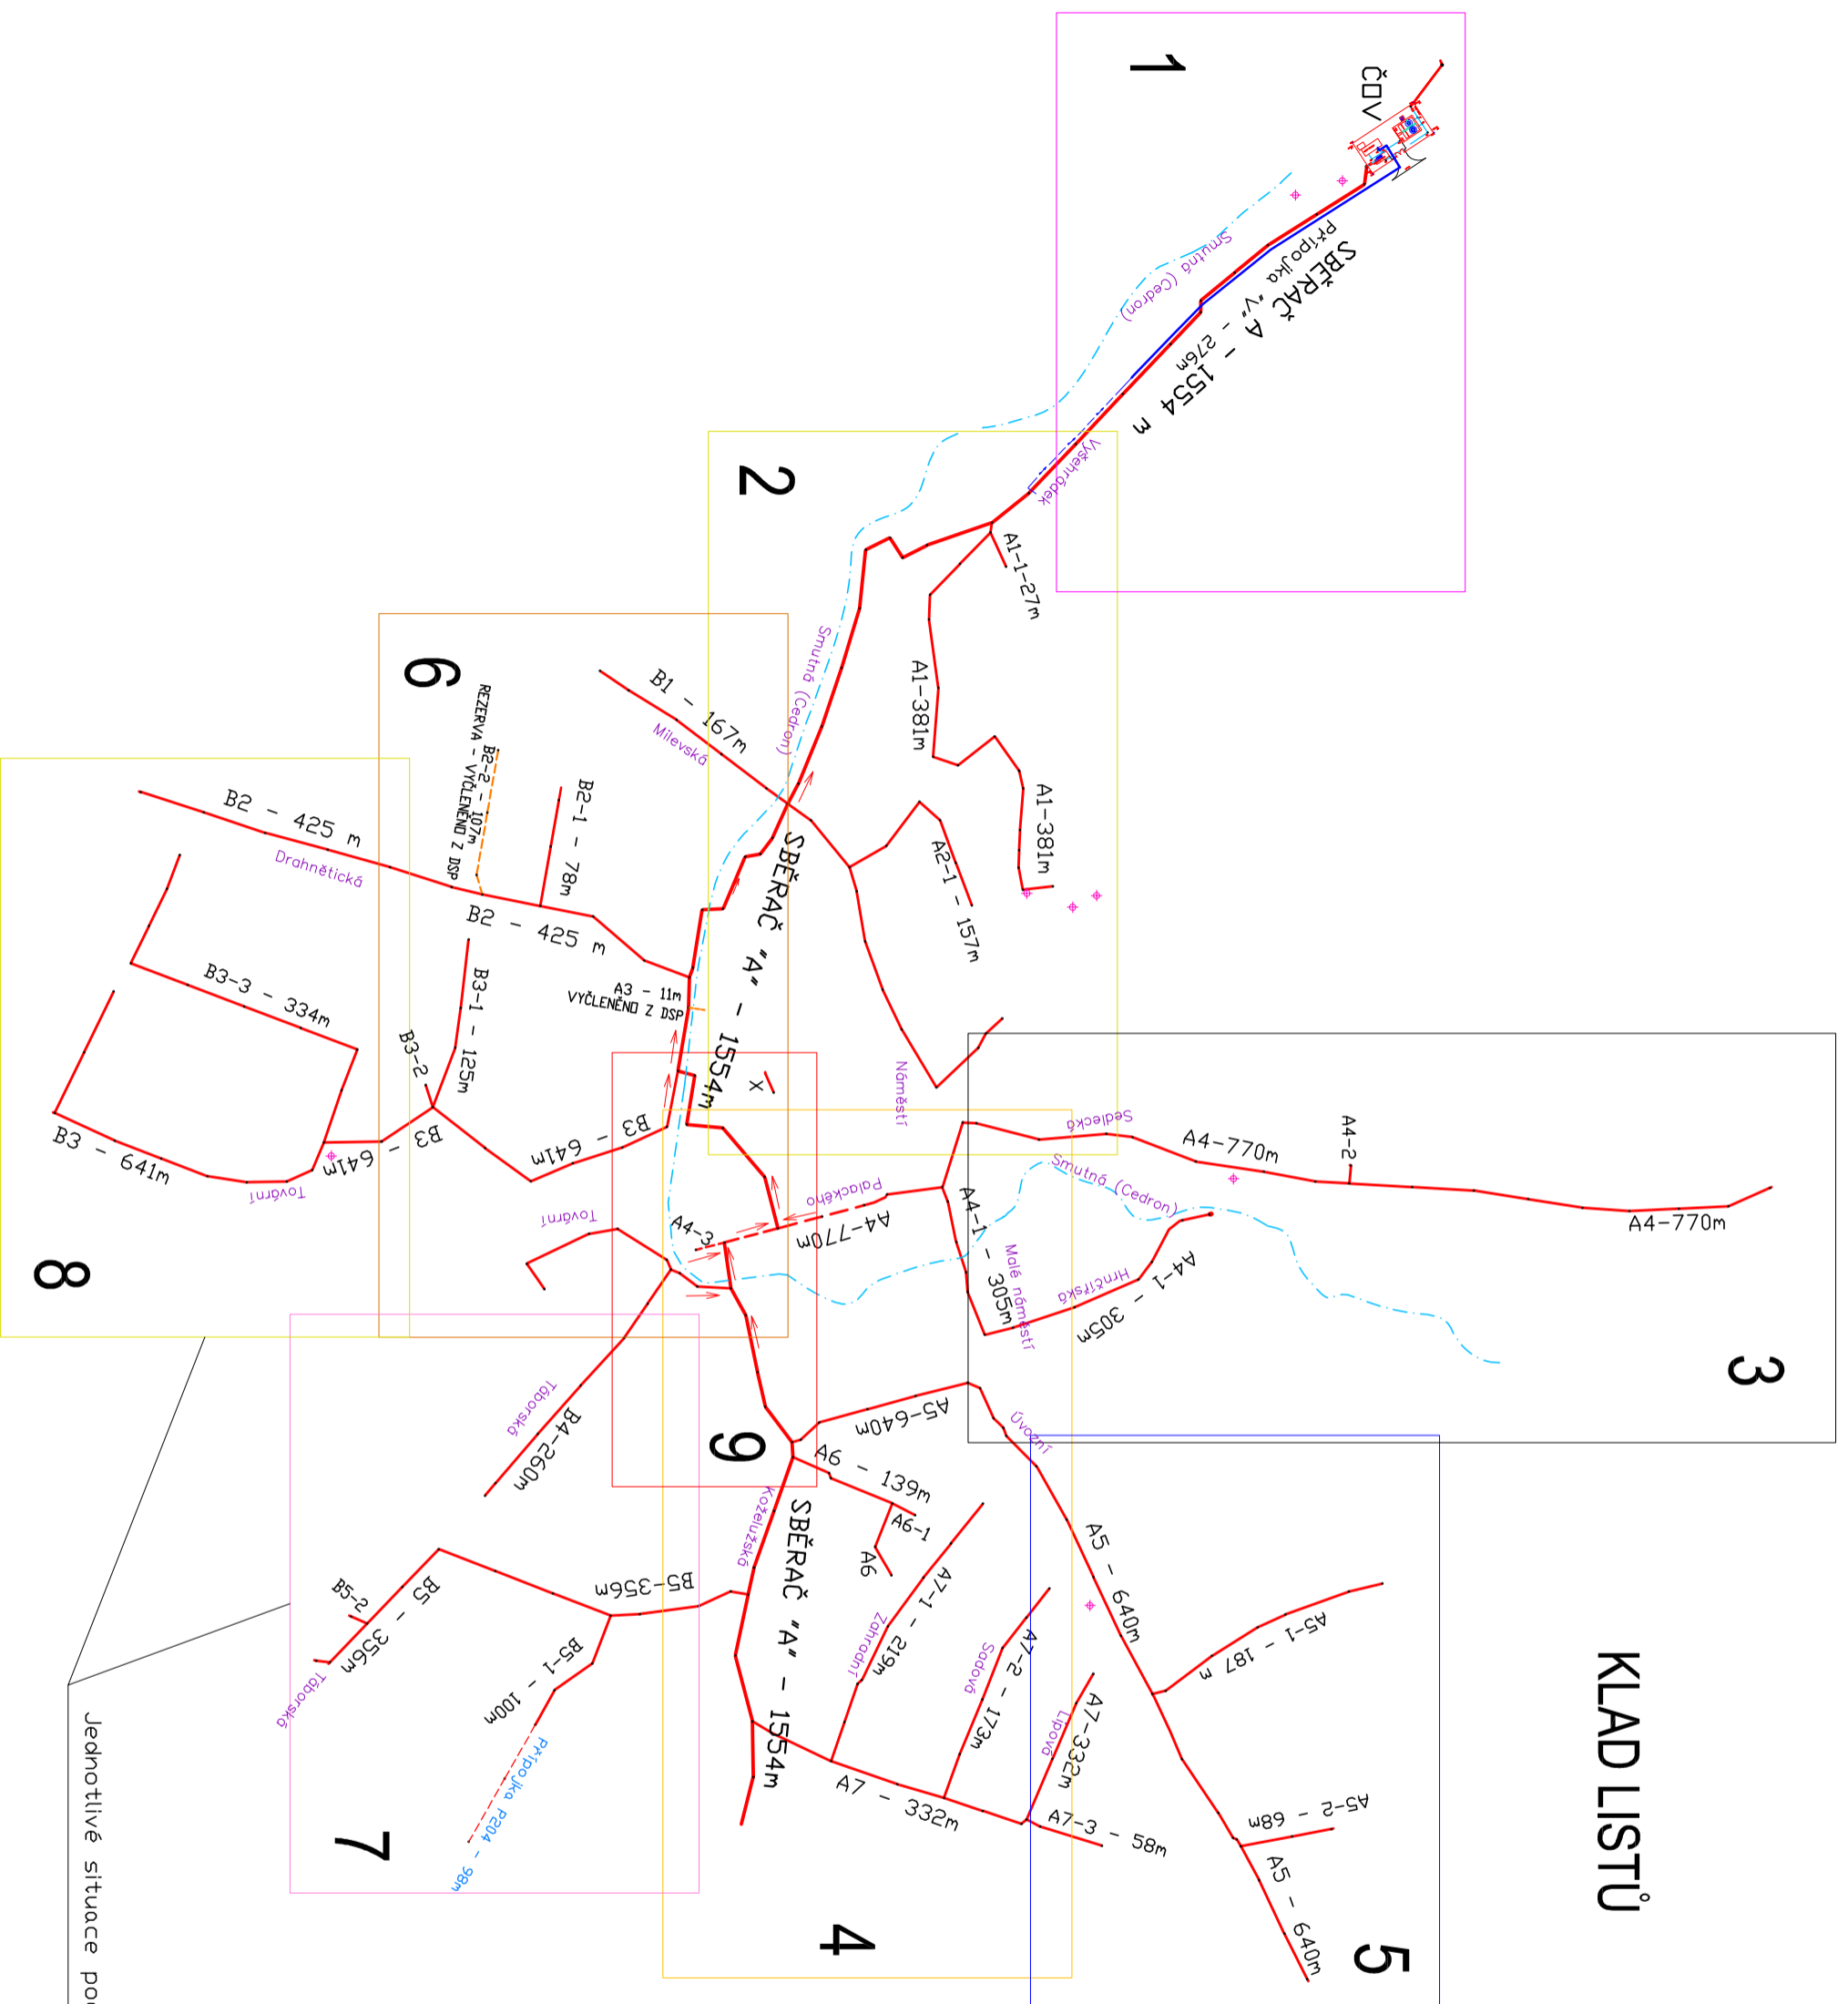

## CELKOVÝ PŘEHLED

sběrač A	1554 m
stoky A	3817 m
stoky B	2659 m
<b>STOKOVÁ SÍŤ CELKEM</b>	<b>8030 m</b>

Přípojky kanalizace 319 ks, 2728 m

Přípojka vodovodu pro ČOV 276 m

Jednotlivé situace podrobně 1:500 s číslováním