

Městský úřad Tábor
Odbor dopravy



Žižkovo náměstí 2, 390 01 Tábor

S00FX01JVFD

Spis.značka
Číslo jednací
Oprávněná úřední osoba

S-META 43059/2020/SMar
METAB 44573/2020/OD/SMar
Bc. Šárka Marková / 381 966 287

Tábor
17.8.2020

DŘEVOTVAR - ŘEMESLA a STAVBY, s.r.o., Slavníkovců 455, 391 55 Chýnov

MĚSTSKÝ ÚŘAD JISTEBNICE	Čís. dopr. <i>DZ</i>
Došlo: 20. 08. 2020	Zpracov.: <i>KUBICK</i>
MOZU 028/1951/2020	Ukl. znak: 220/8
Příloha: 3/3	85

OPATŘENÍ OBECNÉ POVAHY
STANOVENÍ PŘECHODNÉ ÚPRAVY PROVOZU
veřejnou vyhláškou

Městský úřad Tábor, Odbor dopravy, jako správní orgán příslušný podle § 124 odst. 6 a § 77 odst. 1 písm. c) zákona č. 361/2000 Sb., o provozu na pozemních komunikacích a o změnách některých zákonů (zákon o silničním provozu), ve znění pozdějších předpisů na základě návrhu ve smyslu § 42 zákona č. 500/2004 Sb. správní řád (správní řád), ve znění pozdějších předpisů na přechodnou úpravu provozu na pozemních komunikacích, který dne 6.8.2020 podal

DŘEVOTVAR - ŘEMESLA a STAVBY, s.r.o., IČO 26071584, Slavníkovců 455, 391 55 Chýnov

(dále jen "navrhovatel"), po písemném vyjádření Policie České republiky ze dne 5.8.2020 pod č.j. KRPC-731-678/ČJ-2020-020806 z moci úřední

s t a n o v u j e

podle § 77 odst. 5 zákona o silničním provozu v souladu s § 171 až 174 správního řádu přechodnou úpravu provozu na silnicích II/122, III/1225, III/1224 a na místní komunikaci 30b, v Božejovicích, Drahněticích, která spočívá v umístění a osazení přenosných svislých dopravních značek a dopravních zařízení dle dopravně inženýrského opatření z důvodu označení uzavírky silnice III/1225 a objízdných tras z důvodu opravy propustku.

Doba trvání: od 12.9.2020 do 13.9.2020.

Dále na silnici III/1225 u obce Božejovice, která spočívá v umístění a osazení přenosných svislých dopravních značek a dopravních zařízení z důvodu označení pracovního místa dle TP 66, schéma C/1 z důvodu opravy propustku.

Doba trvání: od 14.9.2020 do 13.10.2020.

Podmínky pro provedení přechodné úpravy provozu:

1. Umístění dopravního značení musí odpovídat přiložené grafické situaci DIO, která je nedílnou součástí tohoto opatření.
2. Provedení a umístění dopravního značení s certifikátem jakosti musí být v souladu s vyhláškou č.294/2015 Sb., kterou se provádějí pravidla provozu na pozemních komunikacích, ve znění pozdějších předpisů, technickými podmínkami TP 66 „Zásady pro označování pracovních míst na pozemních komunikacích“ a dle příslušných platných technických norem. Veškeré dopravní značení bude provedeno základní velikostí podle TP v reflexním provedení.
3. Trvalé dopravní značení, které je v rozporu s přechodným dopravním značením bude překryto, příp. odstraněno a po ukončení uvedeno do původního stavu.
4. Při realizaci přechodné úpravy provozu nesmí dojít k znečištění nebo poškození dotčené pozemní komunikace.

5. Odpovědná osoba za řádné provedení úpravy dopravního značení podle tohoto stanovení, jeho kontrolu a případné udržování po celou dobu přechodné úpravy provozu a dále včasné odstranění je Luboš Rypáček, tel.: 775 218 946.

Odůvodnění:

Navrhovatel podal dne 6.8.2020 návrh na přechodnou úpravu provozu na silnici II/122, III/1225, III/1224 a na místní komunikaci 30b, v Božejovicích, Drahněticích, která spočívá v umístění a osazení přenosných svislých dopravních značek a dopravních zařízení dle dopravně inženýrského opatření z důvodu označení uzavírky silnice III/1225 a objízdných tras z důvodu opravy propustku. Dále na silnici III/1225, která spočívá v umístění a osazení přenosných svislých dopravních značek a dopravních zařízení z důvodu označení pracovního místa dle TP 66, schéma C/1 z důvodu opravy propustku.

Návrh byl odsouhlasen v souladu s § 77 odst. 2 písm. b) zákona o silničním provozu stanoviskem dotčeného orgánu, tj. Policií České republiky ze dne 5.8.2020 č.j. KRPC-731-678/ČJ-2020-020806.

Správní řád stanoví, že postup jím předvídaný se pro opatření obecné povahy uplatní tam, kde zvláštní zákon ukládá vydat závazné opatření obecné povahy, což je naplněno ustanovením § 77 odst. 5 zákona o silničním provozu.

Vzhledem k tomu, že se jedná o přechodnou úpravu provozu na pozemních komunikacích, správní orgán v souladu s § 77 odst. 5 zákona o silničním provozu nedoručoval návrh opatření obecné povahy a nevyzýval dotčené osoby k podávání připomínek nebo námitek.

Při vydání tohoto opatření obecné povahy vycházel správní orgán především z obsahu návrhu navrhovatele, stanoviska dotčeného orgánu a doložených podkladů. Správní orgán sledoval předepsaný účel věci, vycházel ze skutečností, které jsou pro daný případ relevantní, zachoval objektivitu a nestrannost a dodržel princip rovnosti.

Na základě výše uvedeného a v rámci zajištění souladu s veřejným zájmem na zachování bezpečnosti a plynulosti provozu na pozemních komunikacích dospěl správní orgán k závěru, že návrhu vyhoví a opatření obecné povahy vydá, resp. stanoví přechodnou úpravu provozu za podmínek stanovených tímto opatřením a za použití ustanovení právních předpisů uvedených v tomto opatření.

Poučení:

Proti opatření obecné povahy nelze podle § 173 odst. 2 správního řádu podat opravný prostředek.

Toto opatření obecné povahy nabývá účinnosti podle § 77 odst. 5 zákona o silničním provozu pátým dnem po vyvěšení.

„otisk úředního razítka“

Mgr. Jan Pávek, LL.M.
vedoucí odboru dopravy

Příloha: situace DIO

Žádáme Vás tímto o vyvěšení tohoto opatření a zároveň žádáme o zaslání potvrzení zveřejnění (vyvěšení) po uplynutí 15-ti denní lhůty vyvěšení.

Toto opatření musí být vyvěšeno po dobu 15 dnů.

Vyvěšeno dne:


Sejmuto dne:

Razítko, podpis orgánu, který potvrzuje vyvěšení a sejmutí opatření.

12.9. - 13.9. 2020


MĚSTSKÝ ÚŘAD
TÁBOR kraj
• 116 •

Uzavírka silnice III/1225 u obce Božejovice

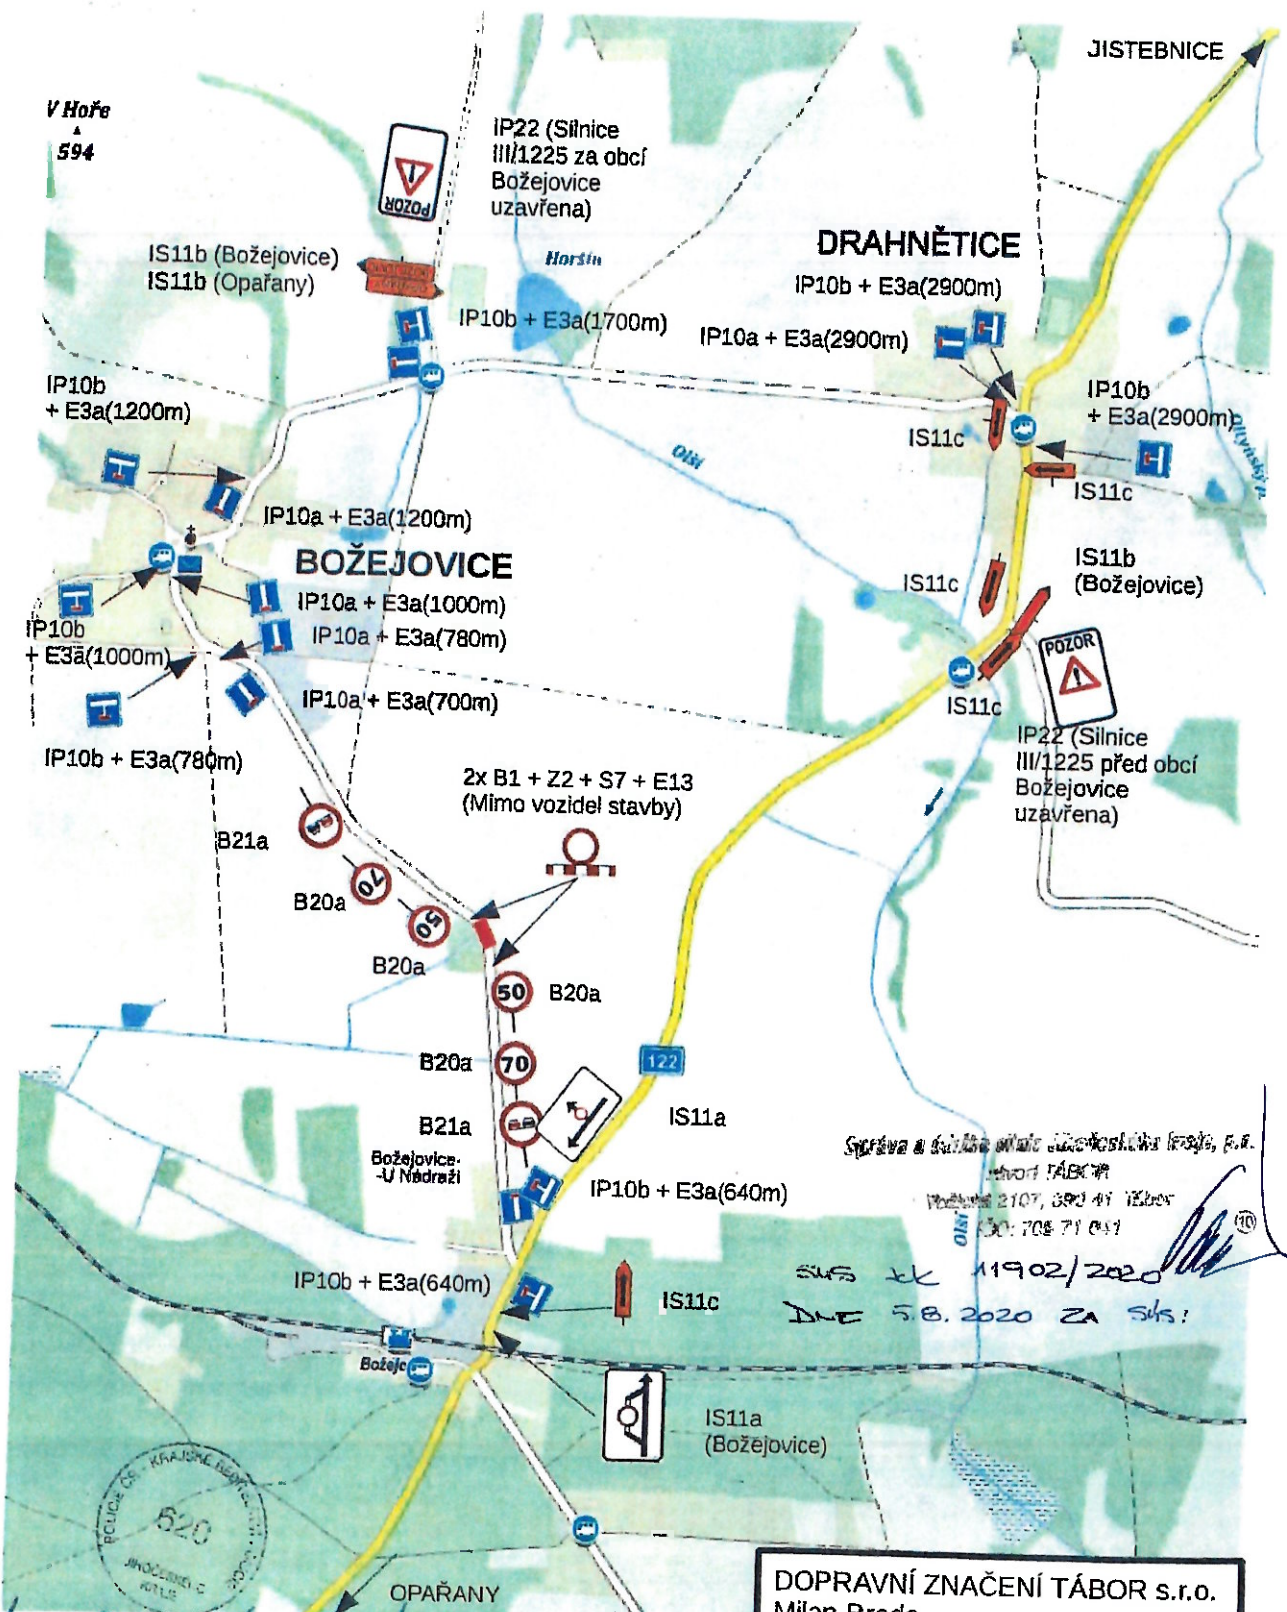

Správa a údržba silnic Jihomoravského kraje, s.r.o.
 Tábor
 Podlahová 2107, 390 41 Tábor
 Tel: 708 71 011
 SÚS JK 11902/2020
 DNE 5.8.2020 ZA SÚS!

DOPRAVNÍ ZNAČENÍ TÁBOR s.r.o.
 Milan Breda
 Hlinice 81
 390 02 Tábor




Policie ČR DI Tábor souhlasí s uzavírkou silnice III/1225 u obce Božejovice a navrže výstavbu D10
 5.8.2020 KRPE-731-638/CS-2020-020106

14.9. - 13.10. 2020

MESTSKÝ ÚRAD
TÁBOR

Dočasné dopravní opatření na silnici III/1225 u obce Božejovice

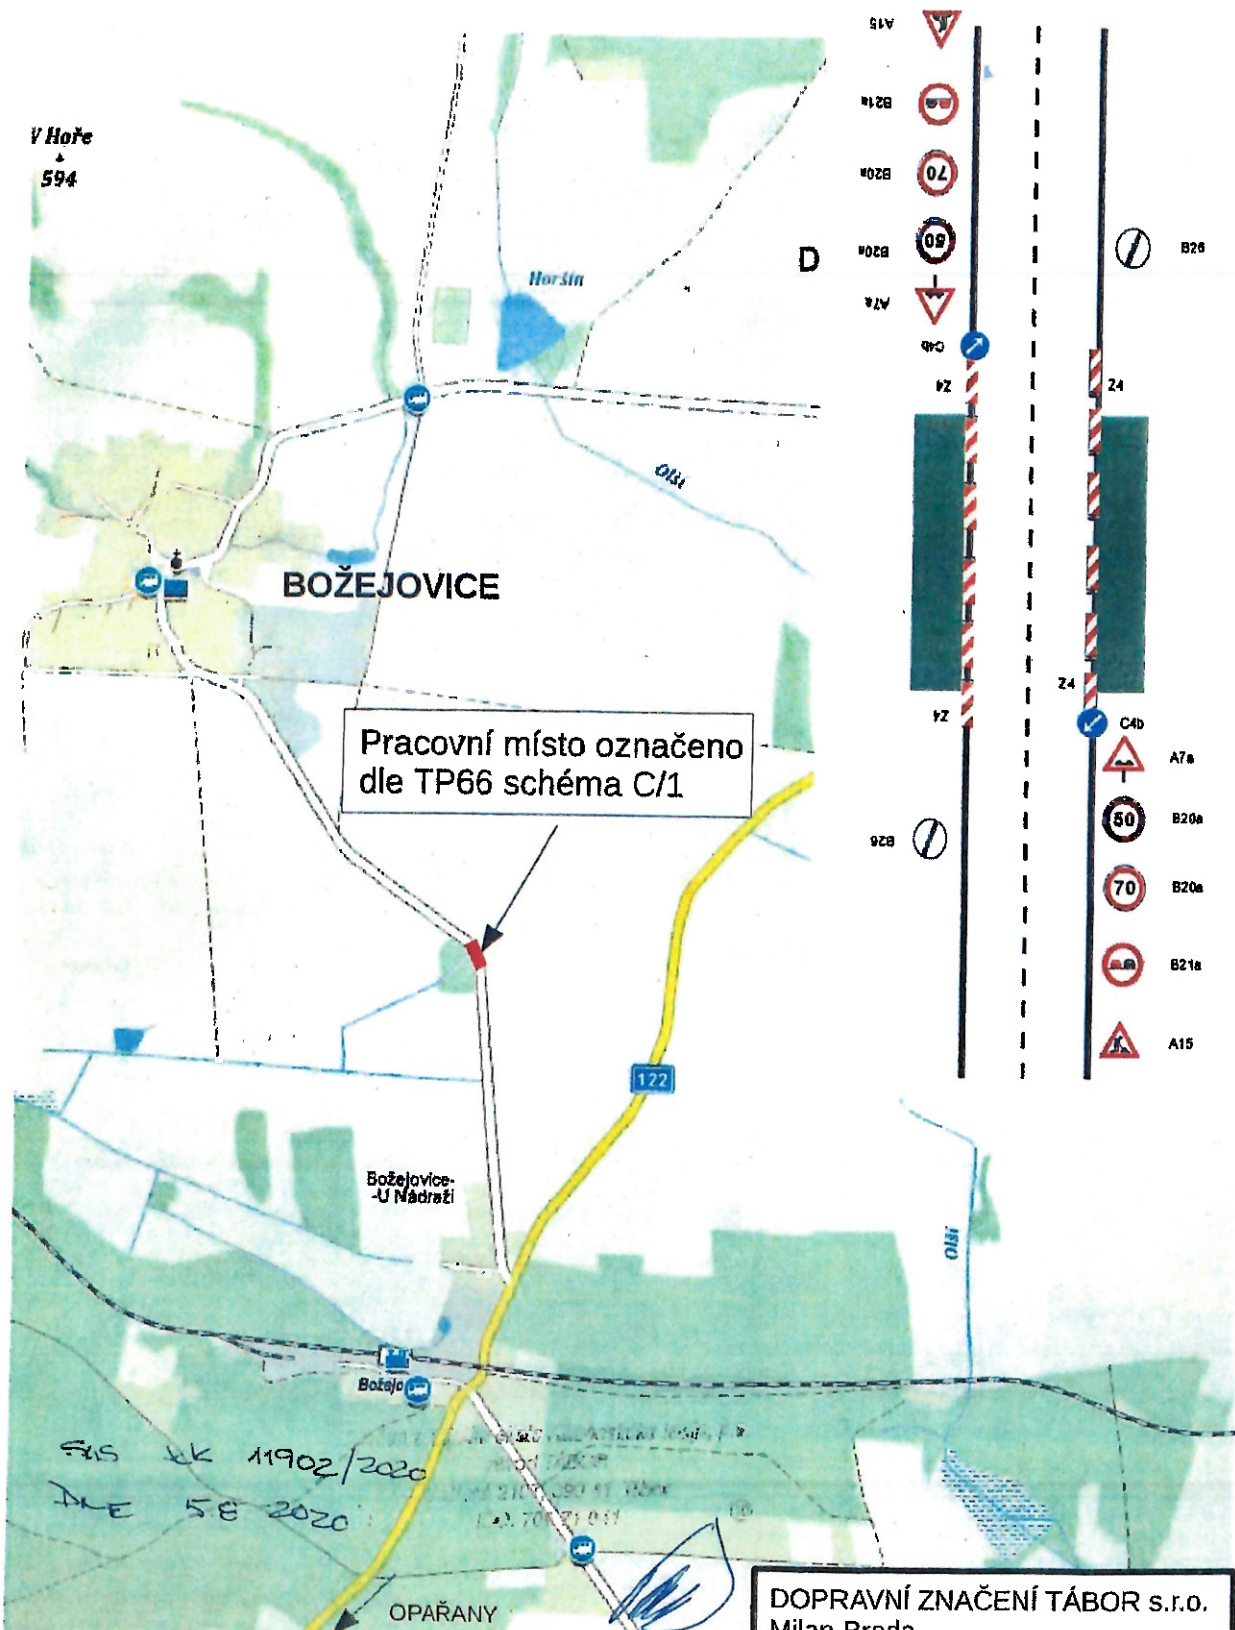

Číslo 11902/2020
DLE 58 2020

3.8.2020
KRPL-231-678/15-2020-02006
Haly



DOPRAVNÍ ZNAČENÍ TÁBOR s.r.o.
Milan Breda
Hlinice 81
390 02 Tábor

