

Městský úřad Tábor  
Odbor dopravy



Žižkovo náměstí 2, 390 01 Tábor

S00FX01JVQ5C

Spis.značka S-META 44574/2020/SMar Tábor  
Číslo jednací METAB 44745/2020/OD/SMar  
Oprávněná úřední osoba Bc. Šárka Marková / 381 966 287 17.8.2020

DŘEVOTVAR - ŘEMESLA a STAVBY, s.r.o., Slavníkovců 455, 391 55 Chýnov

OPATŘENÍ OBECNÉ POVAHY  
STANOVENÍ PŘECHODNÉ ÚPRAVY PROVOZU  
veřejnou vyhláškou

MĚSTSKÝ ÚŘAD JISTEBNICE	Čís. doper. DZ
Došlo: 20. 08. 2020	Zpracov.: Kříž
Čís. j. 2020/952/2020	Ukl. znak: 280/B
Příloha: 312	35

Městský úřad Tábor, Odbor dopravy, jako správní orgán příslušný podle § 124 odst. 6 a § 77 odst. 1 písm. c) zákona č. 361/2000 Sb., o provozu na pozemních komunikacích a o změnách některých zákonů (zákon o silničním provozu), ve znění pozdějších předpisů na základě návrhu ve smyslu § 42 zákona č. 500/2004 Sb. správní řád (správní řád), ve znění pozdějších předpisů na přechodnou úpravu provozu na pozemních komunikacích, který dne 14.8.2020 podal

**DŘEVOTVAR - ŘEMESLA a STAVBY, s.r.o., IČO 26071584, Slavníkovců 455, 391 55 Chýnov**

(dále jen "navrhovatel"), po písemném vyjádření Policie České republiky ze dne 5.8.2020 pod č.j. KRPC-731-685/ČJ-2020-020806 z moci úřední

**s t a n o v u j e**

podle § 77 odst. 5 zákona o silničním provozu v souladu s § 171 až 174 správního řádu přechodnou úpravu provozu na silnicích III/1231, II/123, II/1238 v Hůrce, Makově, Vlásenicí, která spočívá v umístění a osazení přenosných svislých dopravních značek a dopravních zařízení dle dopravně inženýrského opatření z důvodu označení uzavírky silnice III/1231 a objízdných tras při rekonstrukci propustku.

Doba trvání: od 19.9.2020 do 20.9.2020.

Dále na silnici III/1231 u obce Hůrka, která spočívá v umístění a osazení přenosných svislých dopravních značek a dopravních zařízení k označení pracovního místa dle TP66, schéma C/1 z důvodu rekonstrukce propustku.

Doba trvání: od 21.9.2020 do 20.10.2020.

**Podmínky pro provedení přechodné úpravy provozu:**

1. Umístění dopravního značení musí odpovídat přiložené grafické situaci DIO, která je nedílnou součástí tohoto opatření.
2. Provedení a umístění dopravního značení s certifikátem jakosti musí být v souladu s vyhláškou č. 294/2015 Sb., kterou se provádějí pravidla provozu na pozemních komunikacích, ve znění pozdějších předpisů, technickými podmínkami TP 66 „Zásady pro označování pracovních míst na pozemních komunikacích“ a dle příslušných platných technických norem. Veškeré dopravní značení bude provedeno základní velikostí podle TP v reflexním provedení.
3. Trvalé dopravní značení, které je v rozporu s přechodným dopravním značením, bude překryto, příp. odstraněno a po ukončení uvedeno do původního stavu.
4. Při realizaci přechodné úpravy provozu nesmí dojít k znečištění nebo poškození dotčené pozemní komunikace.

5. Odpovědná osoba za řádné provedení úpravy dopravního značení podle tohoto stanovení, jeho kontrolu a případné udržování po celou dobu přechodné úpravy provozu a dále včasné odstranění je Luboš Rypáček, tel.: 775 218 946.

**Odůvodnění:**

Navrhovatel podal dne 14.8.2020 návrh na přechodnou úpravu provozu na silnicích III/1231, II/123, II/1238 v Hůrce, Makově, Vlášenicích, která spočívá v umístění a osazení přenosných svislých dopravních značek a dopravních zařízení dle dopravně inženýrského opatření z důvodu označení uzavírky silnice III/1231 a objízdných tras při rekonstrukci propustku v době od 19.9.2020 do 20.9.2020. A dále na silnici III/1231 u obce Hůrka, která spočívá v umístění a osazení přenosných svislých dopravních značek a dopravních zařízení k označení pracovního místa dle TP66, schéma C/1 z důvodu rekonstrukce propustku v době od 21.9.2020 do 20.10.2020.

Návrh byl odsouhlasen v souladu s § 77 odst. 2 písm. b) zákona o silničním provozu stanoviskem dotčeného orgánu, tj. Policií České republiky ze dne 5.8.2020 č.j. KRPC-731-685/ČJ-2020-020806.

Správní řád stanoví, že postup jím předvídaný se pro opatření obecné povahy uplatní tam, kde zvláštní zákon ukládá vydat závazné opatření obecné povahy, což je naplněno ustanovením § 77 odst. 5 zákona o silničním provozu.

Vzhledem k tomu, že se jedná o přechodnou úpravu provozu na pozemních komunikacích, správní orgán v souladu s § 77 odst. 5 zákona o silničním provozu nedoručoval návrh opatření obecné povahy a nevyzýval dotčené osoby k podávání připomínek nebo námitek.

Při vydání tohoto opatření obecné povahy vycházel správní orgán především z obsahu návrhu navrhovatele, stanoviska dotčeného orgánu a doložených podkladů. Správní orgán sledoval předepsaný účel věci, vycházel ze skutečností, které jsou pro daný případ relevantní, zachoval objektivitu a nestrannost a dodržel princip rovnosti.

Na základě výše uvedeného a v rámci zajištění souladu s veřejným zájmem na zachování bezpečnosti a plynulosti provozu na pozemních komunikacích dospěl správní orgán k závěru, že návrhu vyhoví a opatření obecné povahy vydá, resp. stanoví přechodnou úpravu provozu za podmínek stanovených tímto opatřením a za použití ustanovení právních předpisů uvedených v tomto opatření.

**Poučení:**

Proti opatření obecné povahy nelze podle § 173 odst. 2 správního řádu podat opravný prostředek.

Toto opatření obecné povahy nabývá účinnosti podle § 77 odst. 5 zákona o silničním provozu pátým dnem po vyvěšení.

„otisk úředního razítka“

Mgr. Jan Pávek, LL.M.  
vedoucí odboru dopravy

**Příloha:** situace DIO

Žádáme Vás tímto o vyvěšení tohoto opatření a zároveň žádáme o zaslání potvrzení zveřejnění (vyvěšení) po uplynutí 15-ti denní lhůty vyvěšení.

**Toto opatření musí být vyvěšeno po dobu 15 dnů.**

Vyvěšeno dne: .....


Sejmuto dne: .....

Razítko, podpis orgánu, který potvrzuje vyvěšení a sejmnutí opatření.

19.9. - 20.9. 2020

# Uzavírka silnice III/1231 u obce Hůrka

*5.8.2020  
Relace TR DI zber schůzky s uzavírkou silnice III/1231 u obce Hůrka a navrženým DZ  
KRP-331-485/1-2020-cvencel*

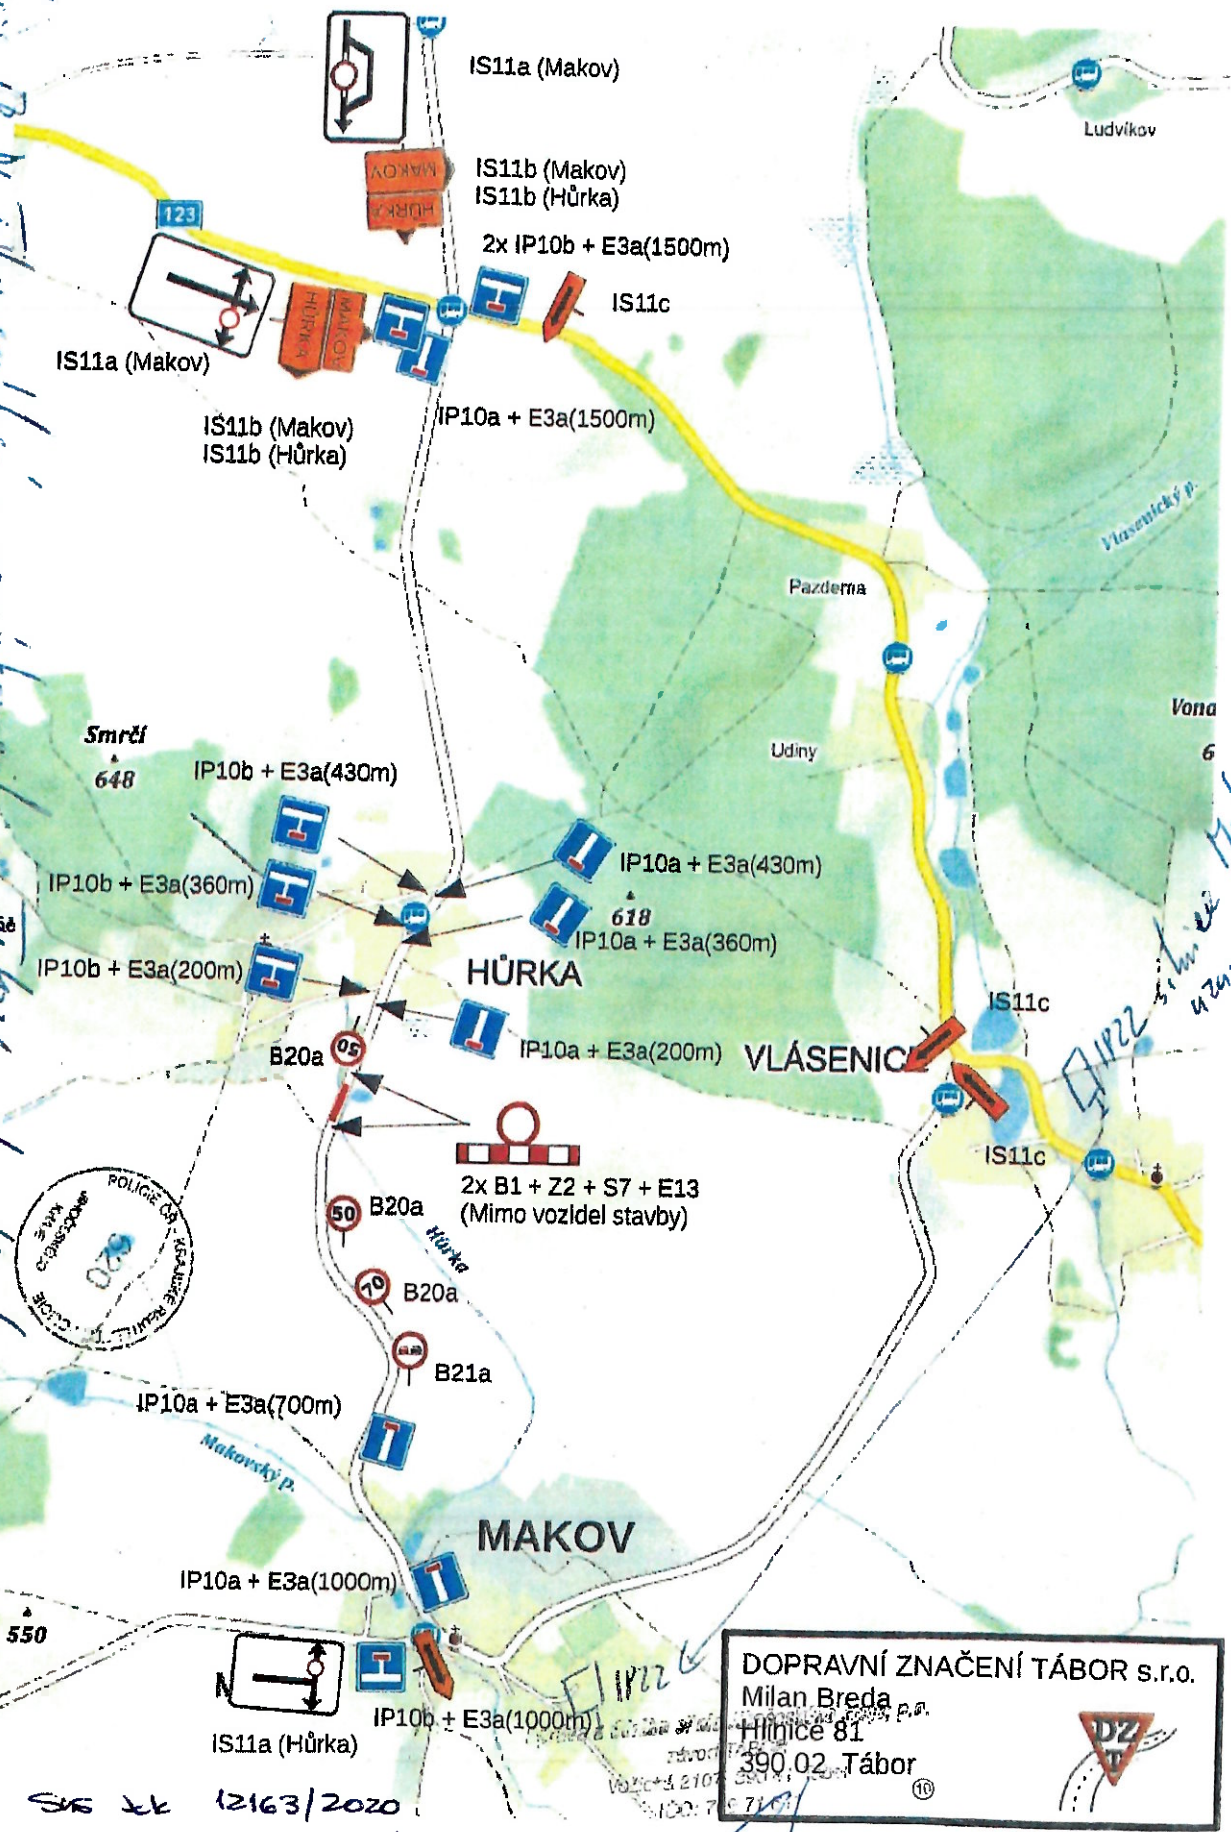


*IP22 silnice Makov-Hořka uzavřena*

**DOPRAVNÍ ZNAČENÍ TÁBOR s.r.o.**  
 Milan Breda  
 Hůrka 81  
 390 02 Tábor

SKK zk 12163/2020  
11.8.2020 ZA SJS

21.9. 2020 - 20.10. 2020

# Dočasné dopravní opatření na silnici III/1231 u obce Hůrka

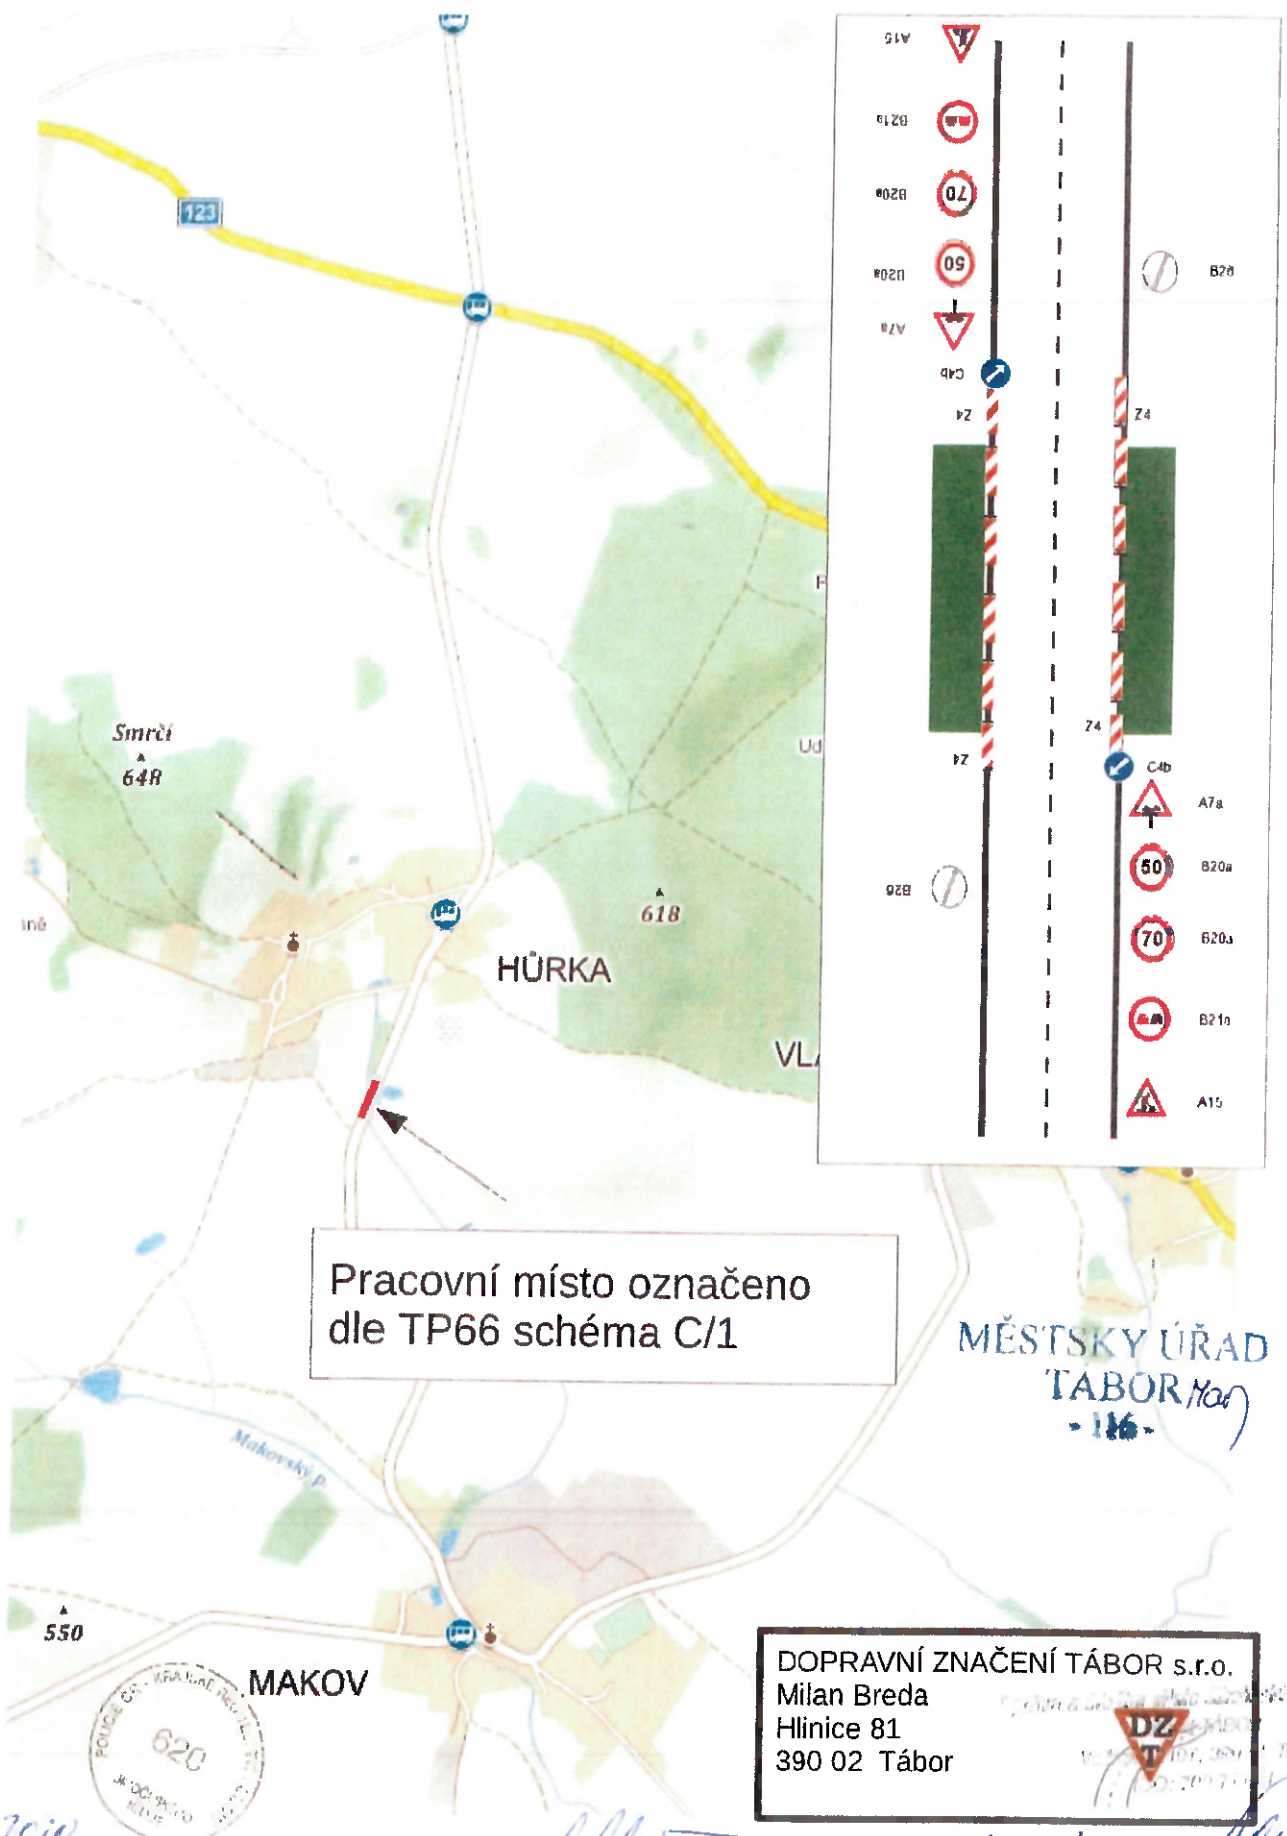

5.9.2020  
KRPI-731-155/15-2020-220000

SÚS JčK 12163/2020  
M. B. 2020 ZA SÚS