


Městský úřad Tábor
Odbor životního prostředí

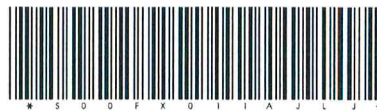

Husovo náměstí 2938, 390 02 Tábor

S00FX01IAJLJ

Spis.značka
Číslo jednací
Oprávněná úřední osoba

S-META 10894/2020/LPek
METAB 10919/2020/OŽP/LPek
Bc. Lucie Peková / 381486478

Tábor
24.2.2020

Petr Svoboda
Kubelíkova 1780/21
130 00 Praha 3-Žižkov

MUDr. Tamara Svobodová, CSc.
Ke kapslovně 2855/3
130 00 Praha 3-Žižkov

MĚSTSKÝ ÚŘAD JISTEBNICE		Čís. dopr. <i>DZ</i>
Dato: 25. 02. 2020		Zpracov.: <i>Velísková</i>
Čís. j.: <i>0391/260/2020</i>		Ukl. znak: <i>331</i>
Příloha: <i>6/1</i>		<i>VS</i>

OZNÁMENÍ
VĚŘEJNOU VYHLÁŠKOU
O ZAHÁJENÍ SPOLEČNÉHO ÚZEMNÍHO A STAVEBNÍHO ŘÍZENÍ
A ZAHÁJENÍ VODOPRÁVNÍHO ŘÍZENÍ O POVOLENÍ NAKLÁDÁNÍ S VODAMI
A POZVÁNÍ K VEŘEJNÉMU ÚSTNÍMU JEDNÁNÍ

MUDr. Tamara Svobodová, CSc., nar. 1.5.1955, Ke kapslovně 2855/3, 130 00 Praha 3-Žižkov, Petr Svoboda, nar. 26.6.1952, Kubelíkova 1780/21, 130 00 Praha 3-Žižkov, kterého zastupuje ARTEMIA,s.r.o., IČO 49450328, U Březiny 676, 588 13 Polná

(dále jen "žadatel") podal dne 3.2.2020 žádost o vydání společného územního a stavebního povolení a dne na stavbu s názvem:

„Vrtaná studna, vodovod a připojení NN na pozemku st.p. 210, parc.č. 913 k.ú. Jistebnice“

(dále jen "stavba") na pozemku st. p. 210, parc. č. 913 v katastrálním území Jistebnice. Uvedeným dnem bylo zahájeno společné územní a stavební řízení (dále jen "společné řízení") a řízení o povolení nakládání s vodami.

Protože byly shromážděny veškeré podklady potřebné pro vydání společného povolení, Městský úřad Tábor, odbor životního prostředí – obec s rozšířenou působností podle zákona č. 314/2002 Sb., o stanovení obcí s rozšířenou působností a stanovení obcí s pověřeným obecním úřadem, jako místně příslušný vodoprávní úřad podle § 11 odst. 1 písm. b) zákona č. 500/2004 Sb. správní řád (správní řád), ve znění pozdějších předpisů (dále jen „správní řád“) a jako věcně příslušný vodoprávní úřad podle § 104 odst. 2 písm. c) a § 106 zákona č. 254/2001 Sb., o vodách a o změně některých zákonů (vodní zákon), ve znění pozdějších předpisů (dále jen "vodní zákon"), a jako speciální stavební úřad příslušný podle § 15 odst. 5 vodního zákona a dále § 15 odst. 1 písm. d) zákona č. 183/2006 Sb., o územním plánování a stavebním řádu (stavební zákon), ve znění pozdějších předpisů (dále jen "stavební zákon"),

o z n a m u j e

I.

podle § 94m stavebního zákona dotčeným orgánům a účastníkům řízení

zahájení společného řízení,

na stavbu s názvem:

„Vrtaná studna, vodovod a připojení NN na pozemku st.p. 210, parc.č. 913 k.ú. Jistebnice“

Stavba obsahuje:

- **Vrtaná studna** – o celkové hloubce 40 m, průměr 191 a 222 mm, skruže o vnějším průměru 1 m budou vyvedeny 0,5 m na d okolní terén. Vrchní část skruží bude opatřena krycí deskou zabraňující vnikán dešťové vody.
- **Vodovod a připojení NN** – ze studny bude proveden přívod vody v délce 12,0 m v profilu PE 32, bude napojen na stávající kopanou studnu, ze které vede vodovod přímo do domu. Vodovod bude v souběhu s kabelem silovým a ovládacím CYKY.
- **Dle projektu** Ing. Richarda Hona, autorizovaný inženýr pro vodohospodářské stavby, ČKAIT 1001187.

II.

podle § 47 odst. 1 správního řádu a podle § 115 odst. 1 a odst. 8 vodního zákona účastníkům řízení a dotčeným orgánům

zahájení vodoprávního řízení,

ve kterém upouští podle § 115 odst. 8 vodního zákona od ústního jednání.

Řízení je vedeno ve věci povolení:

nakládání s vodami podle § 8 odst. 1 písm. b) bod 1. vodního zákona, a to k odběru podzemní vody z vrtané studny na pozemku st. p. 210, parc. č. 913 v katastrálním území Jistebnice

v tomto rozsahu:

prům.	0,0046	l/s
max.	0,2	l/s
max.	12	m ³ /měsíc
max.	144	m ³ /rok

počet měsíců v roce: 12

za účelem: zásobování domácnosti (RD) a zalévání zahrady

na dobu: životnosti díla

Identifikace předmětu řízení:

ČHP:	1-07-04-0930-0-00
HGR:	6320
Identifikátor útvaru podzemních vod:	63201 – Krystalinikum v povodí Střední Vltavy – jižní část
Pozice hydrogeologického rajonu:	základní vrstva
Povodí:	Labe
Dílčí povodí:	Horní Vltava

Odběr vody bude povolen bez ohledu na kvalitu vody v místě jejího odběru.

nařizuje v této věci

veřejné ústní jednání konané dne 20.3.2020 v 10,00 hodin
se schůzkou pozvaných **na OŽP MěÚ Tábor**

(budova Husovo nám čp. 2938, Tábor-1. poschodí č. dveří 206B)

Vodoprávní úřad shromáždil podklady, které jsou dostatečné pro vydání rozhodnutí. Dle § 36 odst. 3 správního řádu lze do podkladů rozhodnutí nahlédnout na odboru životního prostředí Městského úřadu Tábor v úředních hodinách (Po, St 8:00 – 17:00, Út, Čt 13:00 – 15:00, Pá 8:00 – 11:30) a vyjádřit se k nim písemně či ústně do protokolu u zdejšího odboru nejpozději při ústním veřejném jednání.

Dotčené orgány mohou dle § 94m stavebního zákona uplatnit závazná stanoviska a účastníci řízení své námítky nejpozději při ústním jednání, jak k nim nebude přihlédnuto.

Konání veřejného ústního jednání se oznamuje veřejnosti veřejnou vyhláškou, která musí být vyvěšena nejméně 15 dnů předem. Po tuto dobu musí vodoprávní úřad umožnit každému nahlédnout do podkladů pro vydání rozhodnutí na odboru životního prostředí Městského úřadu Tábor v úředních hodinách (Po, St 8:00 – 17:00, Út, Čt 13:00 – 15:00, Pá 8:00 – 11:30) a vyjádřit se k nim písemně či ústně do protokolu u zdejšího odboru nejpozději při veřejném ústním jednání.

Žadatel podle § 87 odst. 2 stavebního zákona zajistí, aby informace o jeho záměru, předmětu společného řízení a veřejném ústním jednání byla bezodkladně vyvěšena do doby konání veřejného ústního jednání na místě stavby.

Informace musí obsahovat údaje o žadateli, o předmětu společného řízení a o veřejném ústním jednání. Součástí informace je grafické vyjádření záměru, popřípadě jiný podklad, z něhož lze usuzovat na architektonickou a urbanistickou podobu záměru a na jeho vliv na okolí.

Informaci, že bylo oznámení vyvěšeno, žadatel doloží vodoprávnímu úřadu nejpozději při ústním jednání, a to ve formě fotografie vyvěšeného dokumentu na místě stavby (viz. výše). Fotodokumentace bude součástí spisu.

Účastníci řízení podle § 27 odst. 1 správního řádu jsou účastníci řízení podle § 94k písm. a), c) a d) stavebního zákona, tj.:

a) stavebník,

c) vlastník stavby, na které má být požadovaný stavební záměr uskutečněn, není-li sám stavebníkem, nebo ten, kdo má ke stavbě jiné věcné právo, není-li sám stavebníkem,

d) vlastník pozemku, na kterém má být požadovaný stavební záměr uskutečněn, není-li sám stavebníkem, nebo ten, kdo má jiné věcné právo k tomuto pozemku:

Petr Svoboda, nar. 26.6.1952, Kubelíkova 1780/21, 130 00 Praha 3-Žižkov

MUDr. Tamara Svobodová, CSc., nar. 1.5.1955, Ke kapslovně 2855/3, 130 00 Praha 3-Žižkov

Město Jistebnice, Náměstí č.p. 1, 391 33 Jistebnice

Ing. Jana Frejlichová, Radimovice u Tábora č.p. 19, 391 31 Dražice

Ing. Jiří Maňák, Milevská č.p. 133, 391 33 Jistebnice

Lenka Maňáková, Milevská č.p. 133, 391 33 Jistebnice

Dále je účastníkem řízení podle § 94k písm. b) stavebního zákona obec, na jejímž území má být požadovaný záměr uskutečněn:

Město Jistebnice, Náměstí 1, 391 33 Jistebnice

Účastníky řízení jsou rovněž podle § 94k písm. e) stavebního zákona osoby, jejichž vlastnická práva nebo jiná věcná práva k sousedním stavbám anebo sousedním pozemkům nebo stavbám na nich můžou být společným povolením přímo dotčena:

Petr Svoboda, nar. 26.6.1952, Kubelíkova 1780/21, 130 00 Praha 3-Žižkov

MUDr. Tamara Svobodová, CSc., nar. 1.5.1955, Ke kapslovně 2855/3, 130 00 Praha 3-Žižkov

Město Jistebnice, Náměstí č.p. 1, 391 33 Jistebnice

Ing. Jana Frejlichová, Radimovice u Tábora č.p. 19, 391 31 Dražice

Ing. Jiří Maňák, Milevská č.p. 133, 391 33 Jistebnice

Lenka Maňáková, Milevská č.p. 133, 391 33 Jistebnice

Dále je podle § 115 vodního zákona účastníkem řízení obec, v jejímž územním obvodu může dojít rozhodnutím vodoprávního úřadu k ovlivnění vodních poměrů a správce vodního toku, pokud se řízení týká vodního toku. Postavení účastníka řízení má podle § 115 odst. 7 vodního zákona i občanské sdružení, resp. zapsaný spolek, jestliže písemně požádá do 8 dnů ode dne sdělení informace (s výjimkou stavebního řízení podle § 15 vodního zákona).

Poučení:

Závazná stanoviska dotčených orgánů, námitky účastníků řízení a připomínky veřejnosti musí být uplatněny v uvedeném termínu, jinak se k nim nepřihlíží. K závazným stanoviskům a námitkám k věcem, o kterých bylo rozhodnuto při vydání územně plánovací dokumentace, se nepřihlíží. K námitkám, které překračují rozsah a nesplňují požadavky § 89 odst. 4 stavebního zákona, se nepřihlíží. Účastník řízení ve svých námitkách uvede skutečnosti, které zakládají jeho postavení jako účastníka řízení, a důvody podání námitek.

Obec může uplatnit námitky k ochraně zájmů obce a zájmů občanů obce. Vlastník pozemku nebo stavby, na kterých má být požadovaný záměr uskutečněn, není-li sám žadatelem, nebo ten, kdo má jiné věcné právo k tomuto pozemku nebo stavbě, nebo osoba, jejíž vlastnické nebo jiné věcné právo k sousedním stavbám anebo sousedním pozemkům nebo stavbám na nich může být společným povolením přímo dotčeno, může uplatňovat námitky proti projednávanému záměru v rozsahu, jakým je její právo přímo dotčeno. Osoba, která je účastníkem řízení podle zvláštního právního předpisu, může uplatňovat námitky pouze v rozsahu, v jakém je projednávaným záměrem dotčen veřejný zájem, jehož ochranou se podle zvláštního právního předpisu zabývá.

Účastník řízení může podle § 114 odst. 1 stavebního zákona uplatnit námitky proti projektové dokumentaci, způsobu provádění a užívání stavby nebo požadavkům dotčených orgánů, pokud je jimi přímo dotčeno jeho vlastnické právo nebo právo založené smlouvou provést stavbu nebo opatření nebo právo odpovídající věcnému břemenu k pozemku nebo stavbě; k námitkám, které překračují uvedený rozsah, se nepřihlíží.

Nechá-li se některý z účastníků zastupovat, předloží jeho zástupce písemnou plnou moc.

Otisk úředního razítka

Ing. Jana Daňková, Ph.D.
vedoucí odboru životního prostředí

Příloha: situační výkres


Toto oznámení musí být vyvěšeno po dobu 15ti dnů na úřední desce MěÚ Tábor, MěÚ Jistebnice.

Vyvěšeno dne: 26.2.2020 Sejmuto dne: 13.3.2020

Městský úřad
stavební úřad
391 33 Jistebnice
tel. 381 273 283 fax. 391 273 256

Městský úřad
stavební úřad
391 33 Jistebnice
tel. 381 273 283 fax. 391 273 256

Razítko, podpis orgánu, který potvrzuje vyvěšení a sejmутí oznámení

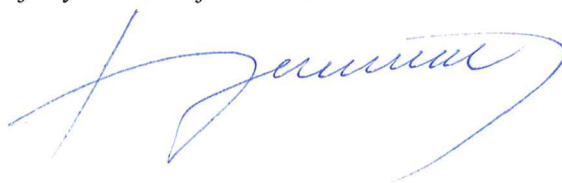

Obdrží:

Žadatel:

ARTEMIA,s.r.o., IDDS: 2drng3c

sídlo: U Březiny č.p. 676, 588 13 Polná

zastoupení pro: Petr Svoboda, Kubelíkova 1780/21, 130 00 Praha 3-Žižkov

zastoupení pro: MUDr. Tamara Svobodová, CSc., Ke kapslovně 2855/3, 130 00 Praha 3-Žižkov

Obec:

Město Jistebnice, IDDS: dvibdsi

sídlo: Náměstí č.p. 1, 391 33 Jistebnice

Účastníci řízení dle § 94k písm. a), c) a d) stavebního zákona:

ARTEMIA,s.r.o., IDDS: 2drng3c

sídlo: U Březiny č.p. 676, 588 13 Polná

zastoupení pro: Petr Svoboda, Kubelíkova 1780/21, 130 00 Praha 3-Žižkov

zastoupení pro: MUDr. Tamara Svobodová, CSc., Ke kapslovně 2855/3, 130 00 Praha 3-Žižkov

Účastníci řízení dle § 94k písm. e) stavebního zákona:

Město Jistebnice, IDDS: dvibdsi

sídlo: Náměstí č.p. 1, 391 33 Jistebnice

Ing. Jana Frejlichová, Radimovice u Tábora č.p. 19, 391 31 Dražice

Ing. Jiří Maňák, Milevská č.p. 133, 391 33 Jistebnice

Lenka Maňáková, Milevská č.p. 133, 391 33 Jistebnice

Dotčené orgány:

Městský úřad Jistebnice, stavební úřad, IDDS: dvibdsi

sídlo: Náměstí č.p. 1, 391 33 Jistebnice

Ostatní:

E.ON Česká republika, s. r. o., IDDS: 3534cwz

sídlo: F. A. Gerstnera č.p. 2151/6, České Budějovice 7, 370 01 České Budějovice 1


Česká telekomunikační infrastruktura a.s., IDDS: qa7425t

sídlo: Olšanská č.p. 2681/6, 130 00 Praha 3-Žižkov
Městský úřad Tábor, Odbor vnitřních věcí, Žižkovo nám. č.p. 2/2, 390 01 Tábor 1
Městský úřad Tábor, Odbor rozvoje, Žižkovo nám. č.p. 2/2, 390 01 Tábor 1
Povodí Vltavy, státní podnik, IDDS: gg4t8hf
sídlo: Holečkova č.p. 3178/8, 150 00 Praha 5-Smíchov

K vyvěšení:

Městský úřad Tábor, Odbor vnitřních věcí, Žižkovo nám. č.p. 2/2, 390 01 Tábor 1 se **žádostí o vyvěšení na úřední desce po dobu 15ti dnů, po uplynutí této lhůty žádáme o zaslání potvrzení o vyvěšení**
Městský úřad Jistebnice, IDDS: dvibdsi
sídlo: Náměstí č.p. 1, 391 33 Jistebnice se **žádostí o vyvěšení na úřední desce po dobu 15ti dnů, po uplynutí této lhůty žádáme o zaslání potvrzení o vyvěšení**

C03 – SITUACE STUDNY A PŘÍVODU VODY 1:250

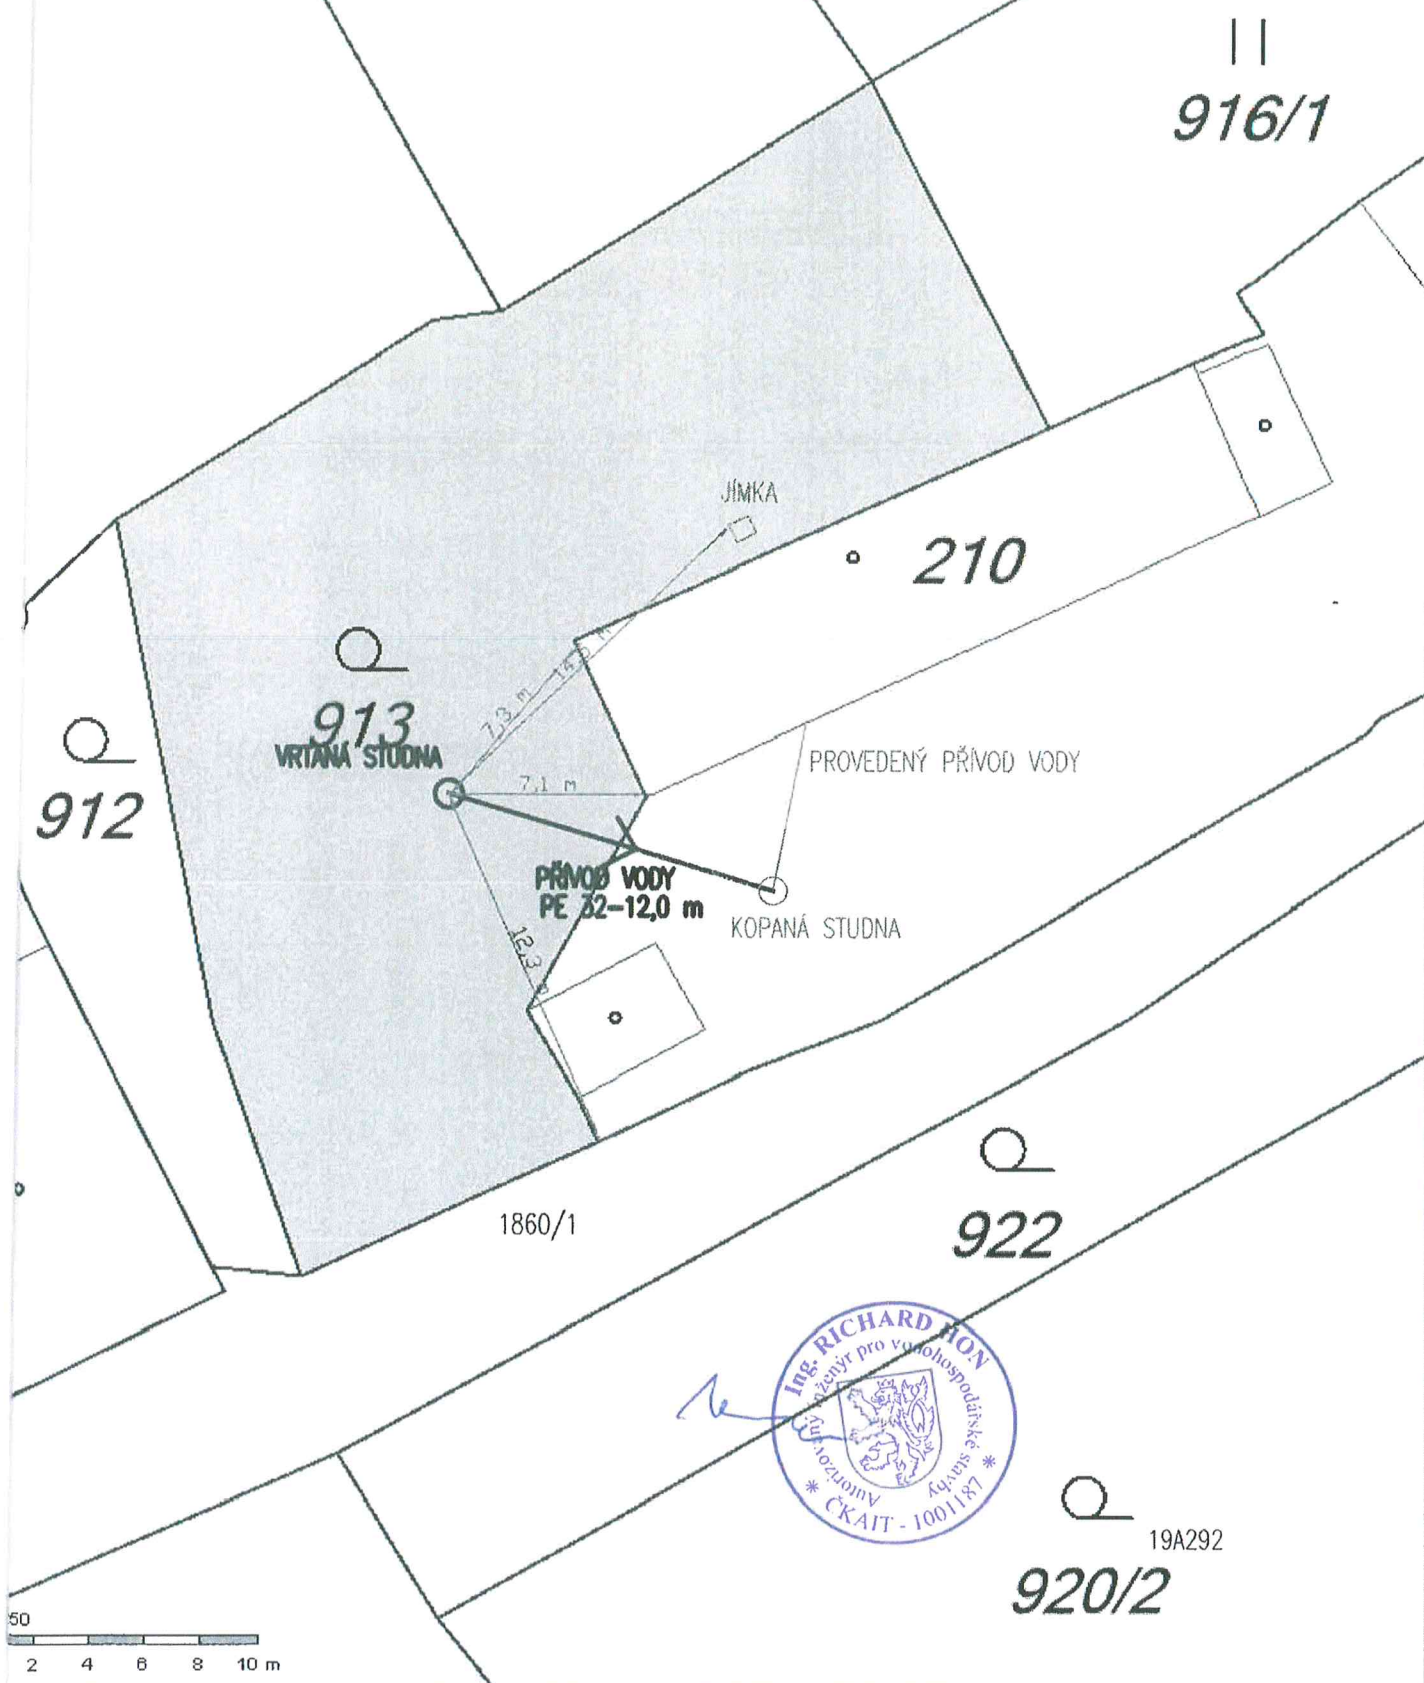

Přijatá zpráva - Detail zprávy

Předmět: zahájení společného řízení (U+S)+ N - studna, ČOV - bez jednání (územní plán): Vrtaná studna, vodovo
ID zprávy: 756674369
Typ zprávy: Datová zpráva
Datum a čas dodání: 25.2.2020 v 13:41:23
Datum a čas doručení: 25.2.2020 v 13:56:58

Odesílatel: Město Tábor, Žižkovo nám. 2/2, 39001 Tábor, CZ
ID schránky: 5zrb8iz
Typ schránky: OVM

Zmocnění: 0 / 0
Odstavec: Nežadáno
Naše číslo jednací: METAB 10919/2020/OŽP/LPek
Naše spisová značka: S-META 10894/2020 OŽP/LPek
Vaše číslo jednací: Nežadáno
Vaše spisová značka: Nežadáno
K rukám: Nežadáno
Do vlastních rukou: Ne
Doručení fikcí zakázáno: Ne

Přílohy:

Svobodovi-Jistebnice.pdf (83,91 kB)
2020-10894.pdf (200,73 kB)
