


výkres širších vztahů odůvodnění územního plánu Jistebnice

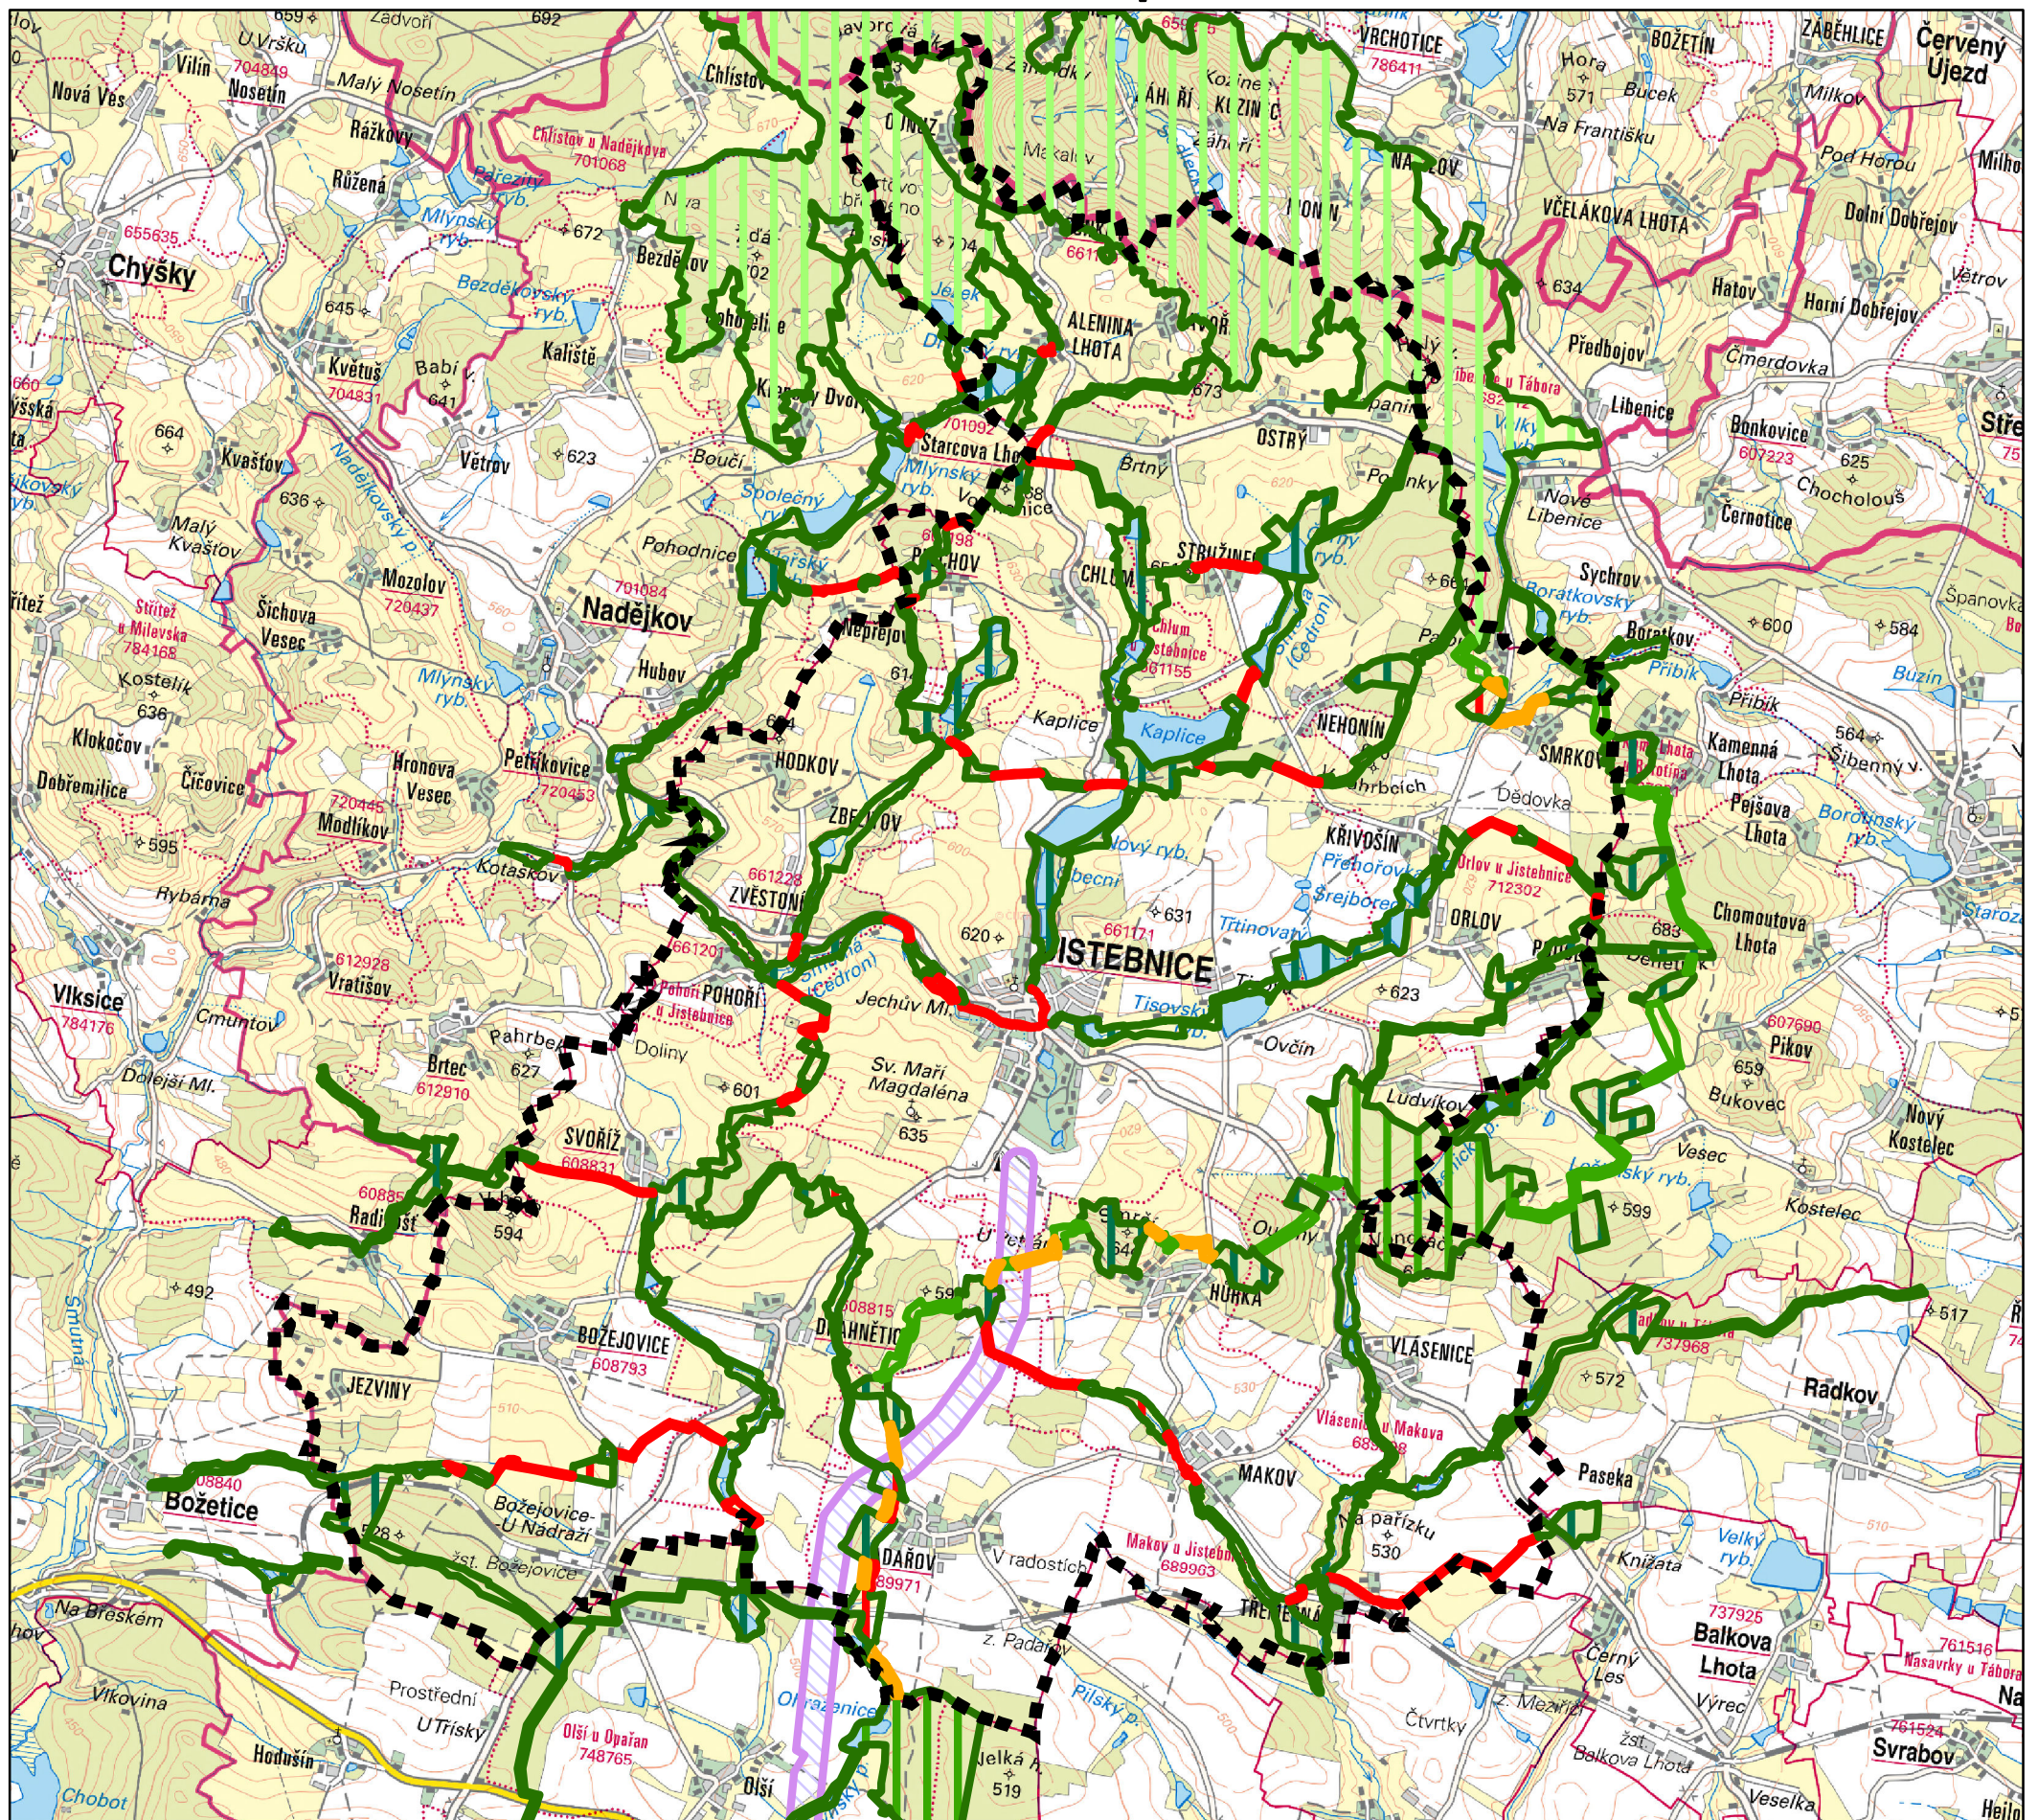

Legenda

- hranice řešeného území
- koridor VTL plynovod

územní systém ekologické stability

funkční

k založení



nadregionální biocentrum



regionální biocentrum



regionální biokoridor



lokální biocentrum



lokální biokoridor

ZPRACOVATEL

UPLAN S.R.O.

Vlastiboř 21, 392 01 Soběslav


datum vyhotovení:
červenec 2022

vypracovali:
Ing. Simona Toupalíková
Vlastimil Smítka

odpovědný projektant:
Vlastimil Smítka

číslo pare:

razítko projektanta

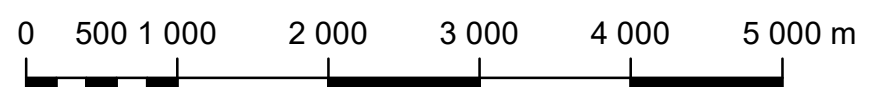

měřítko 1:50 000