


výkres širších vztahů odůvodnění územního plánu Jistebnice

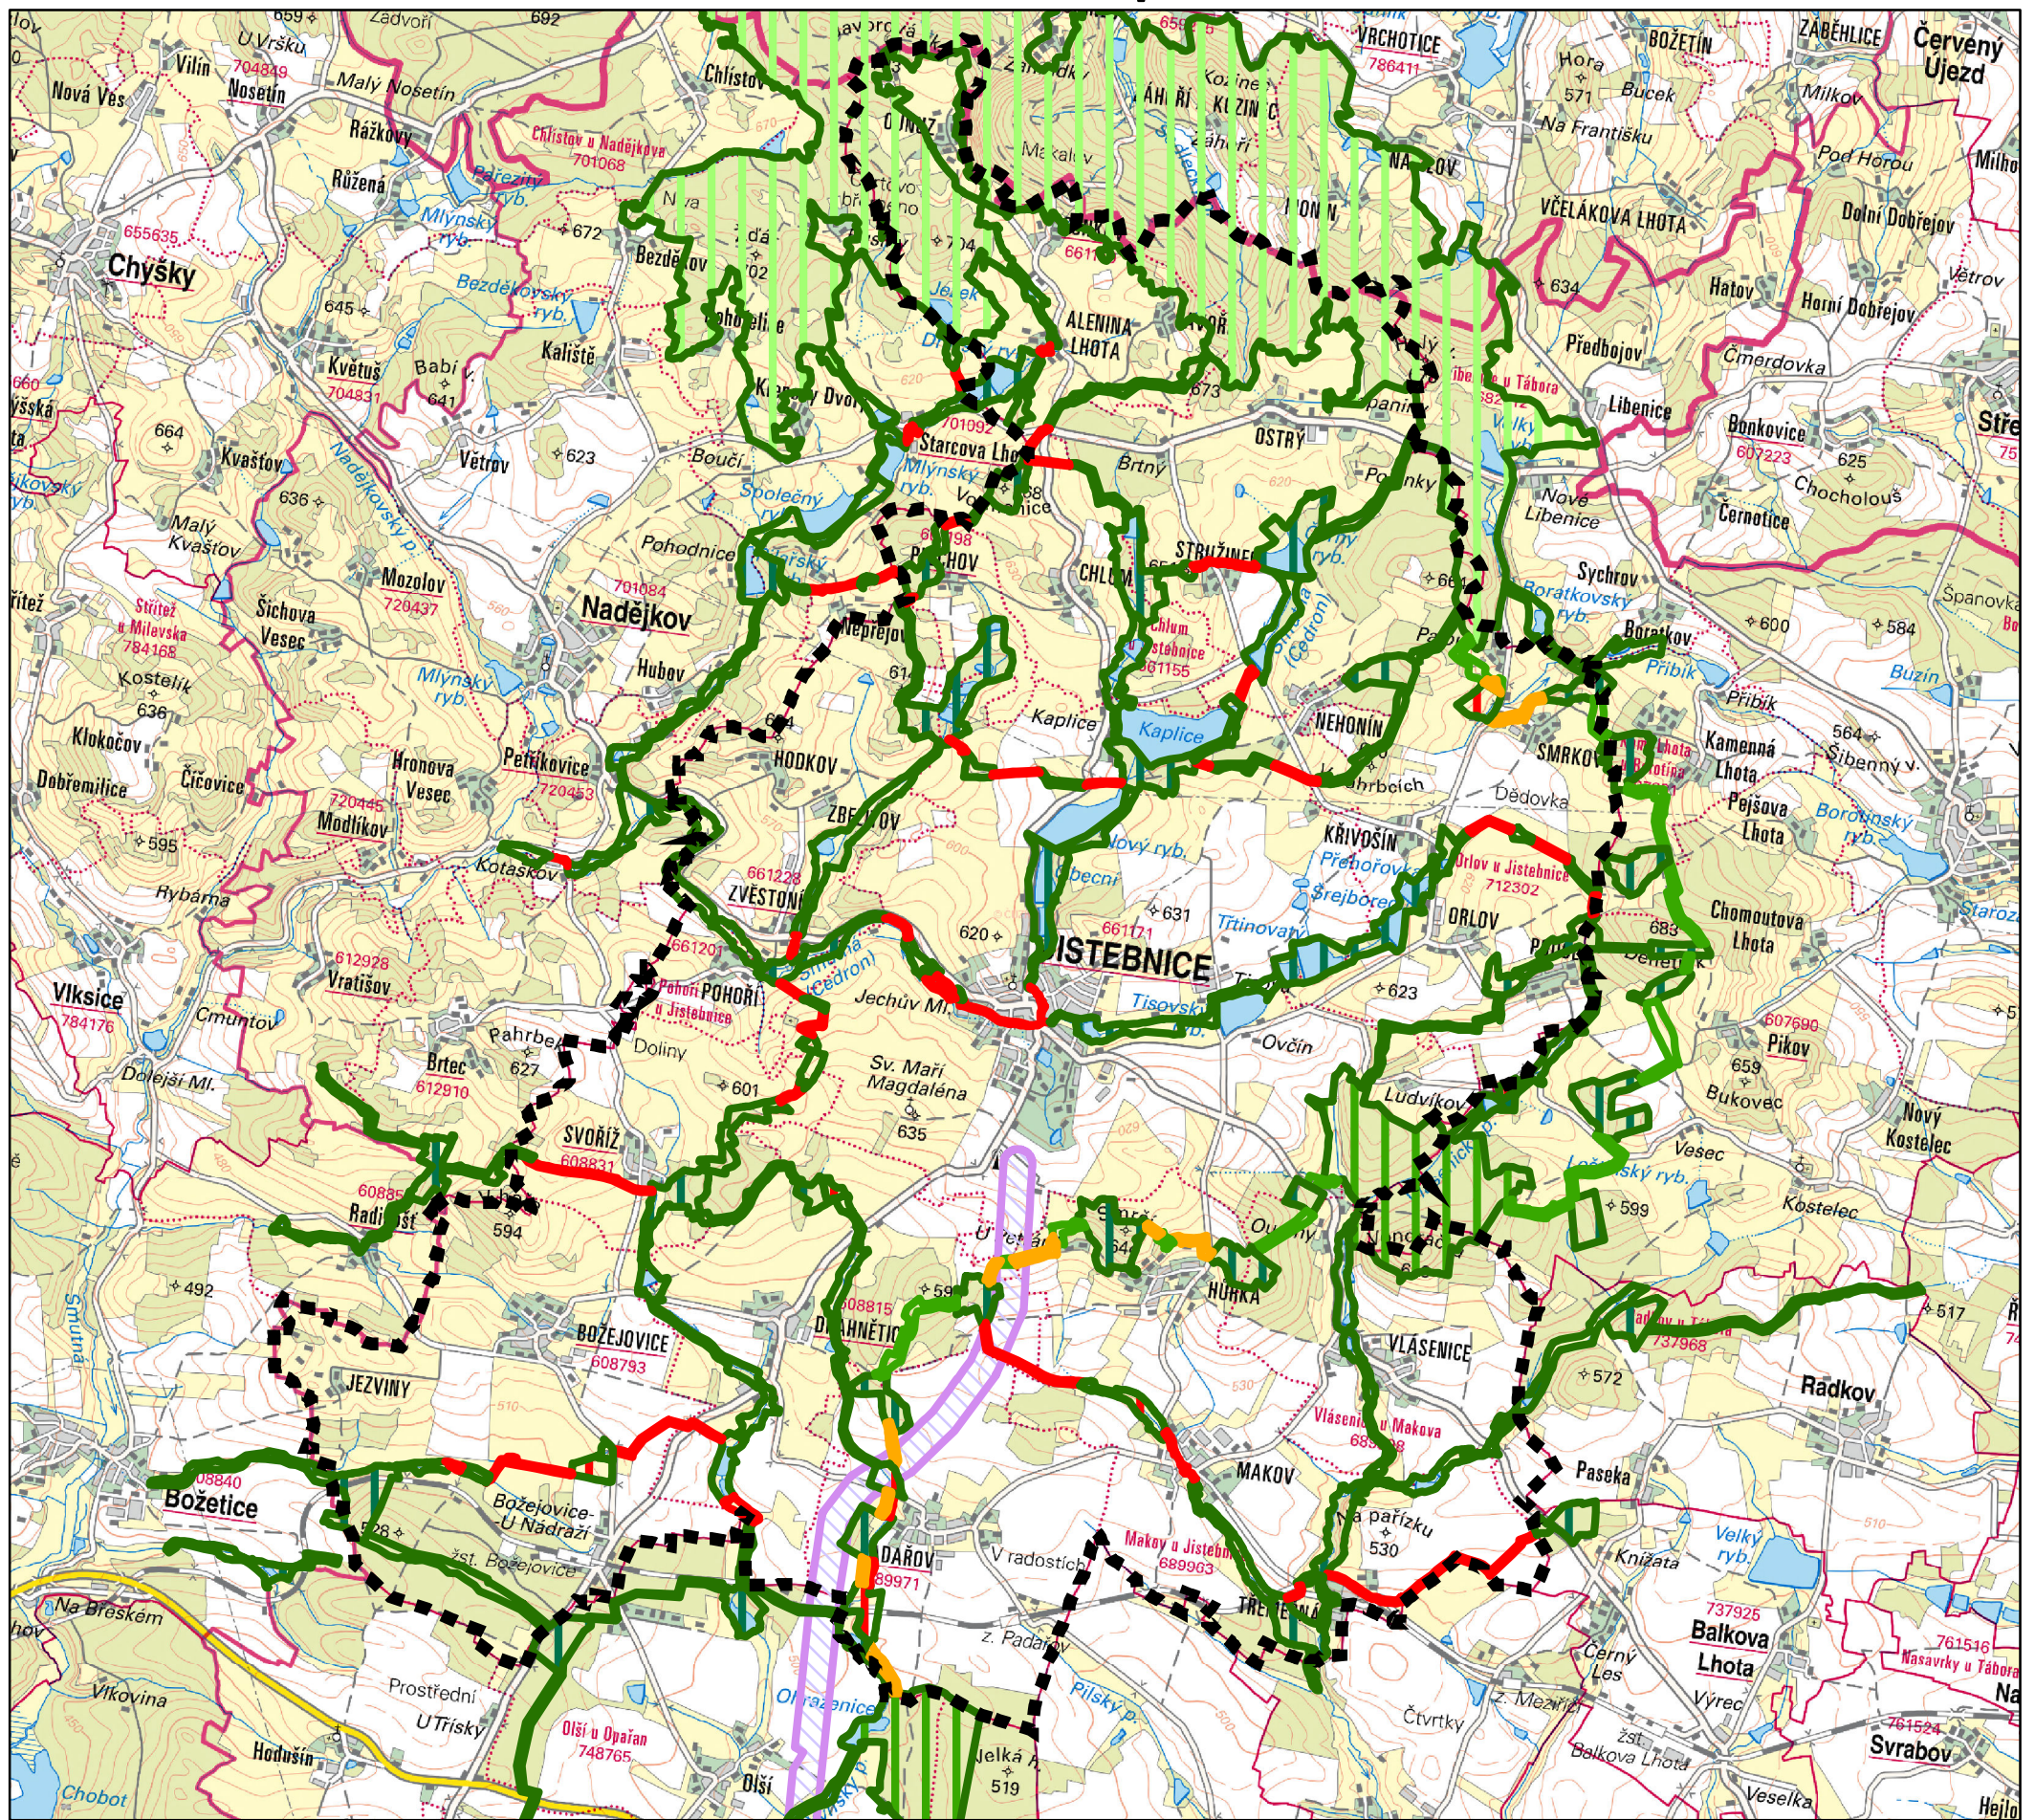

Legenda

- hranice řešeného území
- koridor VTL plynovod

územní systém ekologické stability

- | funkční | k založení | |
|---------|------------|--------------------------|
| | | nadregionální biocentrum |
| | | regionální biocentrum |
| | | regionální biokoridor |
| | | lokální biocentrum |
| | | lokální biokoridor |

ZPRACOVATEL
UPLAN S.R.O.
Vlastiboř 21, 392 01 Soběslav
datum vyhotovení:
březen 2022
vypracovali:
Ing. Simona Toupalíková
Vlastimil Smítka
odpovědný projektant:
Vlastimil Smítka
číslo pare:
razítko projektanta

0 500 1 000 2 000 3 000 4 000 5 000 m
měřítko 1:50 000