


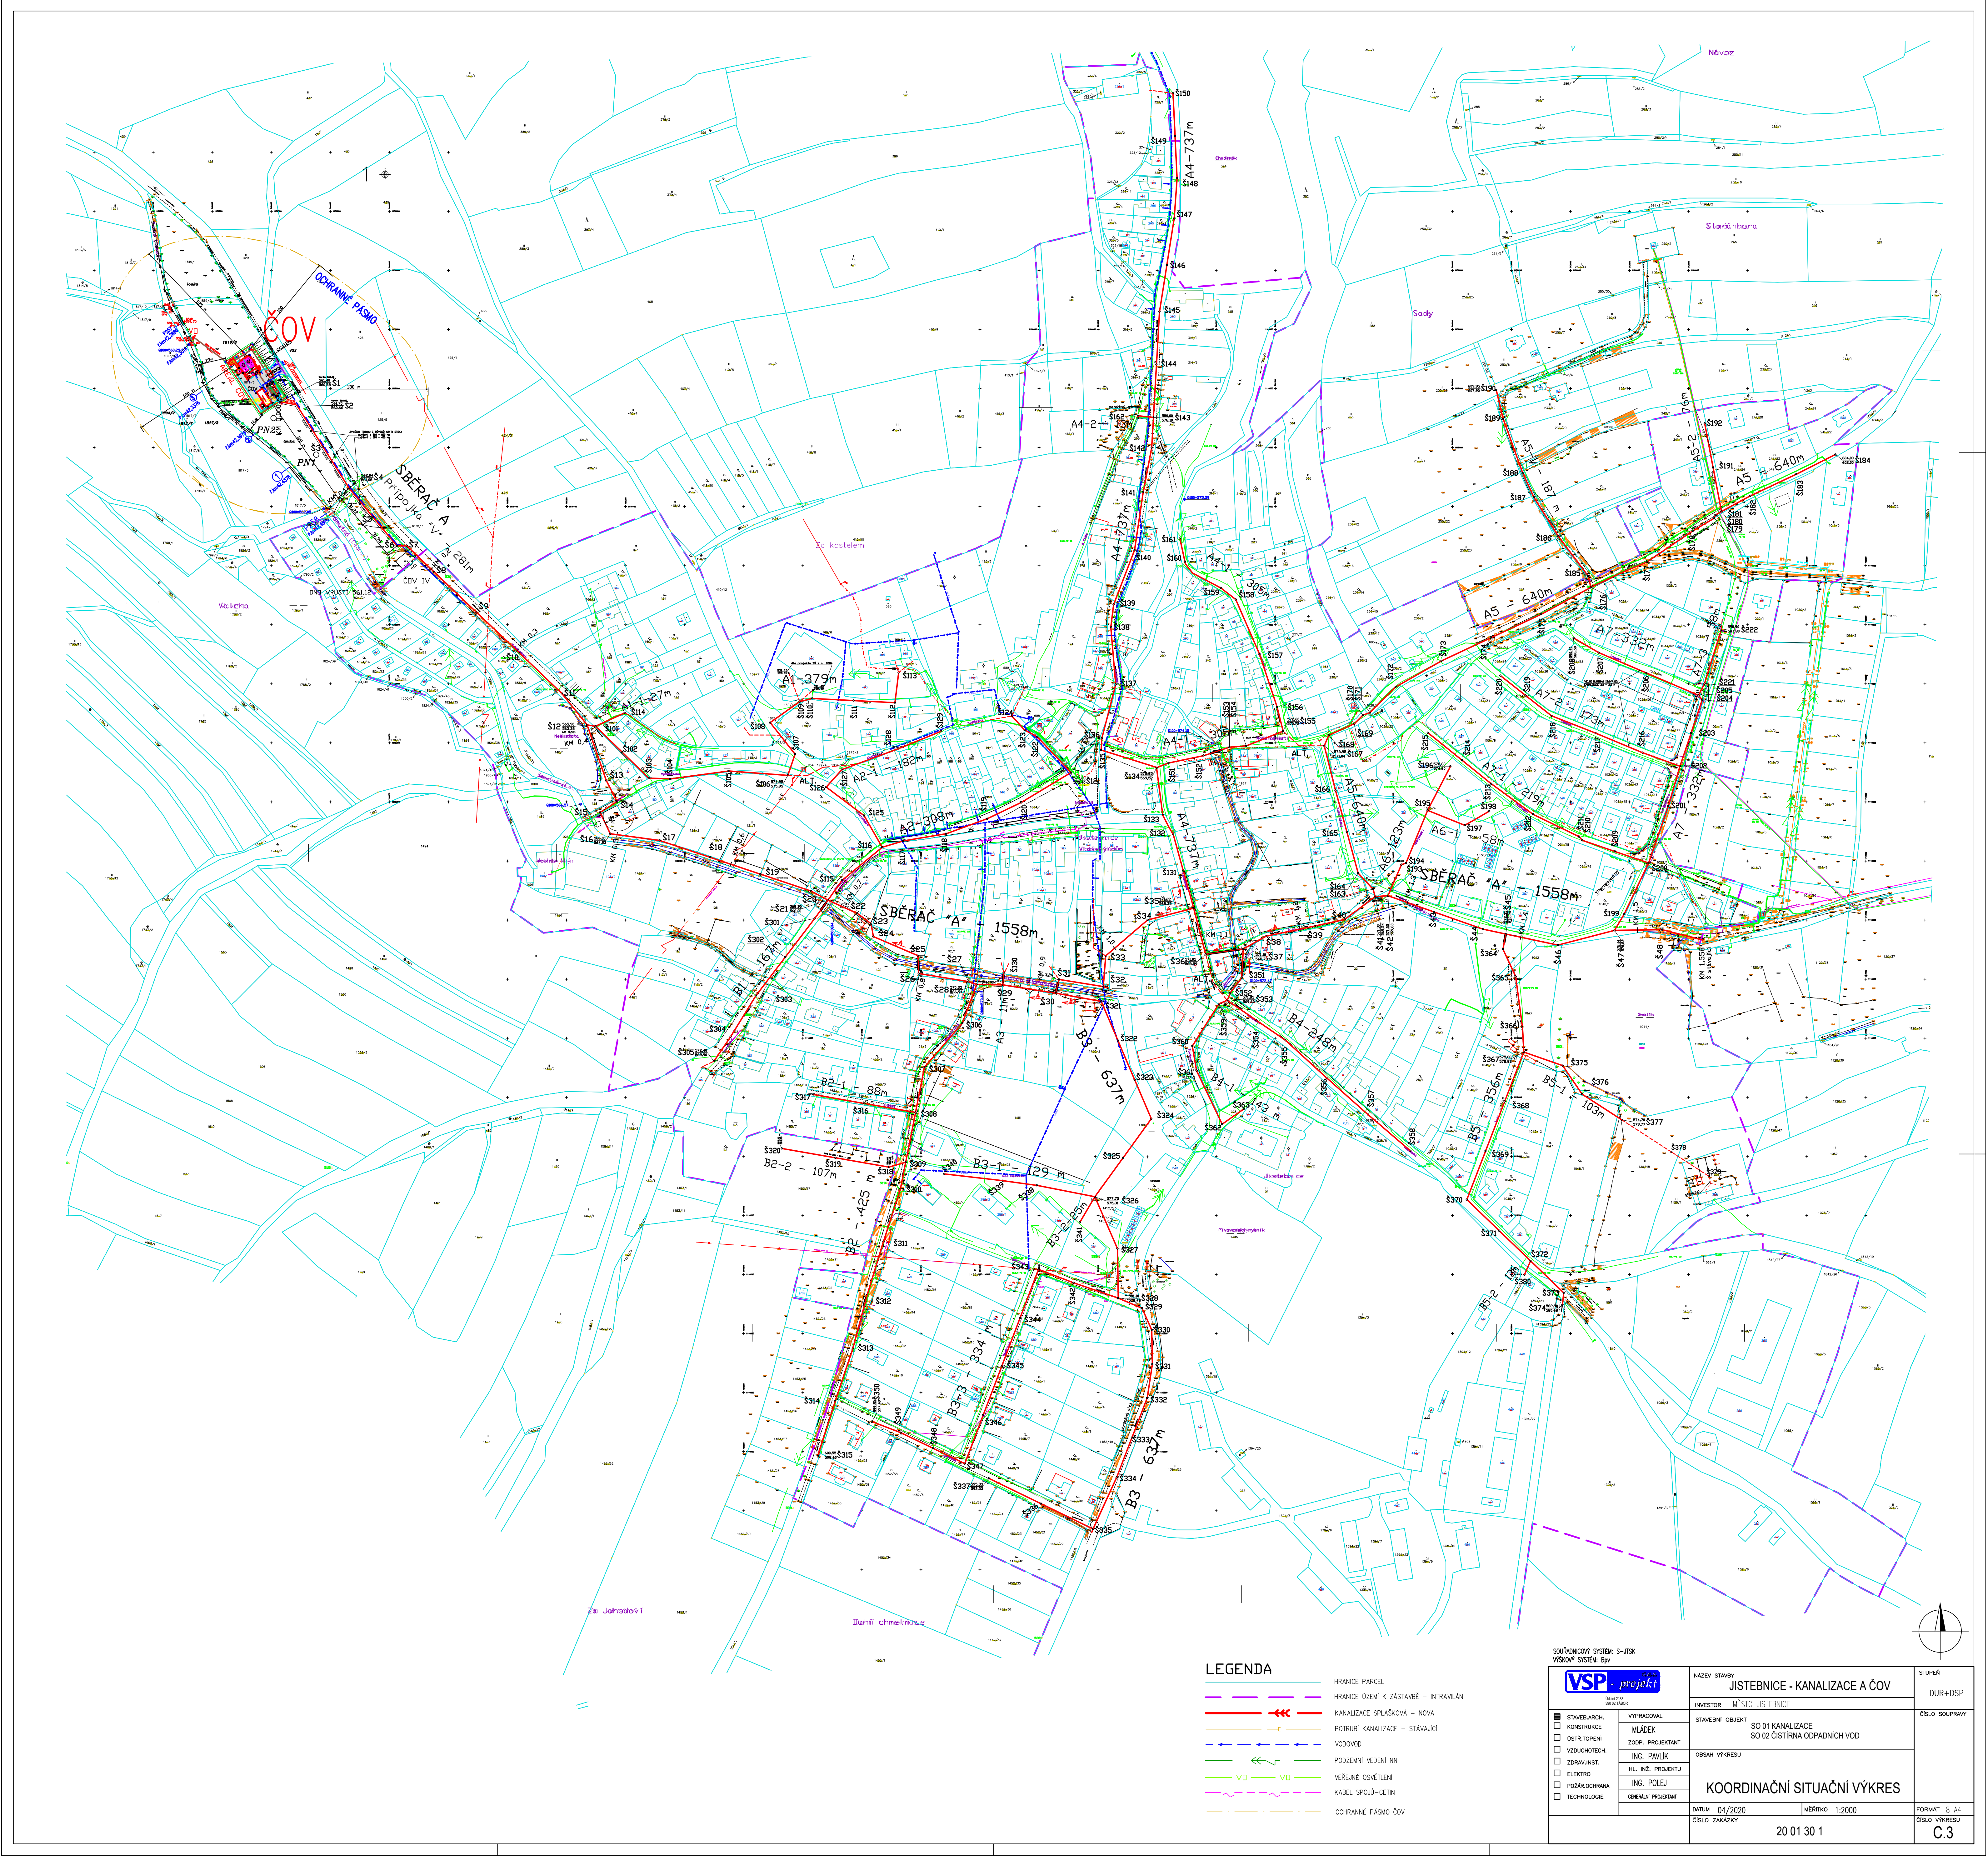

LEGENDA

- HRANICE PARCEL
- HRANICE ÚZEMÍ K ZASTAVĚ – INTRAVILÁN
- KANALIZACE SPLAŠKOVÁ – NOVA
- POTRUBÍ KANALIZACE – STÁVAJÍCÍ
- VODOVOD
- PODZEMNÍ VEDENÍ NN
- VEREJNÉ OSVĚTLENÍ
- KABEL SPOJŮ – CETN
- OCHRANNÉ PÁSMO ČOV

SOUŘADICOVÝ SYSTÉM: S-ŘSK
VÝŠKOVÝ SYSTÉM: Bp

VSP projekt

STAVBA: ARCH.
KONTAKT: ☐
VÝŠKOVÝ SYSTÉM: ☐
VODOVOD: ☐
PODZEMNÍ VEDENÍ NN: ☐
VEREJNÉ OSVĚTLENÍ: ☐
KABEL SPOJŮ – CETN: ☐
OCHRANNÉ PÁSMO ČOV: ☐

NÁZEV STAVBY: JISTEBNICE - KANALIZACE A ČOV

INVESTOR: MĚSTO JISTEBNICE

STAVBA: ORIENT
SO 01 KANALIZACE
SO 02 ČISTÍRNA ODPADNÍCH VOD

ORIENT: VÝKRES
ORIENT: VÝKRES

COORDINATE SITUATION MAP
DATE: 04/2020
SCALE: 1:2000
FORMAT: B. A4
C.3