


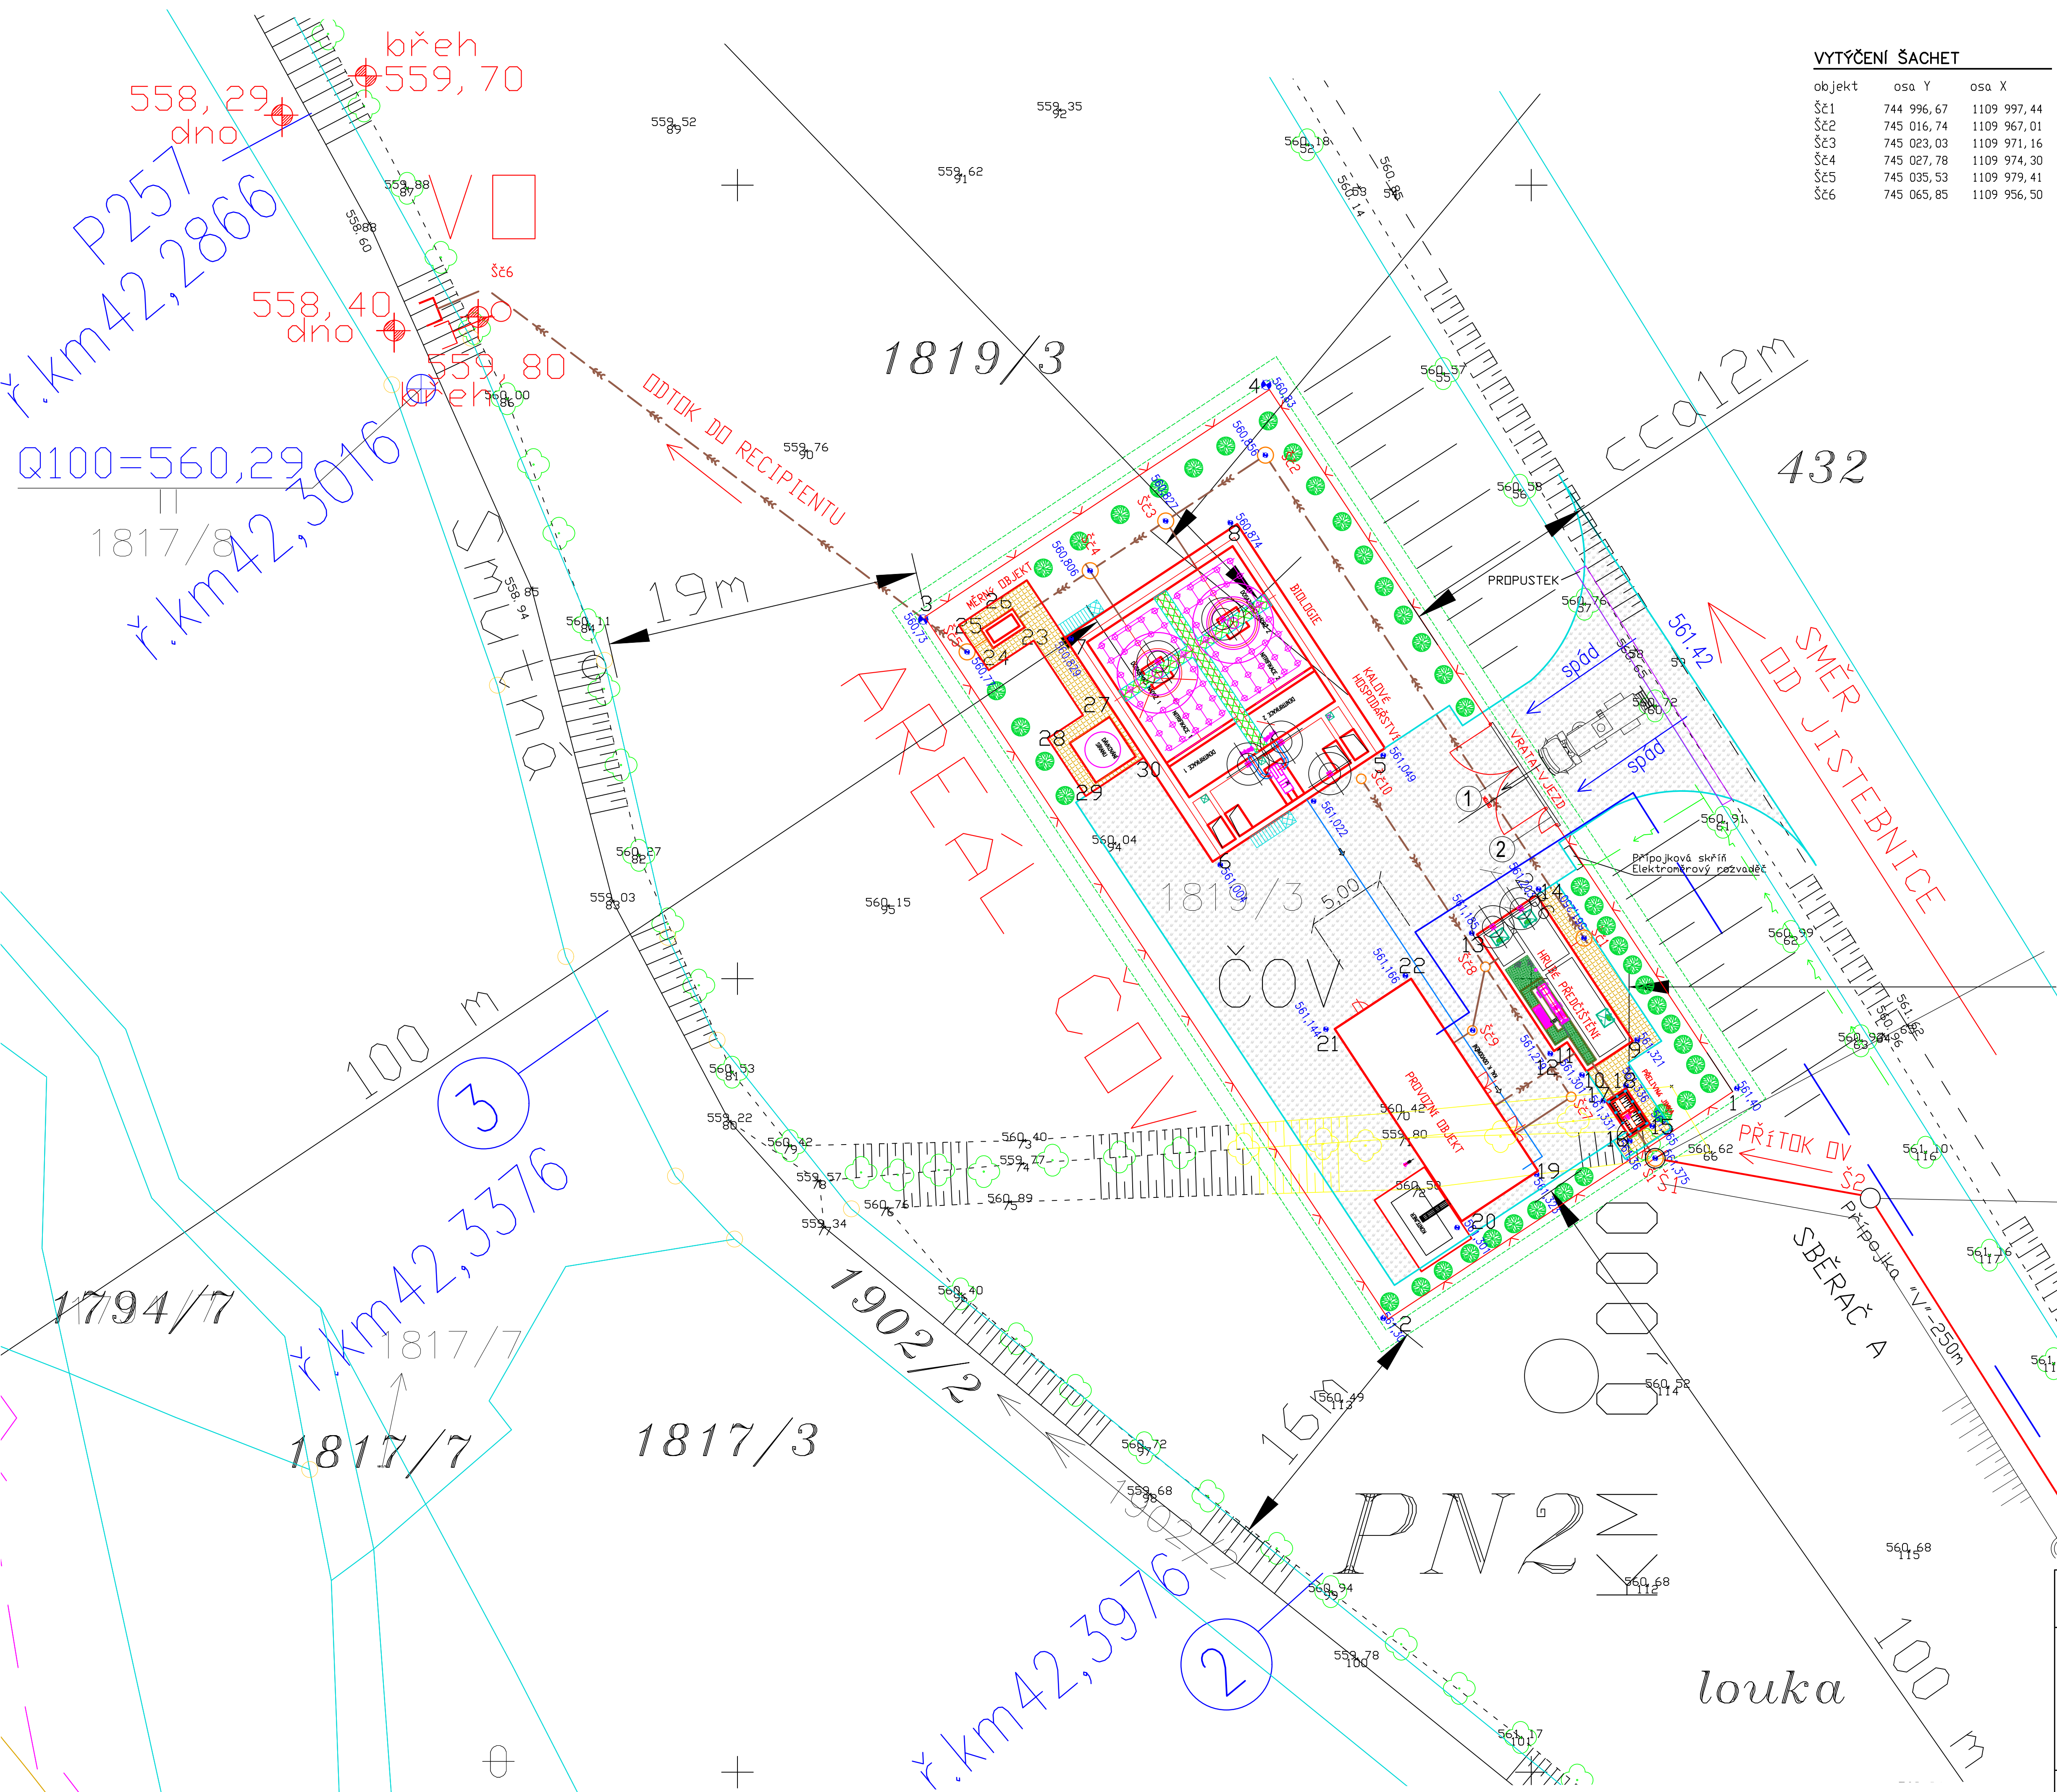

VYTÝČENÍ ŠACHET		
objekt	osa Y	osa X
Šč1	744 996,67	1109 997,44
Šč2	745 016,74	1109 967,01
Šč3	745 023,03	1109 971,16
Šč4	745 027,78	1109 974,30
Šč5	745 035,53	1109 979,41
Šč6	745 065,85	1109 956,50

SO 02 Čistírna odpadních vod	
Stavební objekty	
SO 02.1	Hrubé předčištění, čerpací stanice odpadních vod, čerpací stanice dovozů, havarijní jímka (HMČ+ČS+ČSD+HJ)
SO 02.2	Aktivace a kalové hospodářství (A+ KH)
SO 02.3	Provozní objekt (PO)
SO 02.4	Trubní rozvody, měrný objekt a výústní objekt (TR+MO+VO)
SO 02.5	Zpevněné a manipulační plochy a terénní úpravy (ZMP+TU)
SO 02.6	Oplocení (O)
SO 02.7	Stavební elektroinstalace (SE)
SO 02.8	Přípojka vody (PV)
SO 02.9	Přípojka elektro (PE) – samostatná část

Provozní soubory	
PS 01	Hrubé předčištění, čerpací stanice odpadních vod, čerpací stanice dovozů, havarijní jímka (HMČ+ČS+ČSD+HJ)
PS 02	Aktivace a dosazovací nádrž (AN+DN)
PS 03	Kalové hospodářství (KH)
PS 04	Dmychárna (DM)
PS 05	Odvodnění kalů (OK)
PS 06	Příjem dovozů (PD)
PS 07	Elektro část + ASŘTP (EČ+ASŘTP)

VYTÝČENÍ OPLOCENÍ ČOV A OBJEKTŮ

objekt	osa Y	osa X	ROH OPLOCENÍ
1	744 987,30	1110 007,12	ROH OPLOCENÍ
2	745 009,01	1110 021,20	ROH OPLOCENÍ
3	745 039,19	1109 977,20	ROH OPLOCENÍ
4	745 016,49	1109 962,88	ROH OPLOCENÍ
5	745 009,71	1109 985,80	ROH NÁDRŽI
6	745 019,56	1109 992,29	ROH NÁDRŽI
7	745 028,54	1109 978,69	ROH NÁDRŽI
8	745 018,69	1109 972,19	ROH NÁDRŽI
9	744 993,60	1110 003,92	ROH HRUBEHO PŘEDČIŠTĚNÍ
10	744 996,52	1110 005,84	ROH HRUBEHO PŘEDČIŠTĚNÍ
11	744 997,73	1110 004,01	ROH HRUBEHO PŘEDČIŠTĚNÍ
12	744 998,57	1110 004,56	ROH HRUBEHO PŘEDČIŠTĚNÍ
13	745 003,41	1109 997,21	ROH HRUBEHO PŘEDČIŠTĚNÍ
14	744 999,65	1109 994,73	ROH HRUBEHO PŘEDČIŠTĚNÍ
15	744 992,54	1110 009,15	ROH PŘELIV. JÍMKY
16	744 993,79	1110 009,98	ROH PŘELIV. JÍMKY
17	744 995,28	1110 007,72	ROH PŘELIV. JÍMKY
18	744 994,03	1110 006,90	ROH PŘELIV. JÍMKY
19	744 999,57	1110 012,11	ROH PROVOZ. OBJ.
20	745 004,38	1110 015,28	ROH PROVOZ. OBJ.
21	745 012,37	1110 003,17	ROH PROVOZ. OBJ.
22	745 007,57	1110 000,00	ROH PROVOZ. OBJ.
23	745 031,89	1109 977,85	ROH MĚRNÉHO OBJ.
24	745 033,89	1109 979,17	ROH MĚRNÉHO OBJ.
25	745 034,67	1109 978,00	ROH MĚRNÉHO OBJ.
26	745 032,66	1109 976,68	ROH MĚRNÉHO OBJ.
27	745 026,57	1109 983,50	ZÁKLAD DÁVK. SÍRANU
28	745 029,07	1109 985,15	ZÁKLAD DÁVK. SÍRANU
29	745 028,06	1109 988,49	ZÁKLAD DÁVK. SÍRANU
30	745 024,39	1109 986,07	ZÁKLAD DÁVK. SÍRANU

LEGENDA ČOV	
	PŘÍPOJKA NN
	PŘÍPOJKA VODY
	KANALIZACE SPLAŠKOVÁ – NOVÁ
	TRUBNÍ ROZVODY
	OCHRANNÉ PÁSMO ČOV
	OPLOCENÍ Z DRÁTĚNÉHO PLETIVA
	ZPEVNĚNÁ ASFALTOVÁ PLOCHA
	VRTANÁ GEOLOGICKÁ SONDA PRO ČOV
	VÝÚSTNÍ OBJEKT
	CHODNÍK Z BETONOVÉ SKLÁDANÉ DLAŽBY
	ZELEŇ – THUJE

SOUŘADNICOVÝ SYSTÉM: S-JTSK VÝŠKOVÝ SYSTÉM: Bpv		NÁZEV STAVBY JISTEBNICE - KANALIZACE A ČOV		STUPEŇ DUR+DSP
VSP projekt OSVOUČENÍ 30.03.2020		INVESTOR MĚSTO JISTEBNICE		
☐ STAVEB.ARCH. ☐ KONSTRUKCE ☐ ÚSTR.TOPENÍ ☐ VZDUCHOTECH. ☐ ZDRAV.INST. ☐ ELEKTRO ☐ POŽAR.OCHRANA ☐ TECHNOLOGIE VYPRACOVAL MLÁDEK ZODP. PROJEKTANT ING. PAVLÍK HL. INŽ. PROJEKTU ING. POLEJ GENERNÍ PROJEKTANT		STAVEBNÍ OBJEKT SO 01 KANALIZACE SO 02 ČISTÍRNA ODPADNÍCH VOD		ČÍSLO SOUPRAVY
		OBSAH VÝKRESU SITUAČNÍ VÝKRES ČOV		
		DATUM 04/2020	MĚŘITKO 1:200	FORMÁT 8 A4
		ČÍSLO ZAKÁZKY 20 01 30 1		ČÍSLO VÝKRESU C.4.1